


درباره ما

گروه صنعتی آفری تولید کننده انواع پروفیل و در و پنجره های آلومینیومی و UPVC و شیشه های دو و چندجداره به همت جمعی از متخصصان و کارشناسان مجرب ایرانی در سال ۱۳۸۰ با نام تجاری ایلیا پنجره شروع به فعالیت کرده و هم اکنون بیش از ۱۰ سال است که با نام گروه صنعتی آفری در صنعت ساختمان ایران فعالیت می نماید.

این شرکت با داشتن ظرفیت بالا و استفاده از پیشرفته ترین ماشین آلات ساخت در و پنجره های آلومینیومی و UPVC و دستگاه های به روز تولید شیشه های دو و چند جداره، توانسته در طول سالیان فعالیت حرفه ای، جزء برترین شرکت ها از نظر کیفیت و دقت تولید در میان همکاران خود قرار گیرد.

انجام پروژه های متعدد و چشمگیر، موجب اختصاص جوایز و نشان های ارزشمند بسیاری به گروه صنعتی آفری گردیده که این موضوع خود نشان از برتری کیفی و کمی محصولات این برند نسبت به رقبا و تلاش مضاعف مدیران شرکت برای جلب رضایت بیش از پیش مشتریان محترم دارد.

حال خانواده بزرگ گروه صنعتی آفری امیدوار است تا در سایه الطاف حق تعالی و در کنار مشتریان فهیم خود گام های بلندتری در جهت استفاده از فناوری های نوین جهانی، ارتقای سطح کیفی و رضایت مشتریان و همچنین تکمیل سبد کالا و افزایش محصولات خود بردارد.

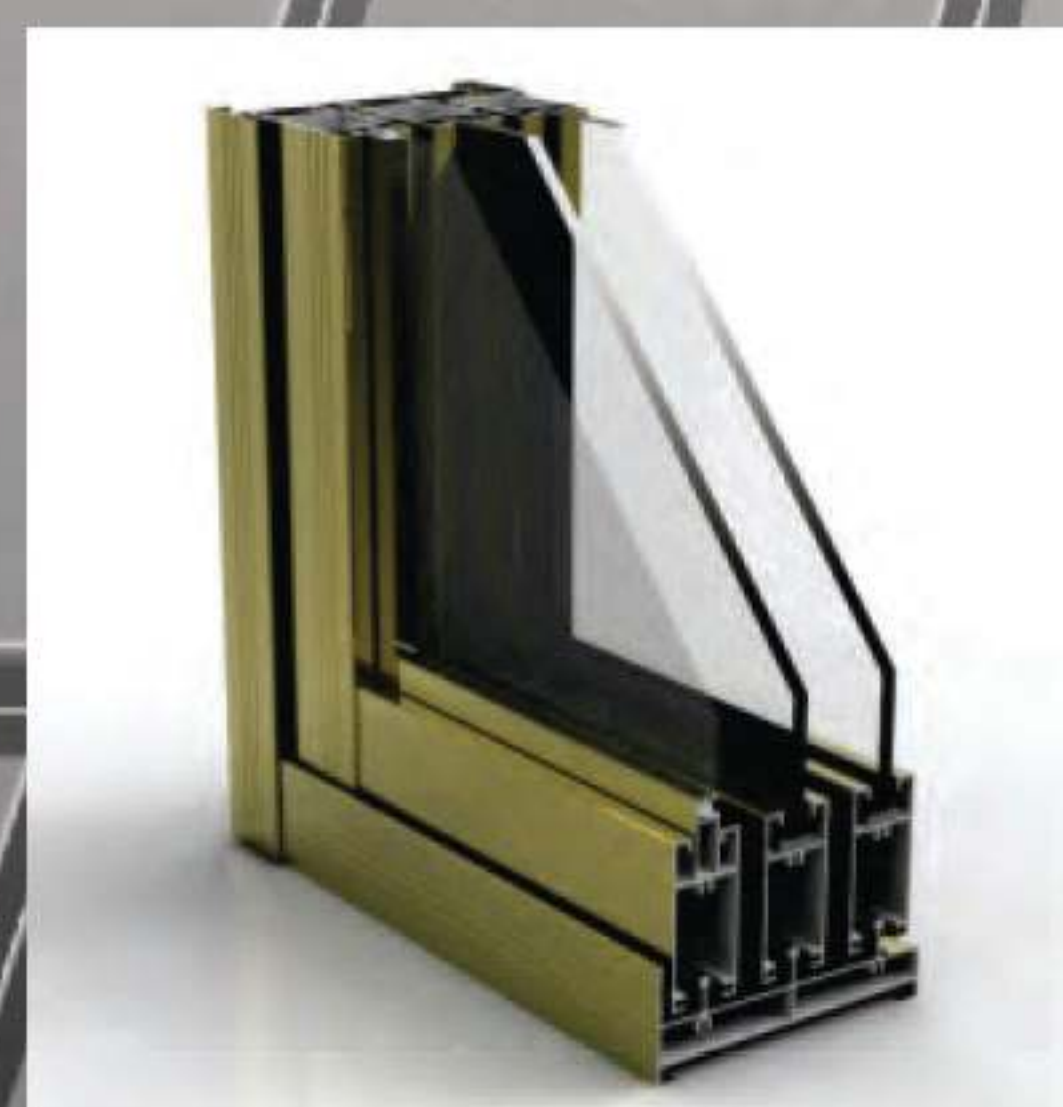



ALUMINIUM Normal and Thermal Break Door & Window


سیستم های درب و پنجره
ترمال بریک و نرمال




Thermal Break Sliding SA 77 T






- پنجره ترمال بریک کشویی مقطع ۷۷ میلیمتری
- قابلیت رنگ پذیری بالا
- هماهنگی با تمام یراق آلات مربوط
- عایق حرارتی
- عایق صوتی
- مقاومت بالا و تأثیر مثبت در استحکام بنا
- نصب آسان
- عمر مفید بسیار بالا

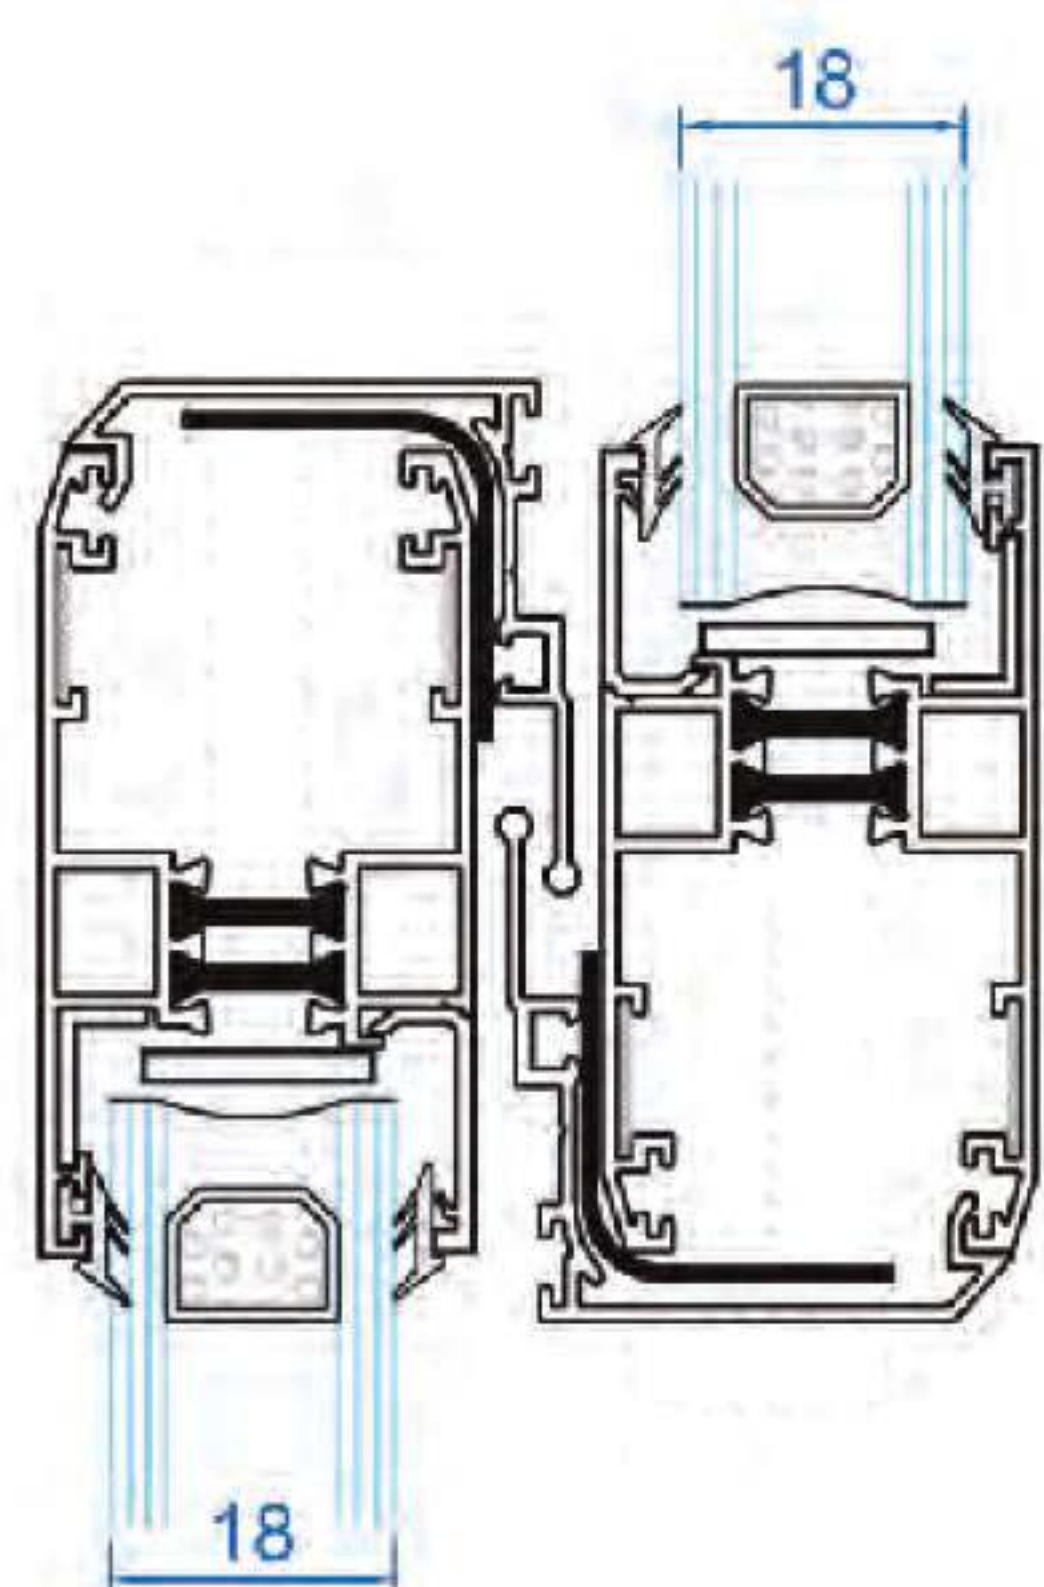


4

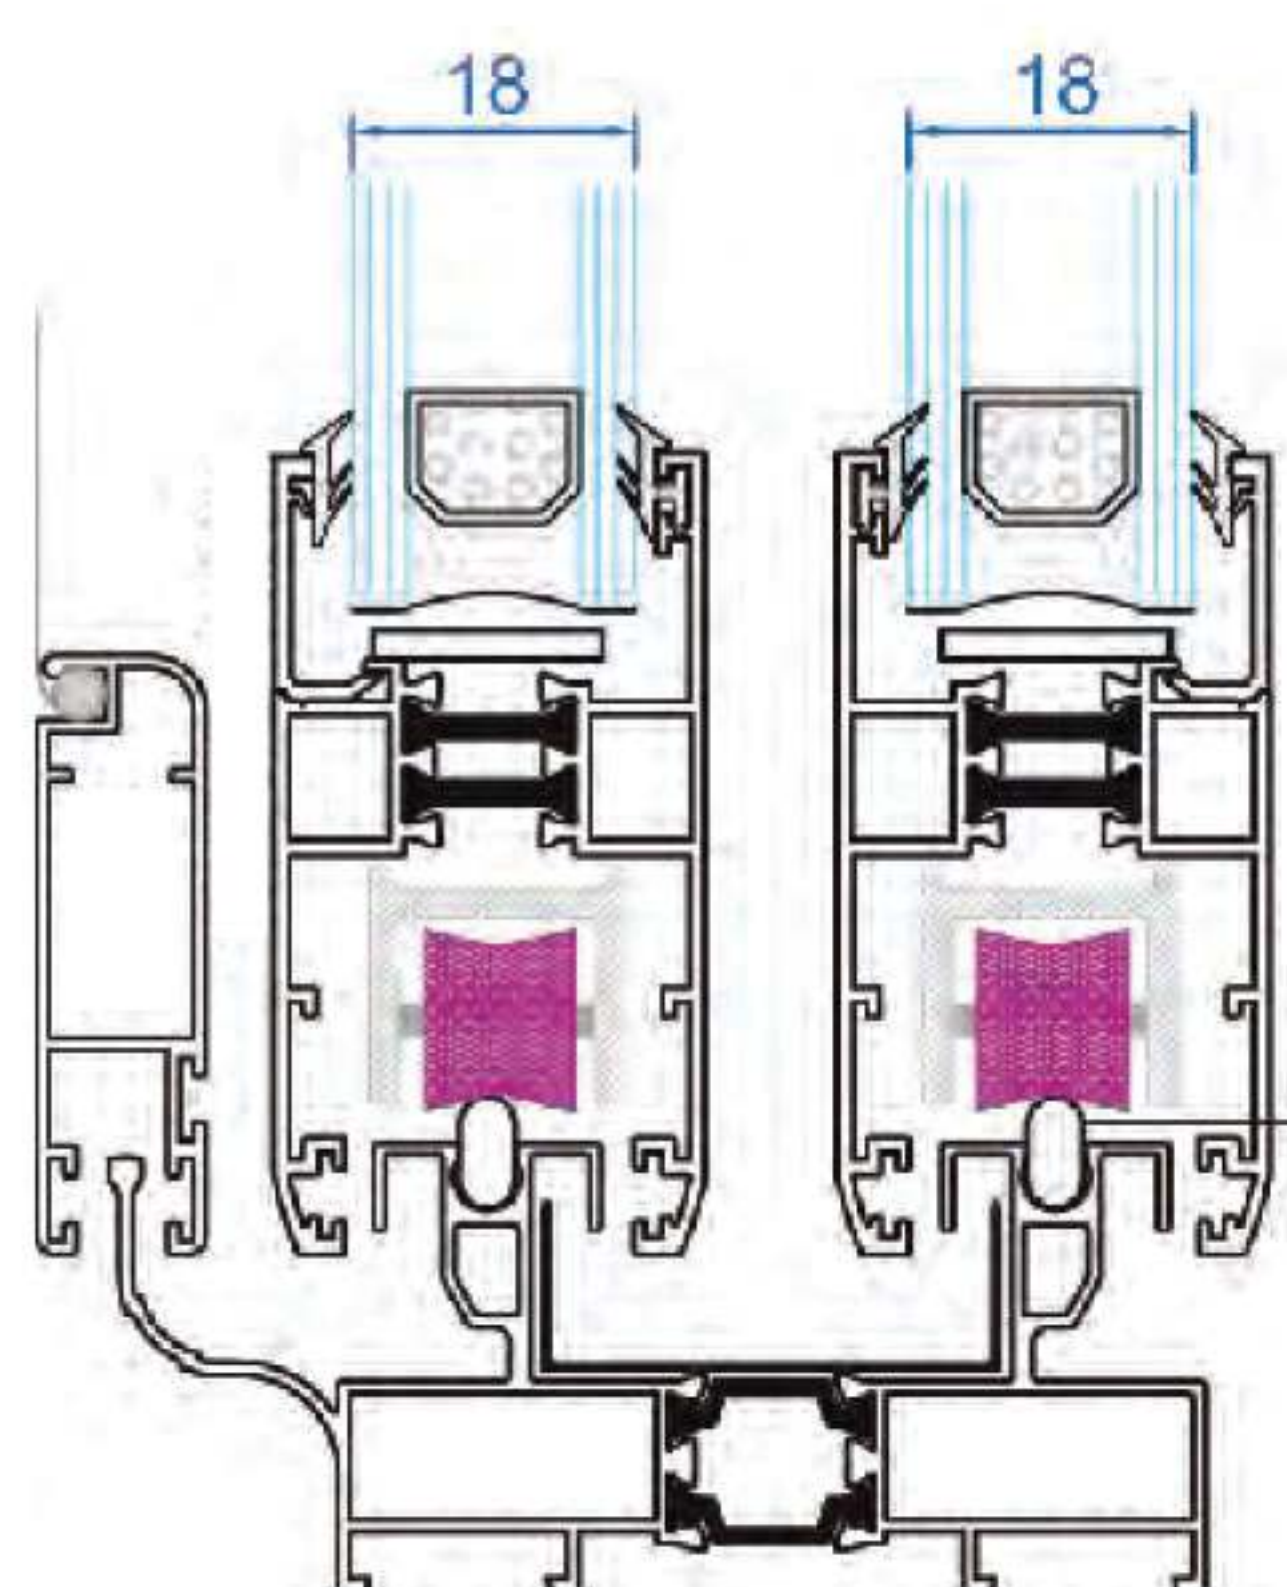

3

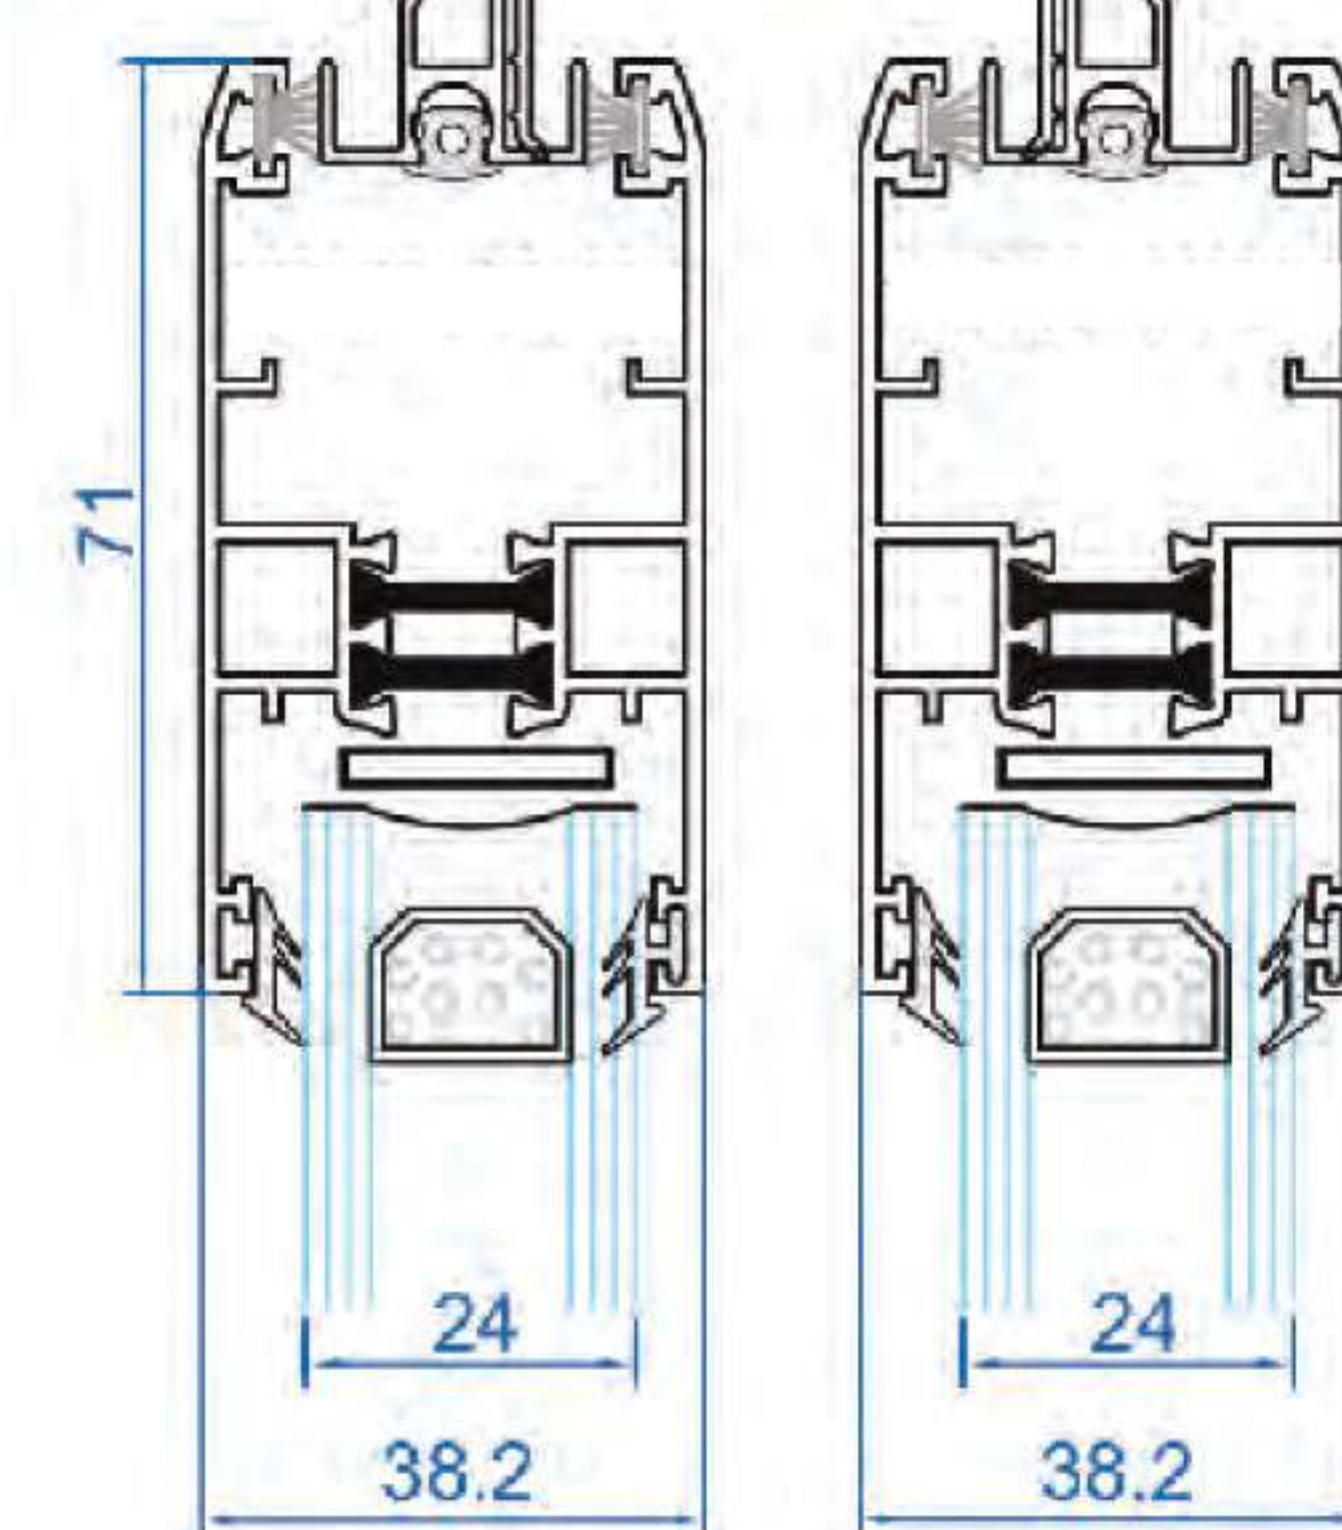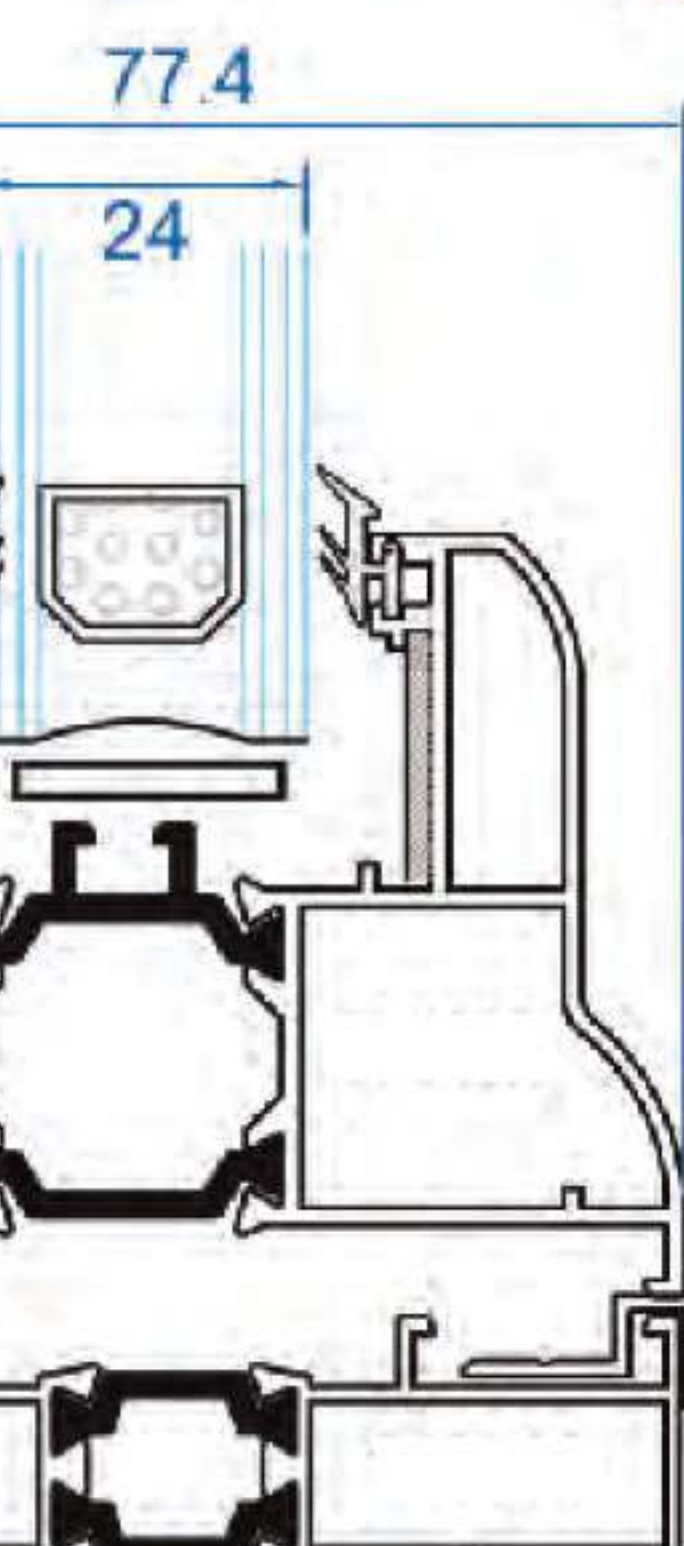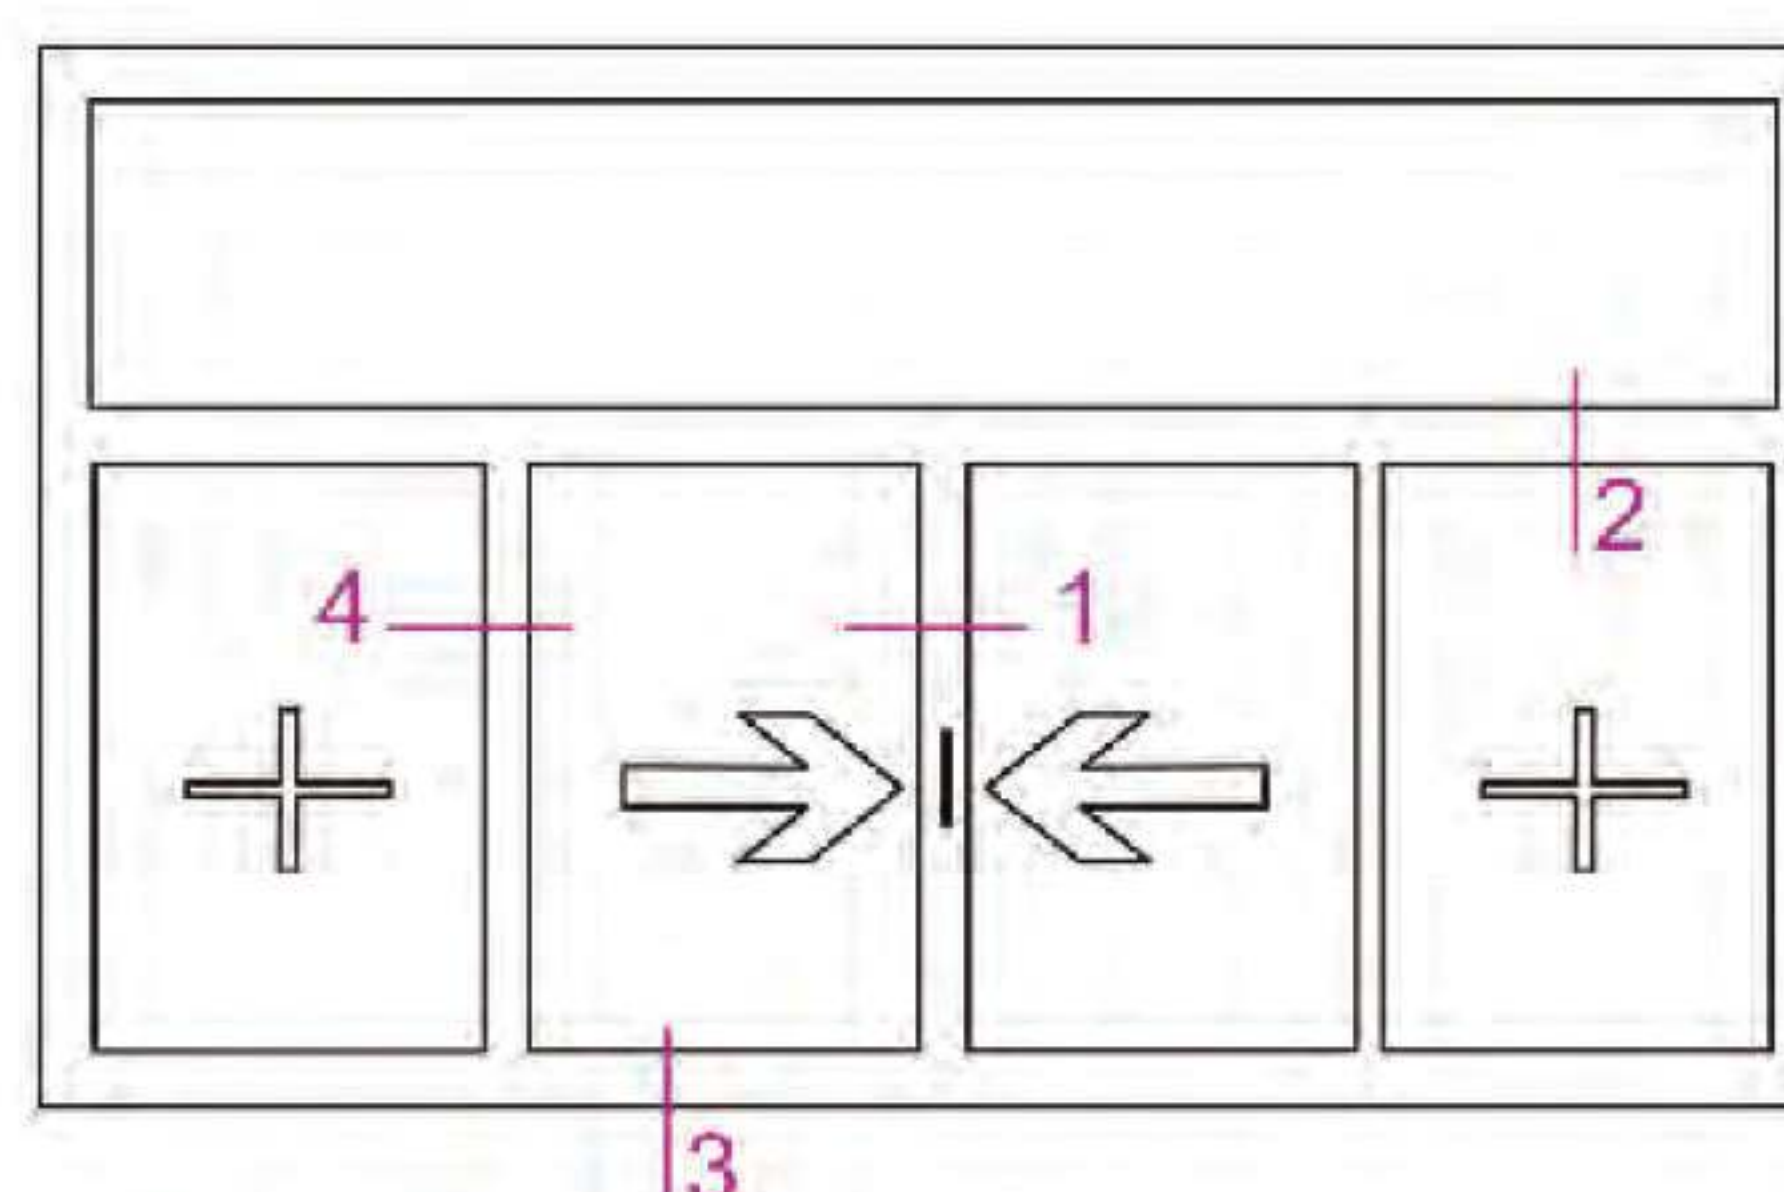

2


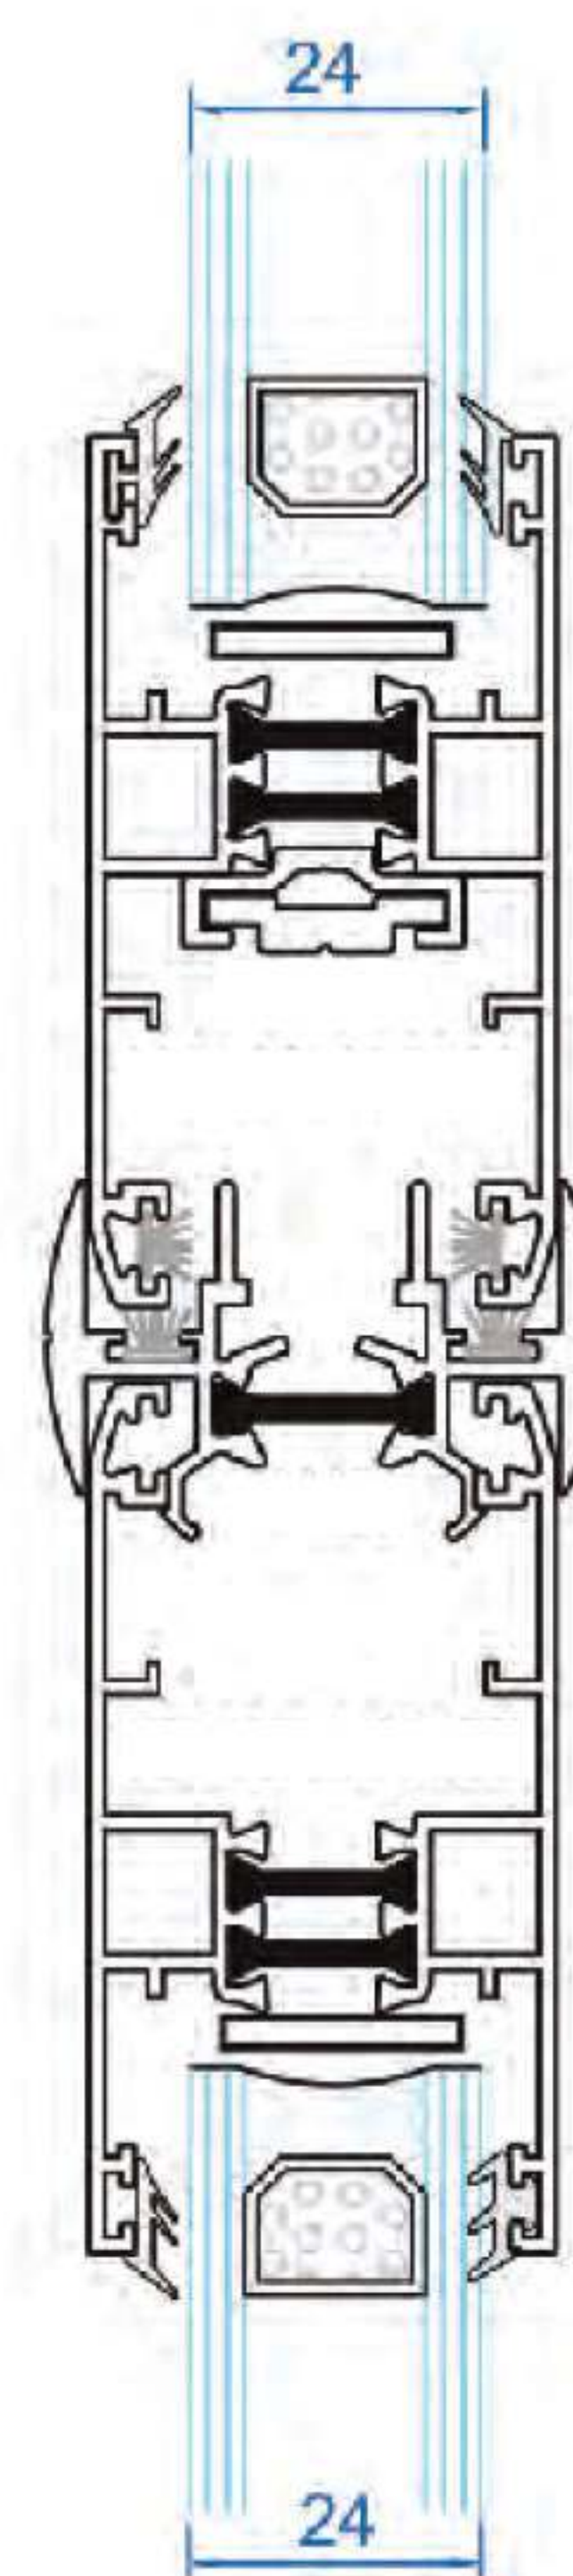


1


Thermal Break Lift & Sliding SA 135 LS



- پنجره لیفت اند اسلاید ترمال بریک مقطع ۱۳۵ میلیمتری
- قابلیت رنگ پذیری بالا
- هماهنگی با تمام یراق آلات مربوط
- عایق حرارتی
- عایق صوتی
- مقاومت بالا و تأثیر مثبت در استحکام بنا
- نصب آسان
- عمر مفید بسیار بالا

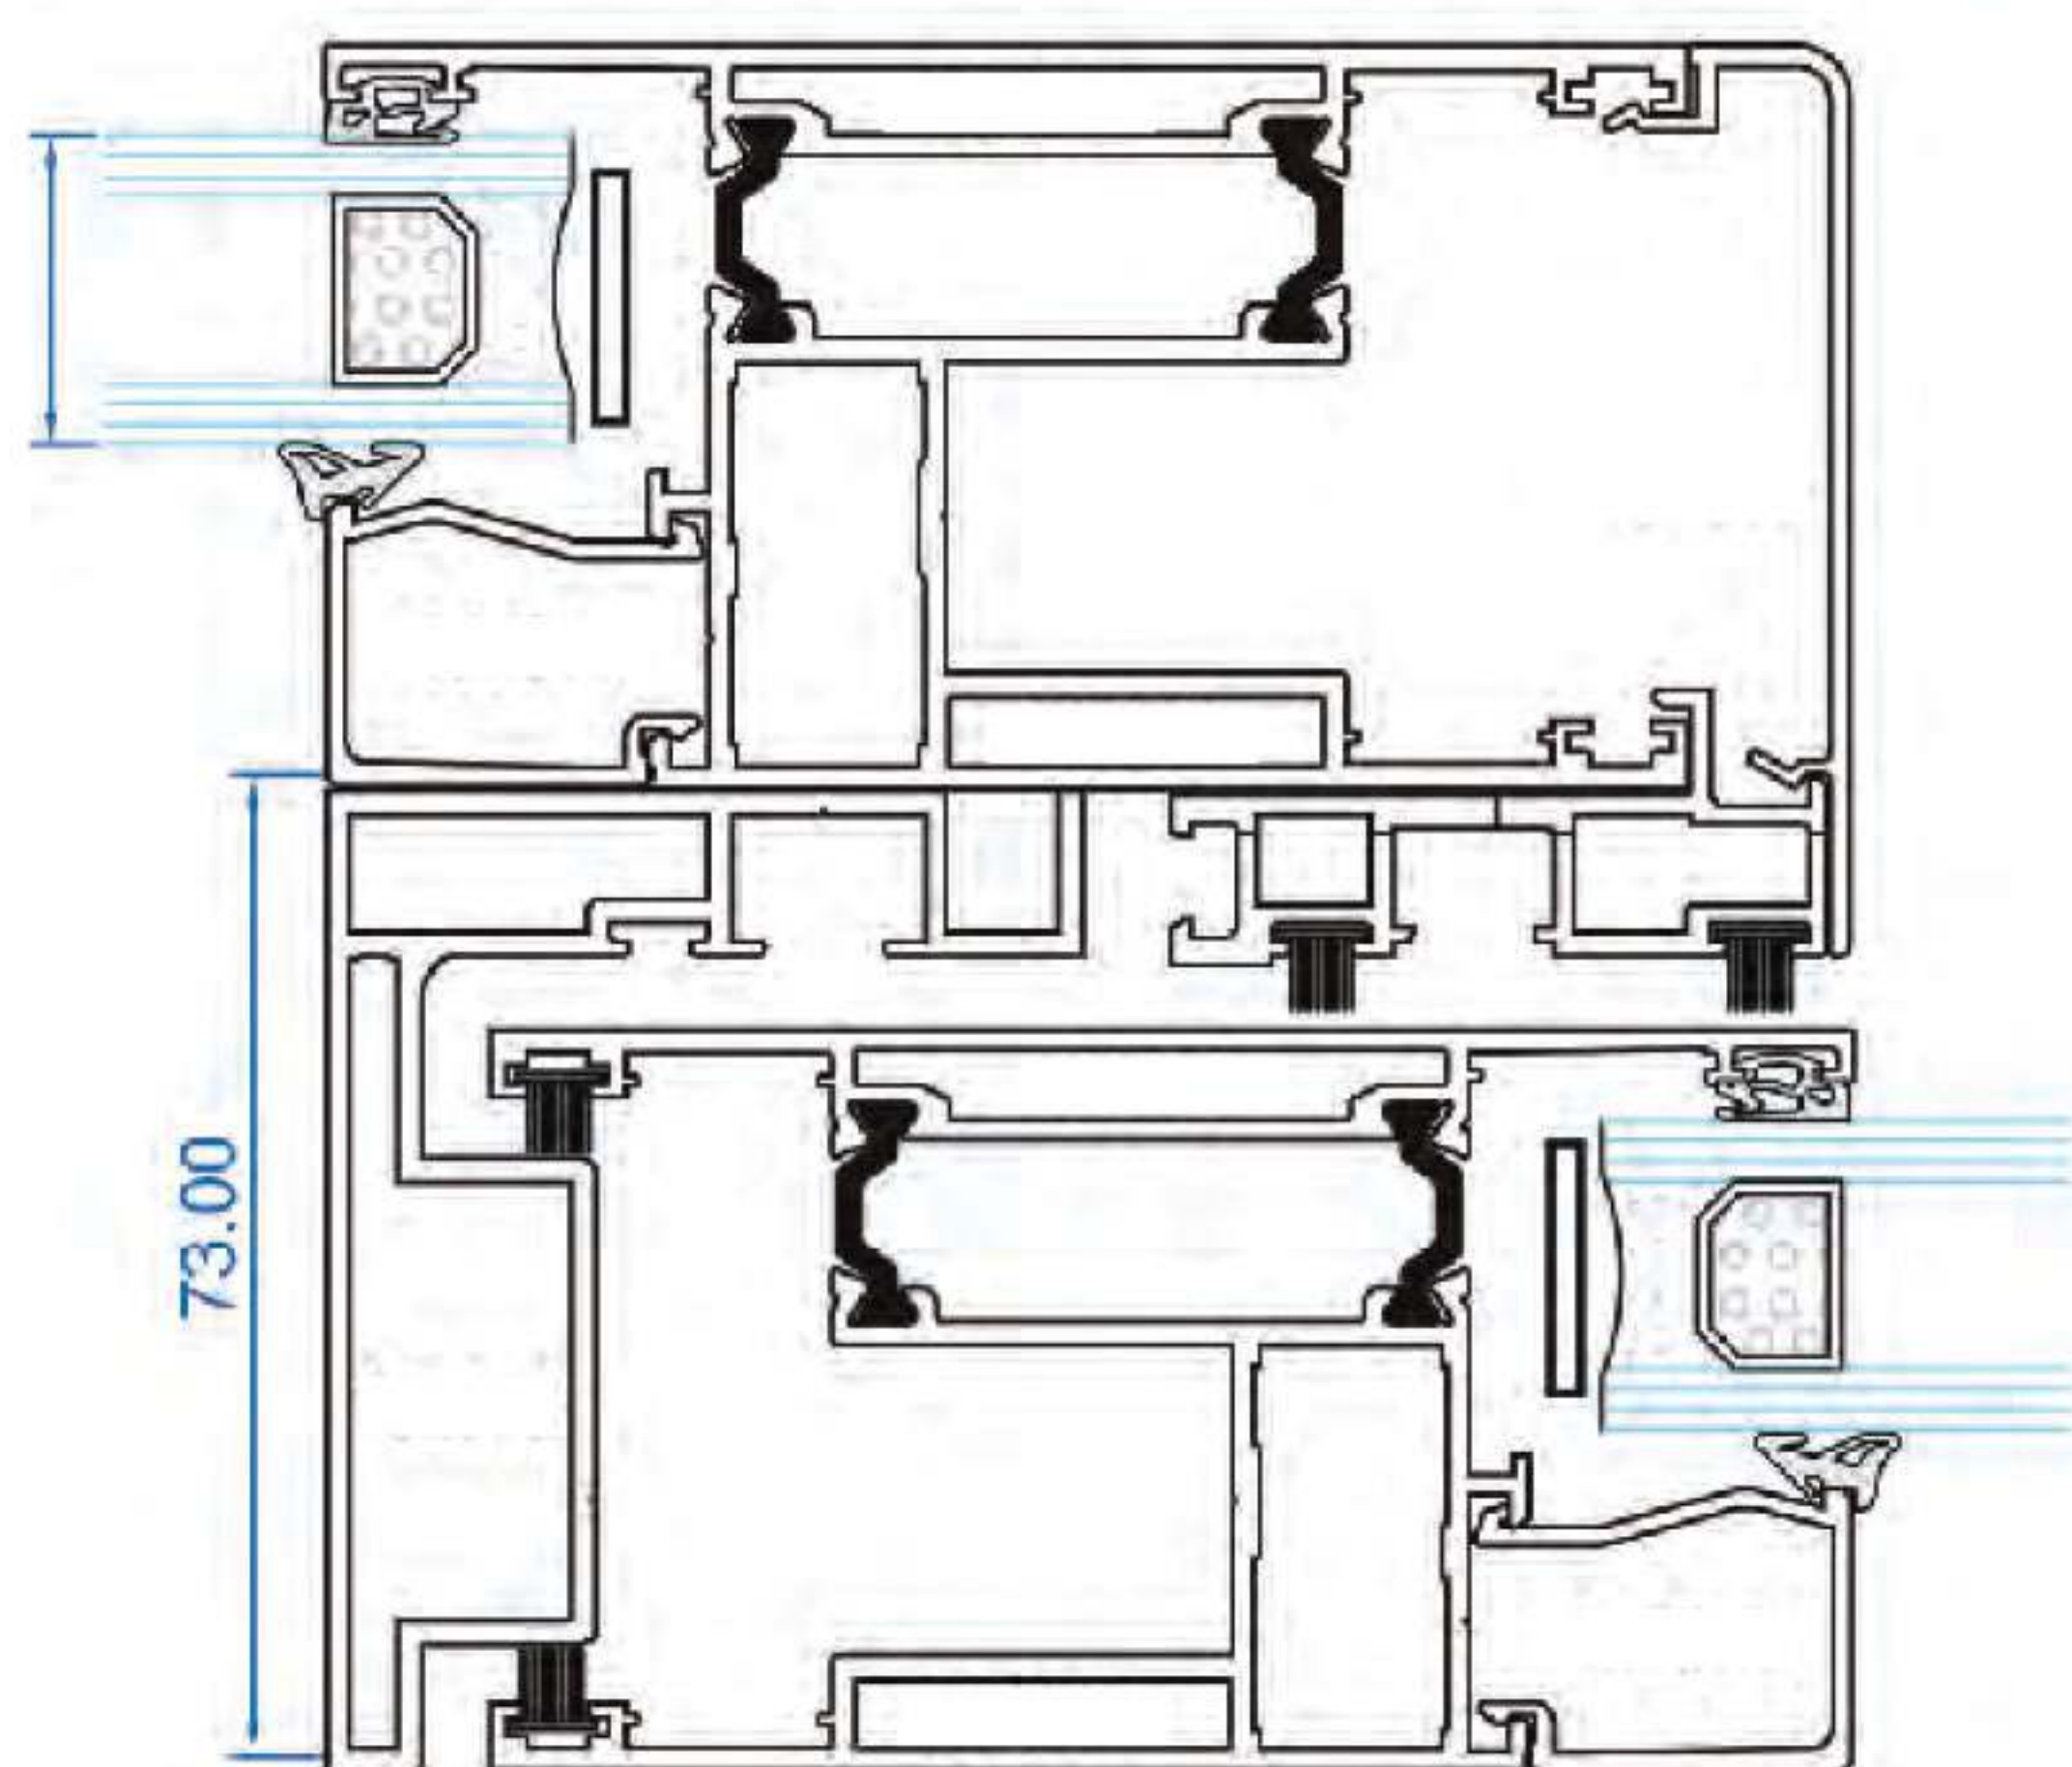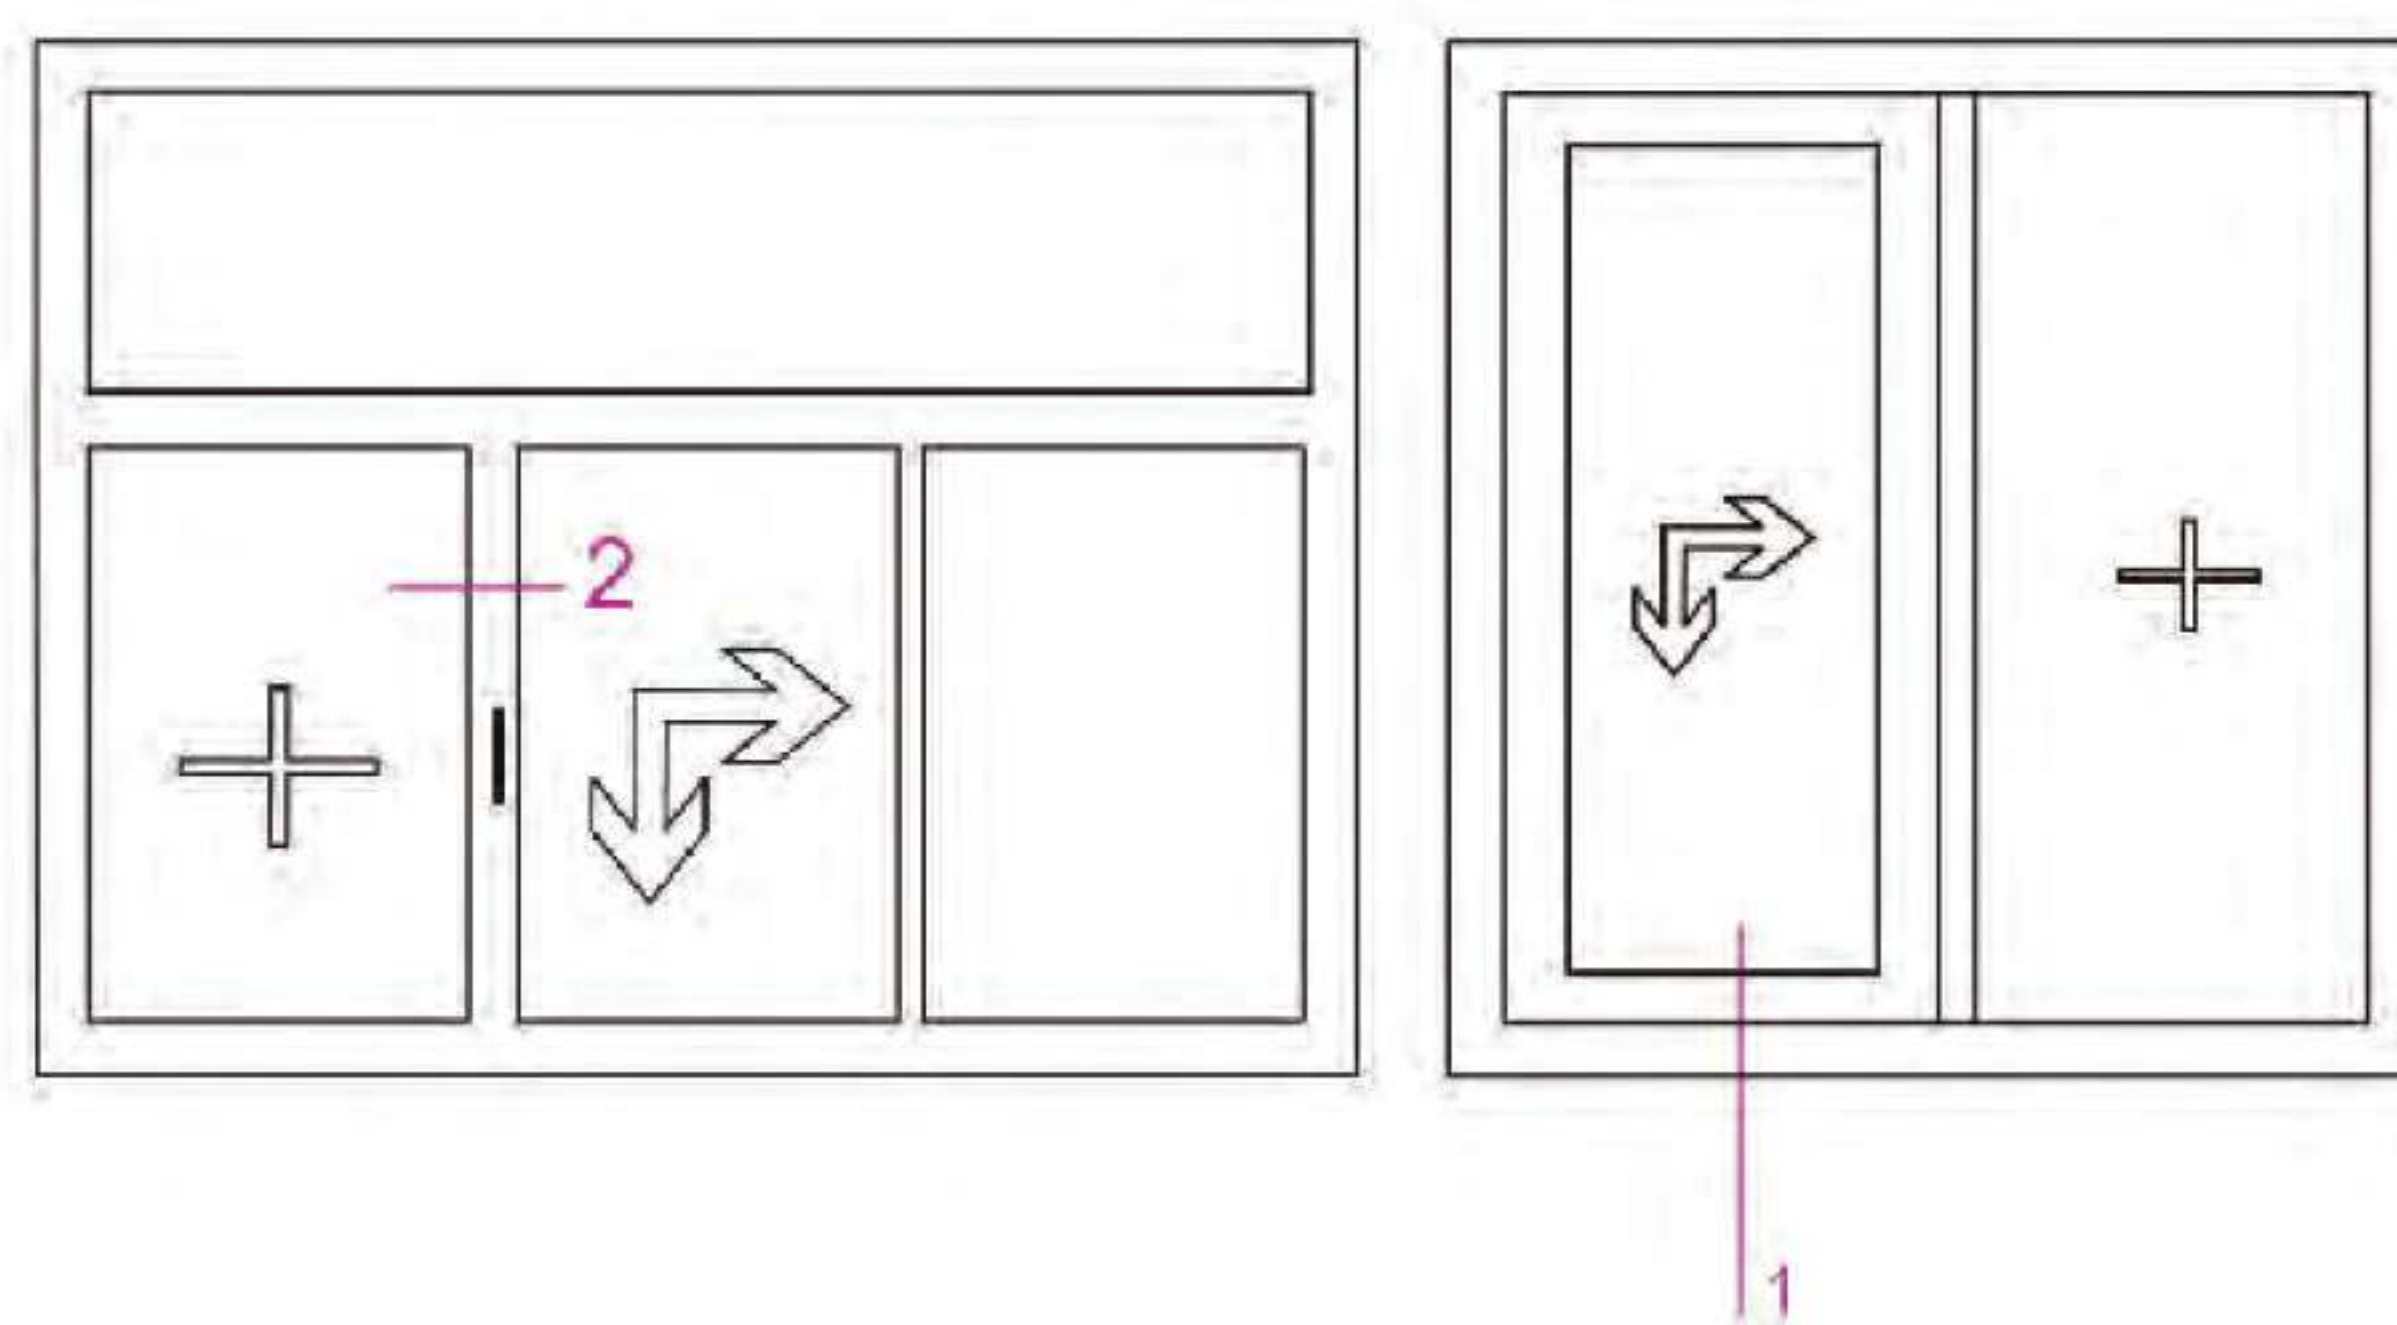

2

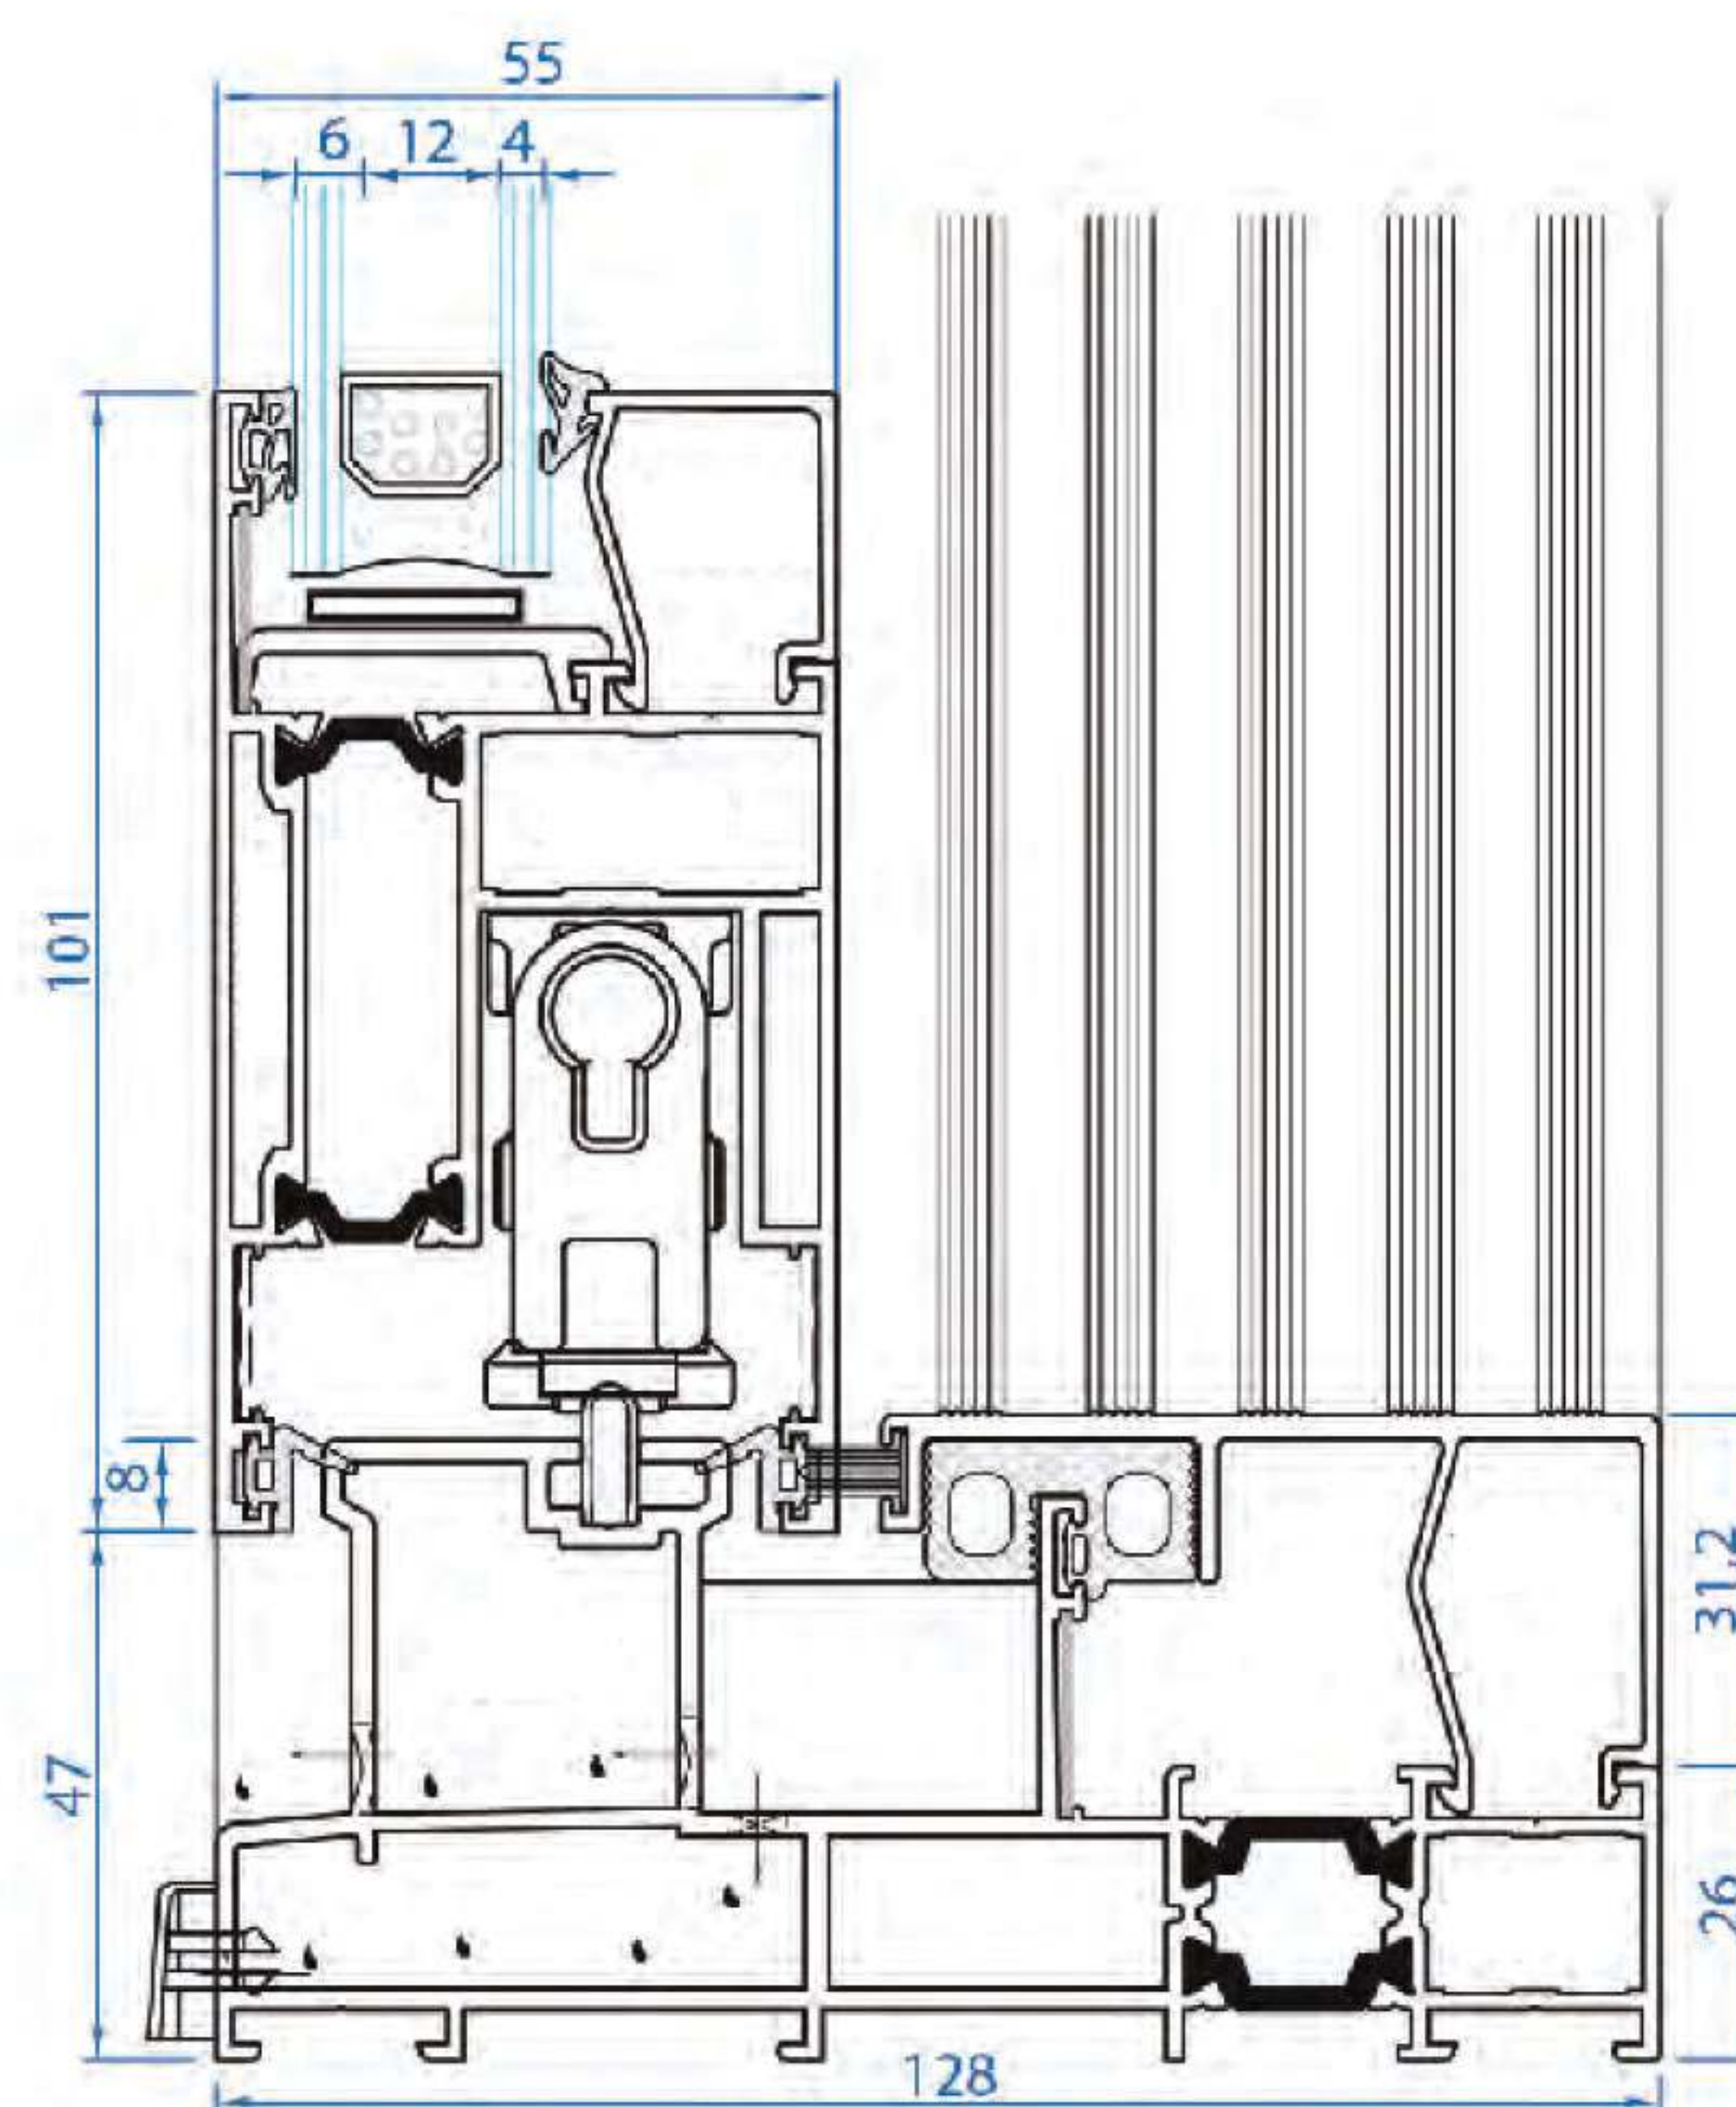



1






Sliding Window SA 60 W


- پنجره کشویی نرمال ۶۰ میلیمتری
- قابلیت رنگ پذیری بالا
- هماهنگی با تمام یراق آلات مربوط
- مقاومت در سرما و گرما
- عایق صوتی
- مقاومت بالا و تأثیر مثبت در استحکام بنا
- نصب آسان
- عمر مفید بسیار بالا

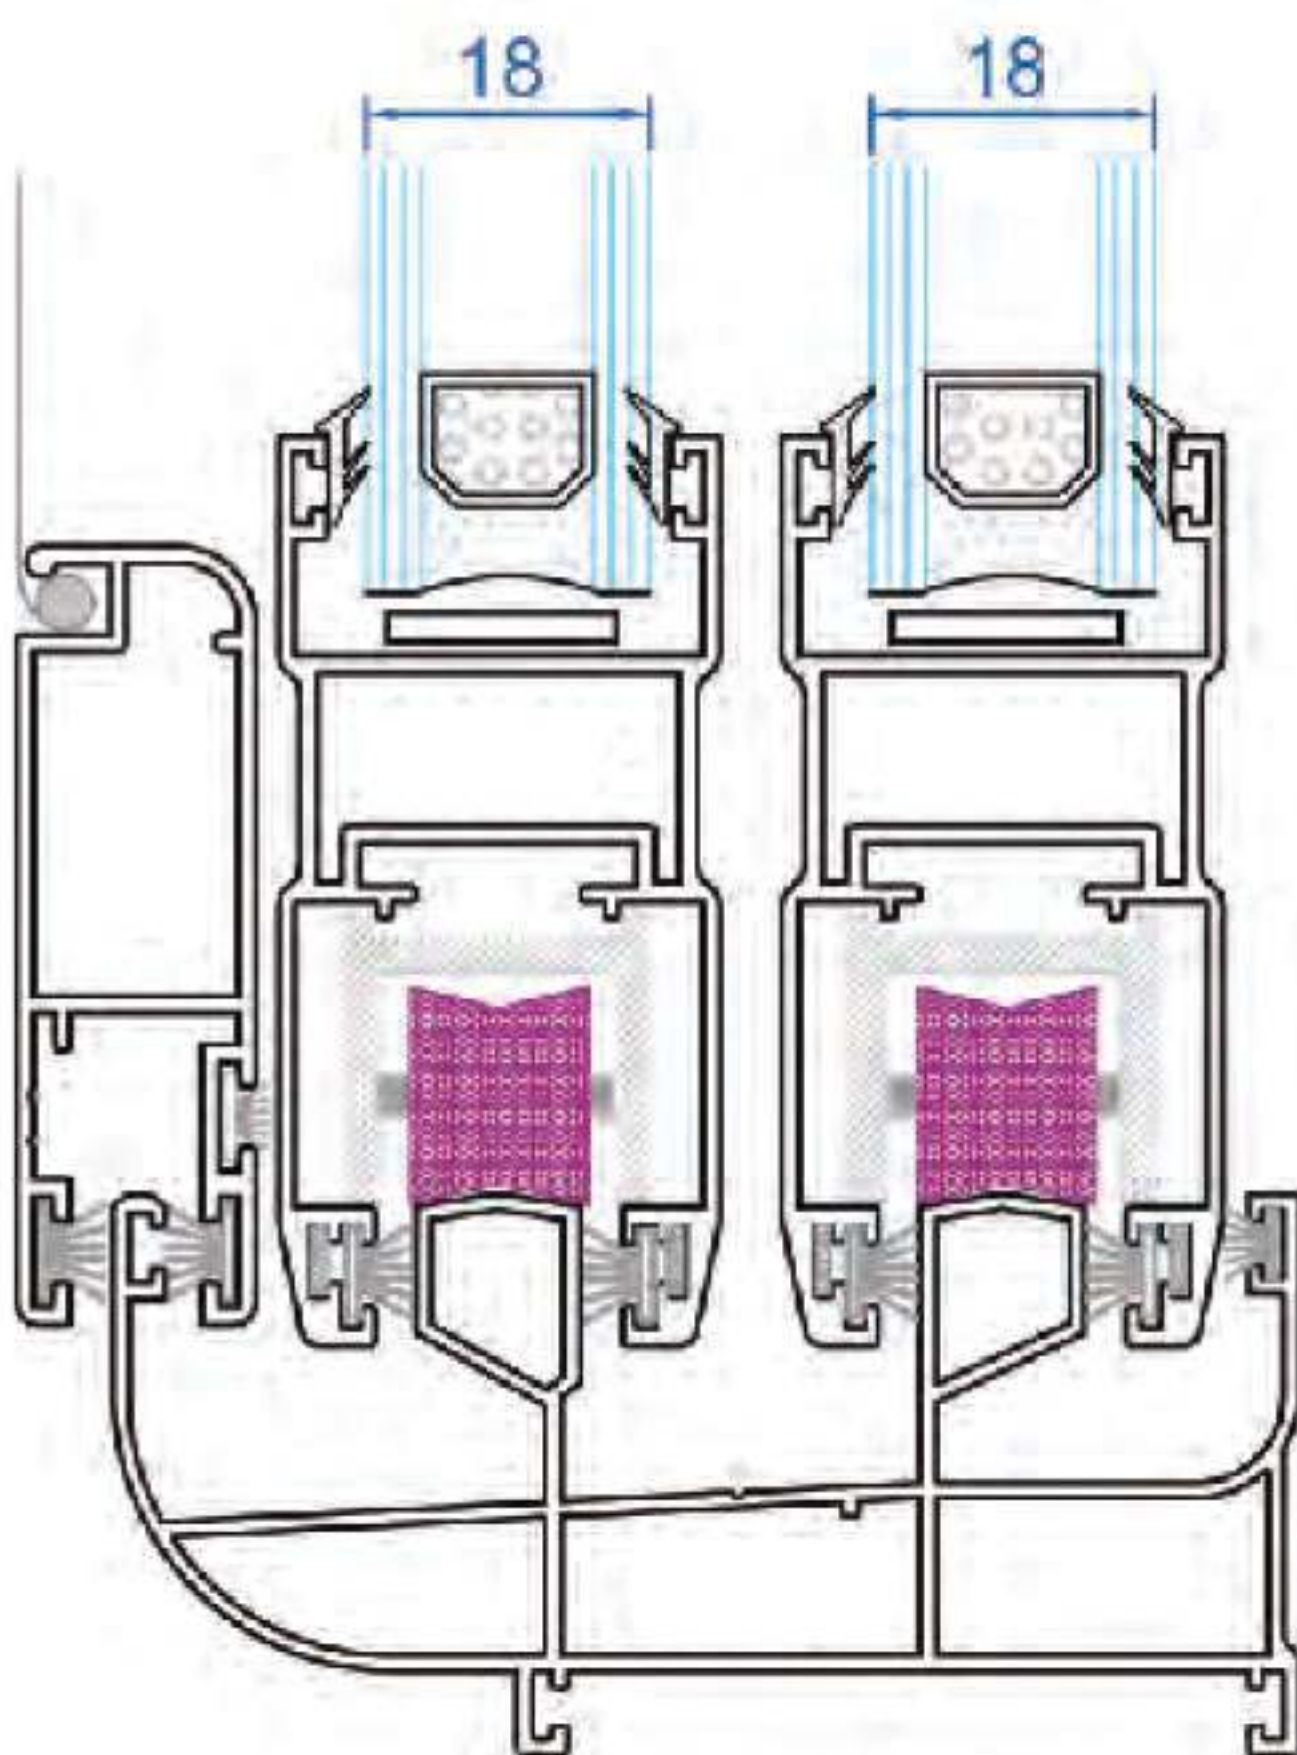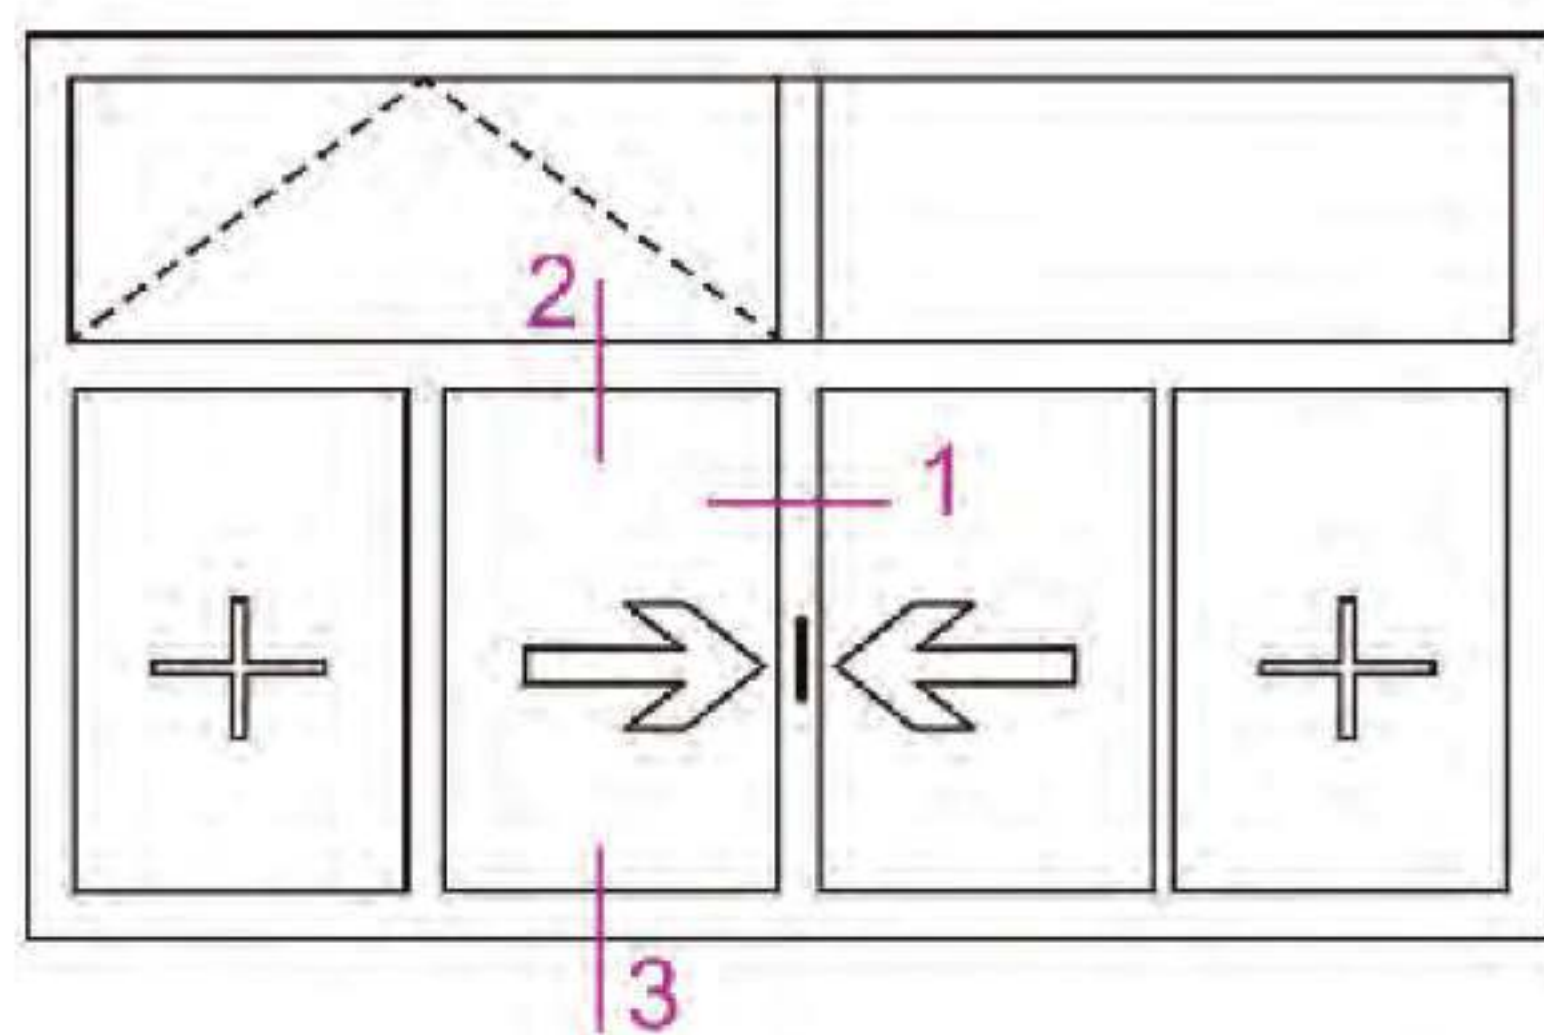

3

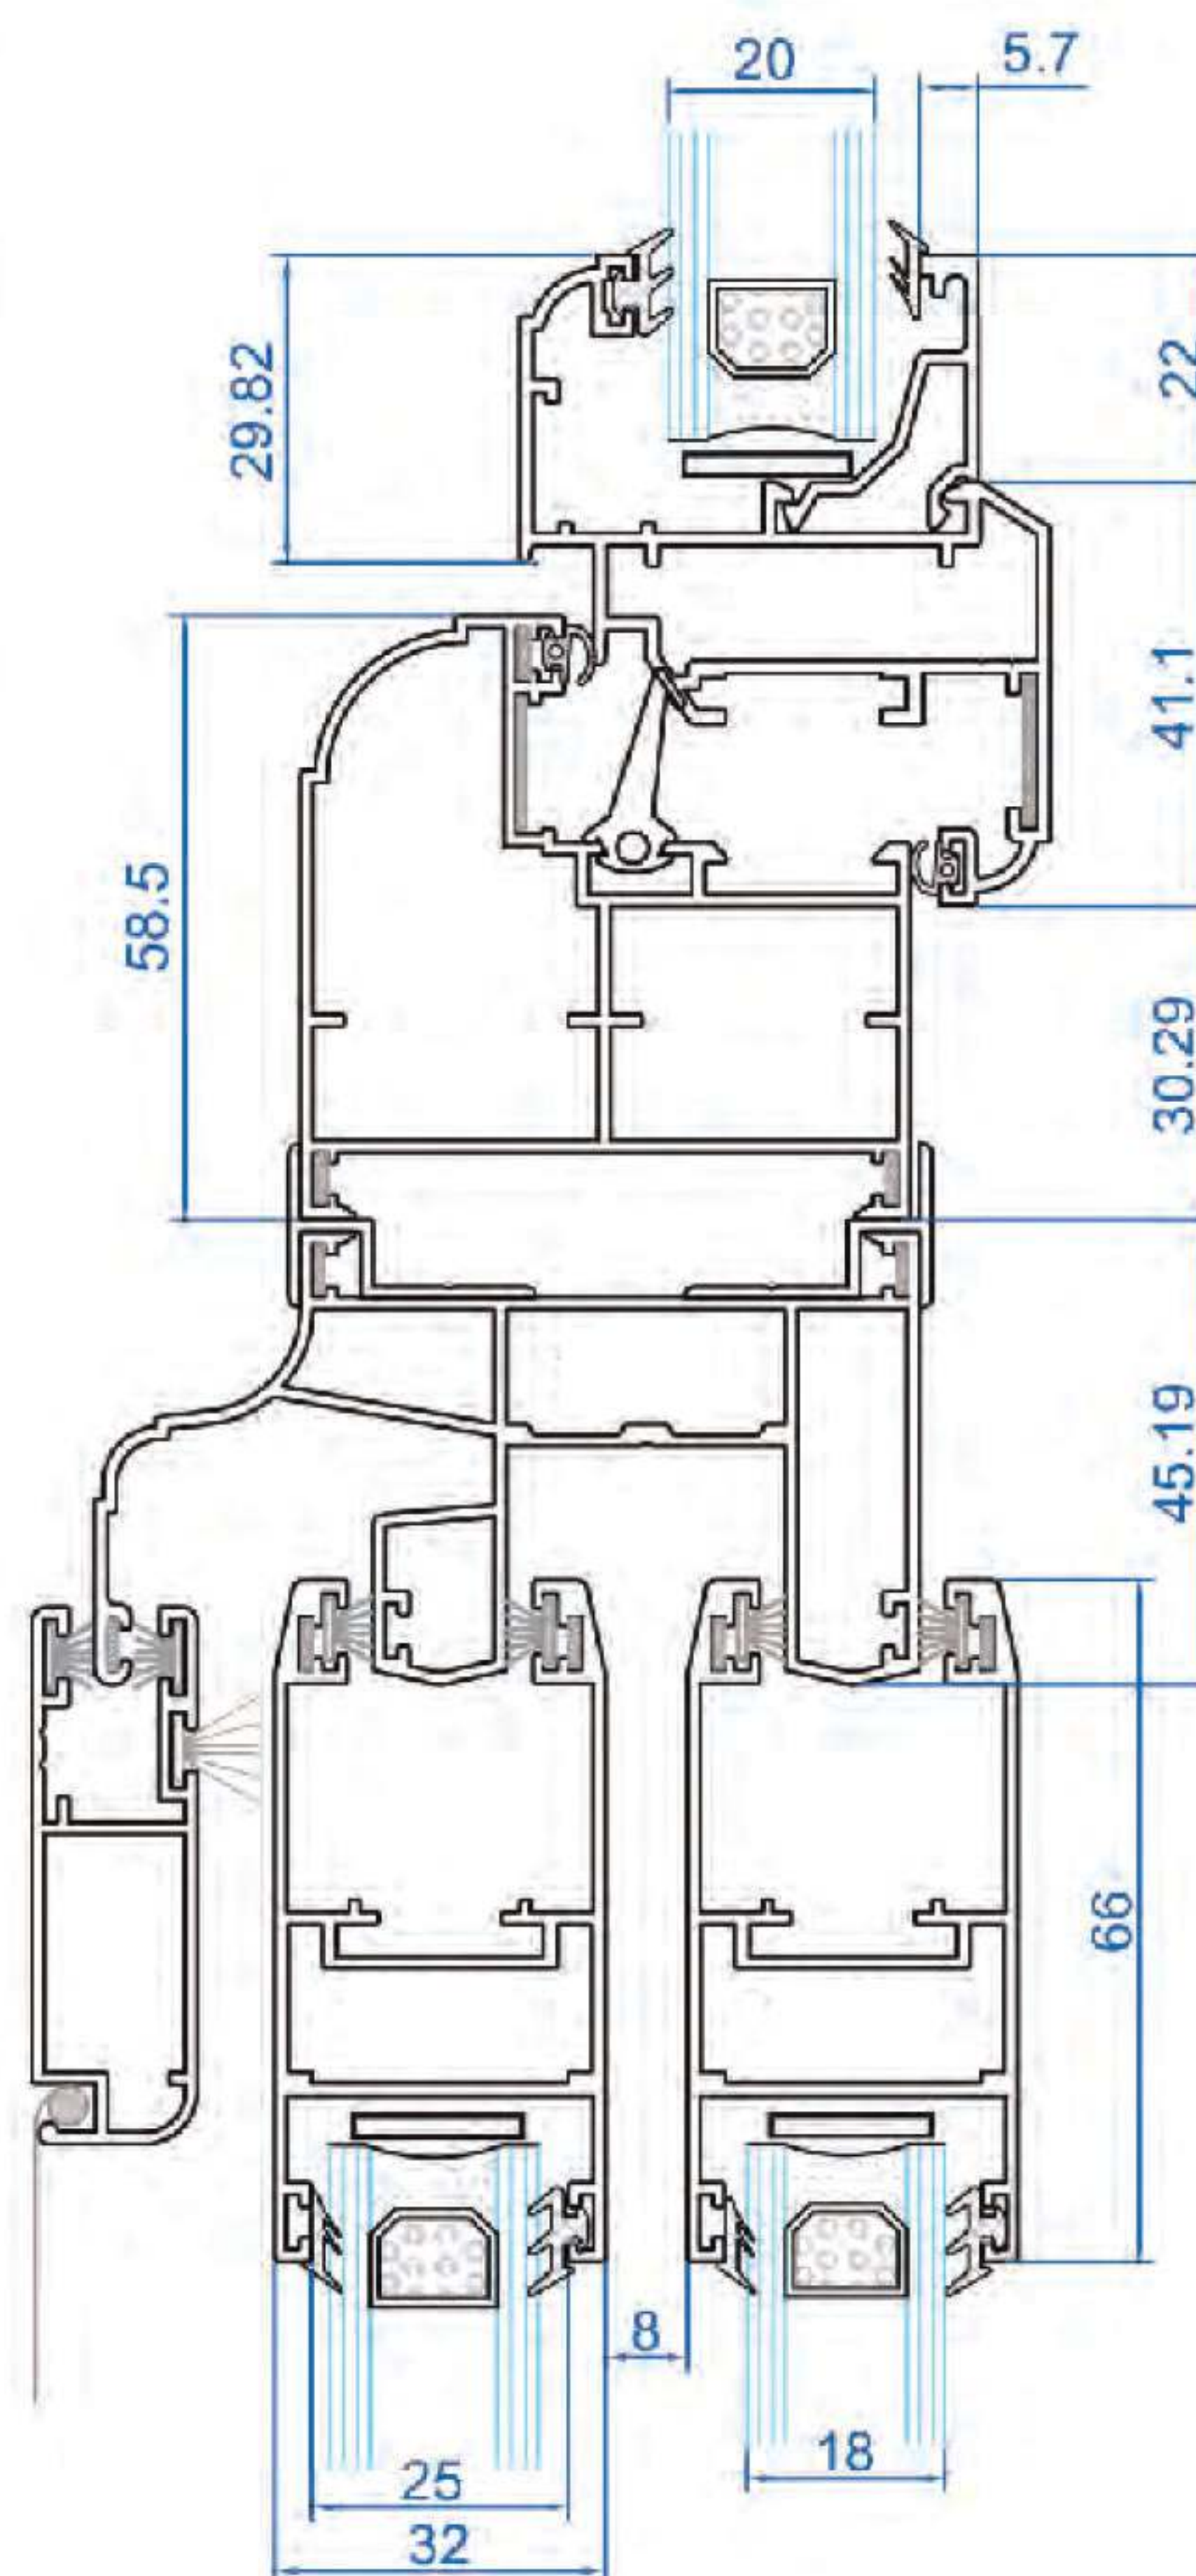

2

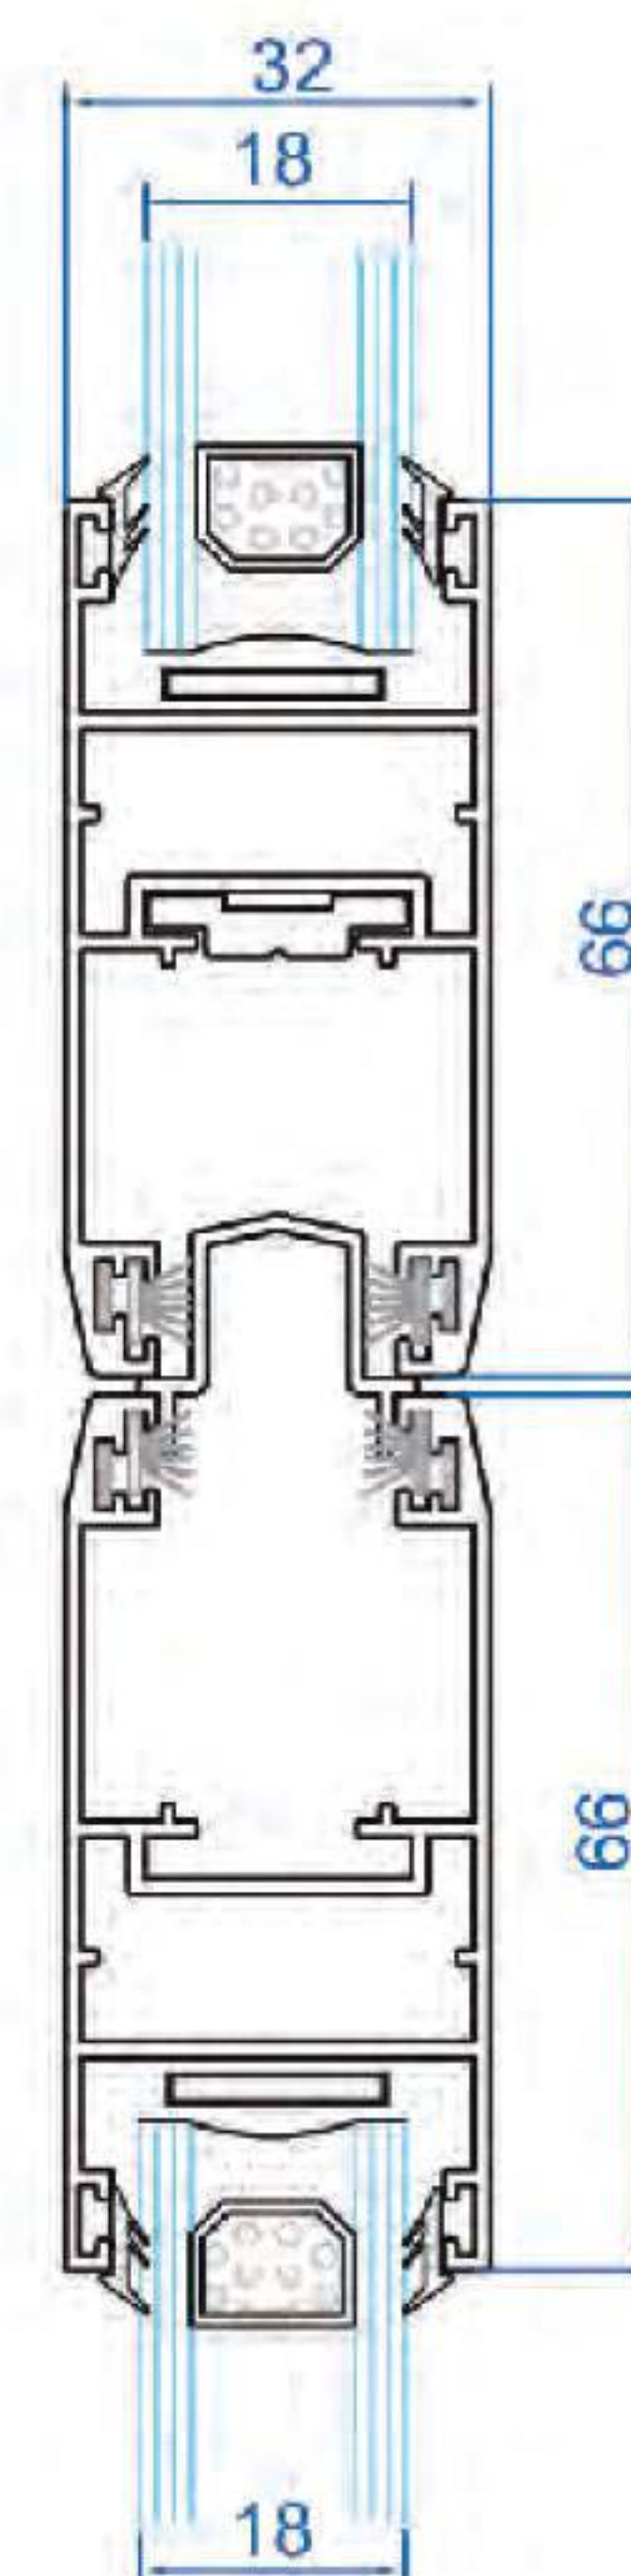

1

Hinged Door & Window

AF 47 W

- پنجره لولایی نرمال ۴۷ میلیمتری

- قابلیت رنگ پذیری بالا

- هماهنگی با تمام یراق آلات مربوط







- مقاومت در سرما و گرما

- عایق صوتی

- مقاومت بالا و تأثیر مثبت در استحکام بنا

- نصب آسان

- عمر مفید بسیار بالا

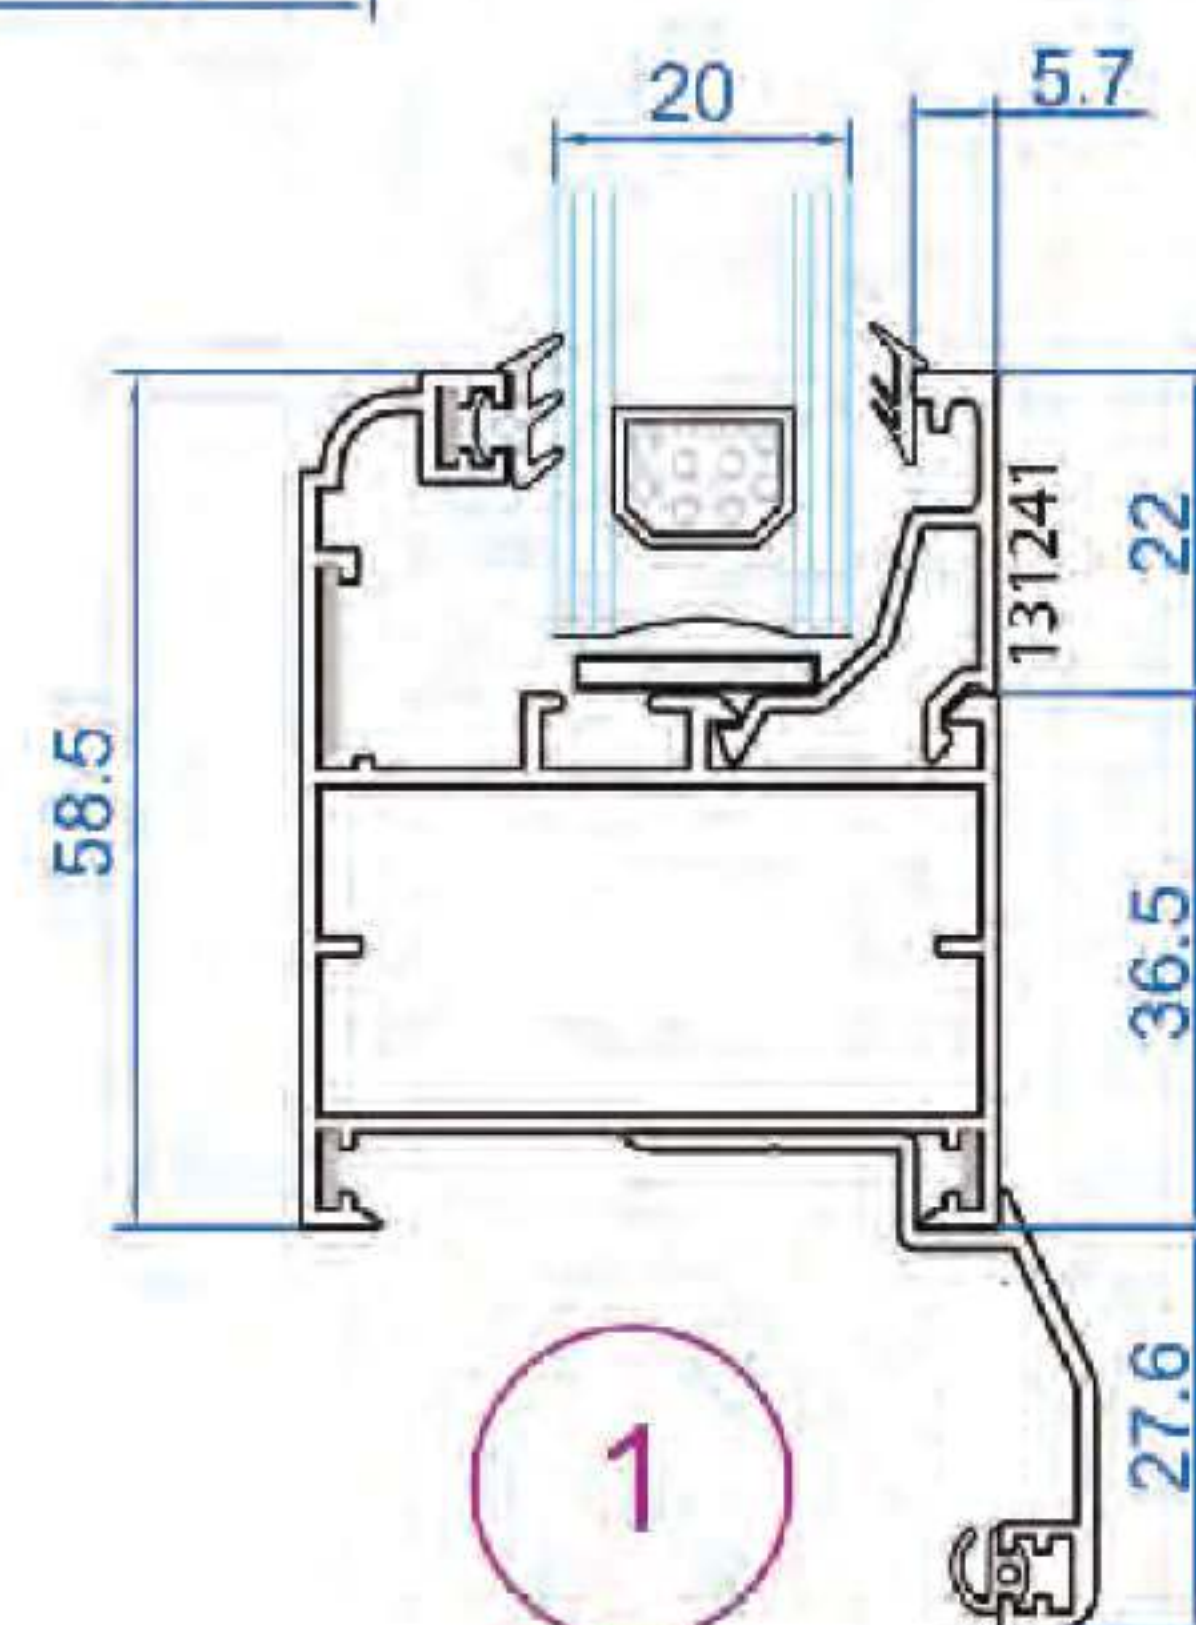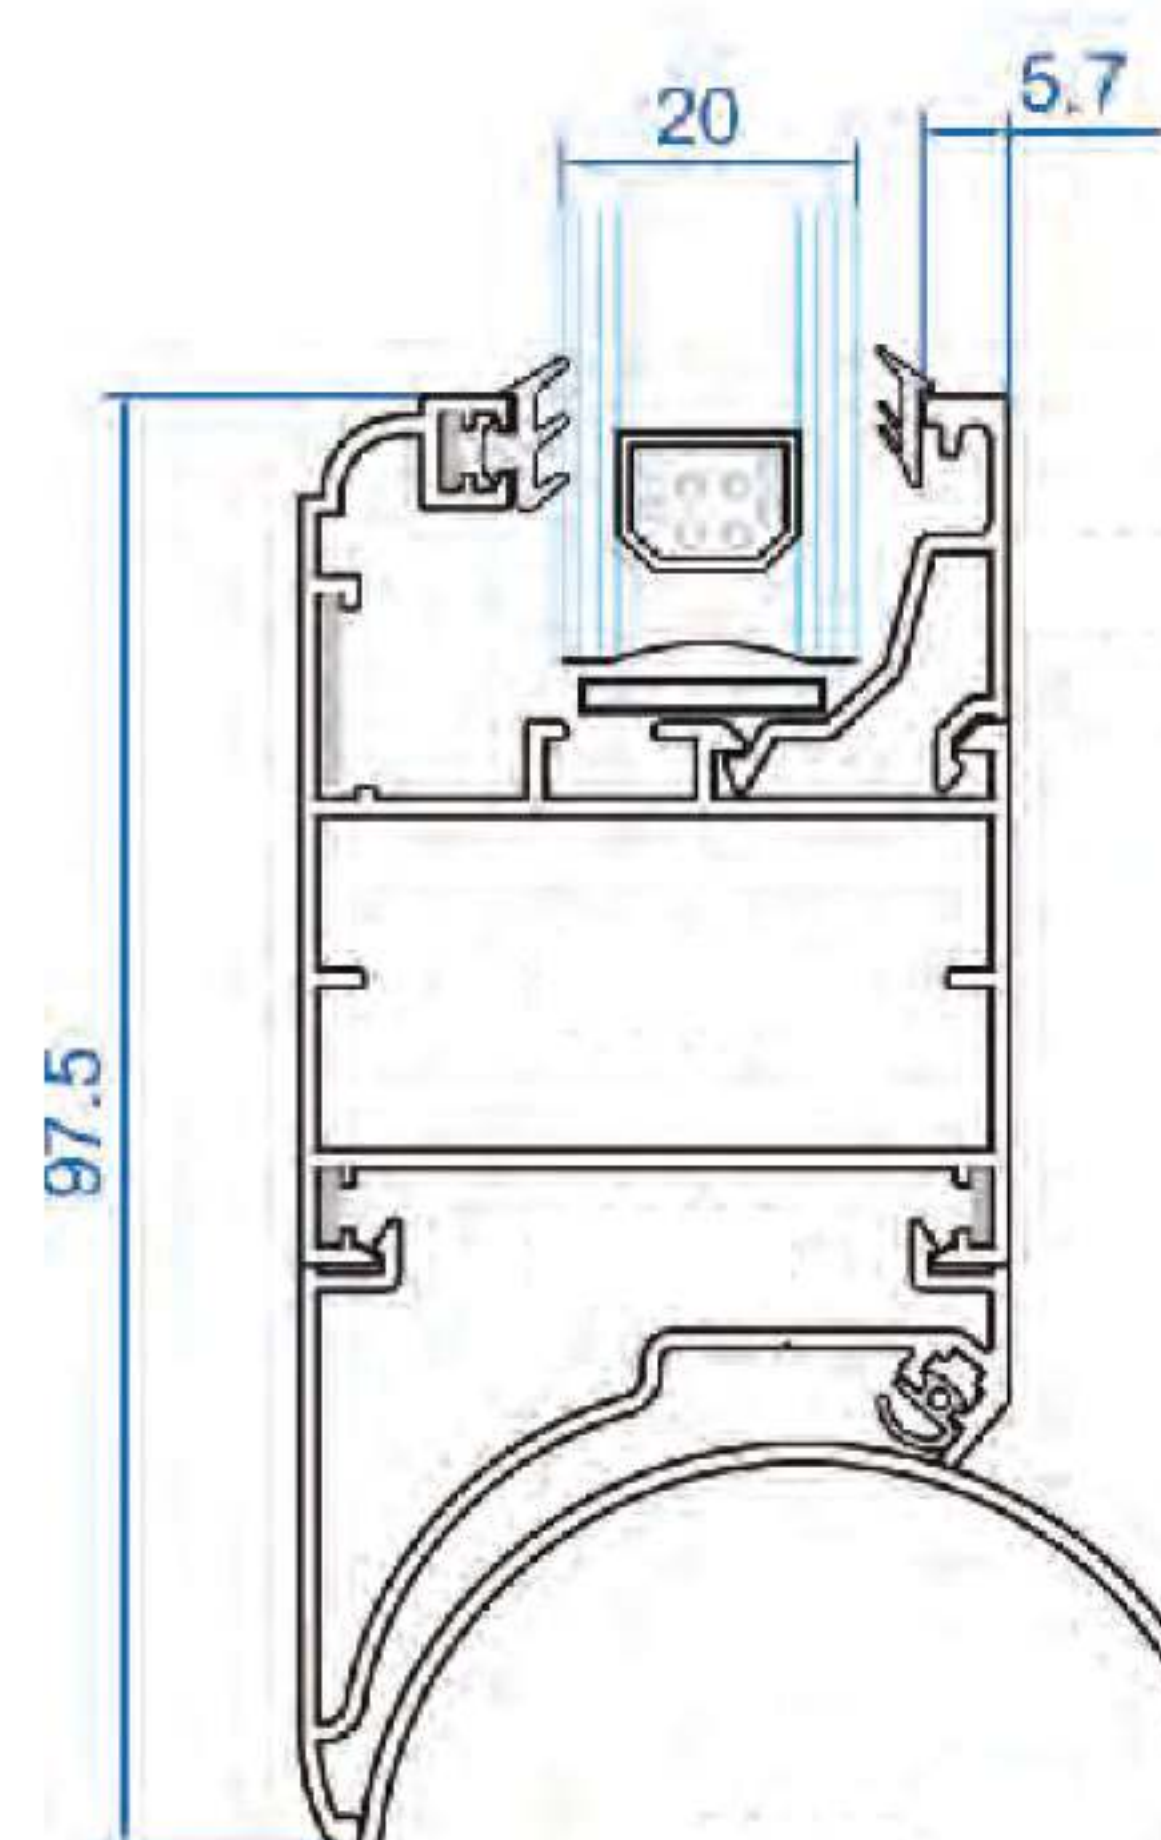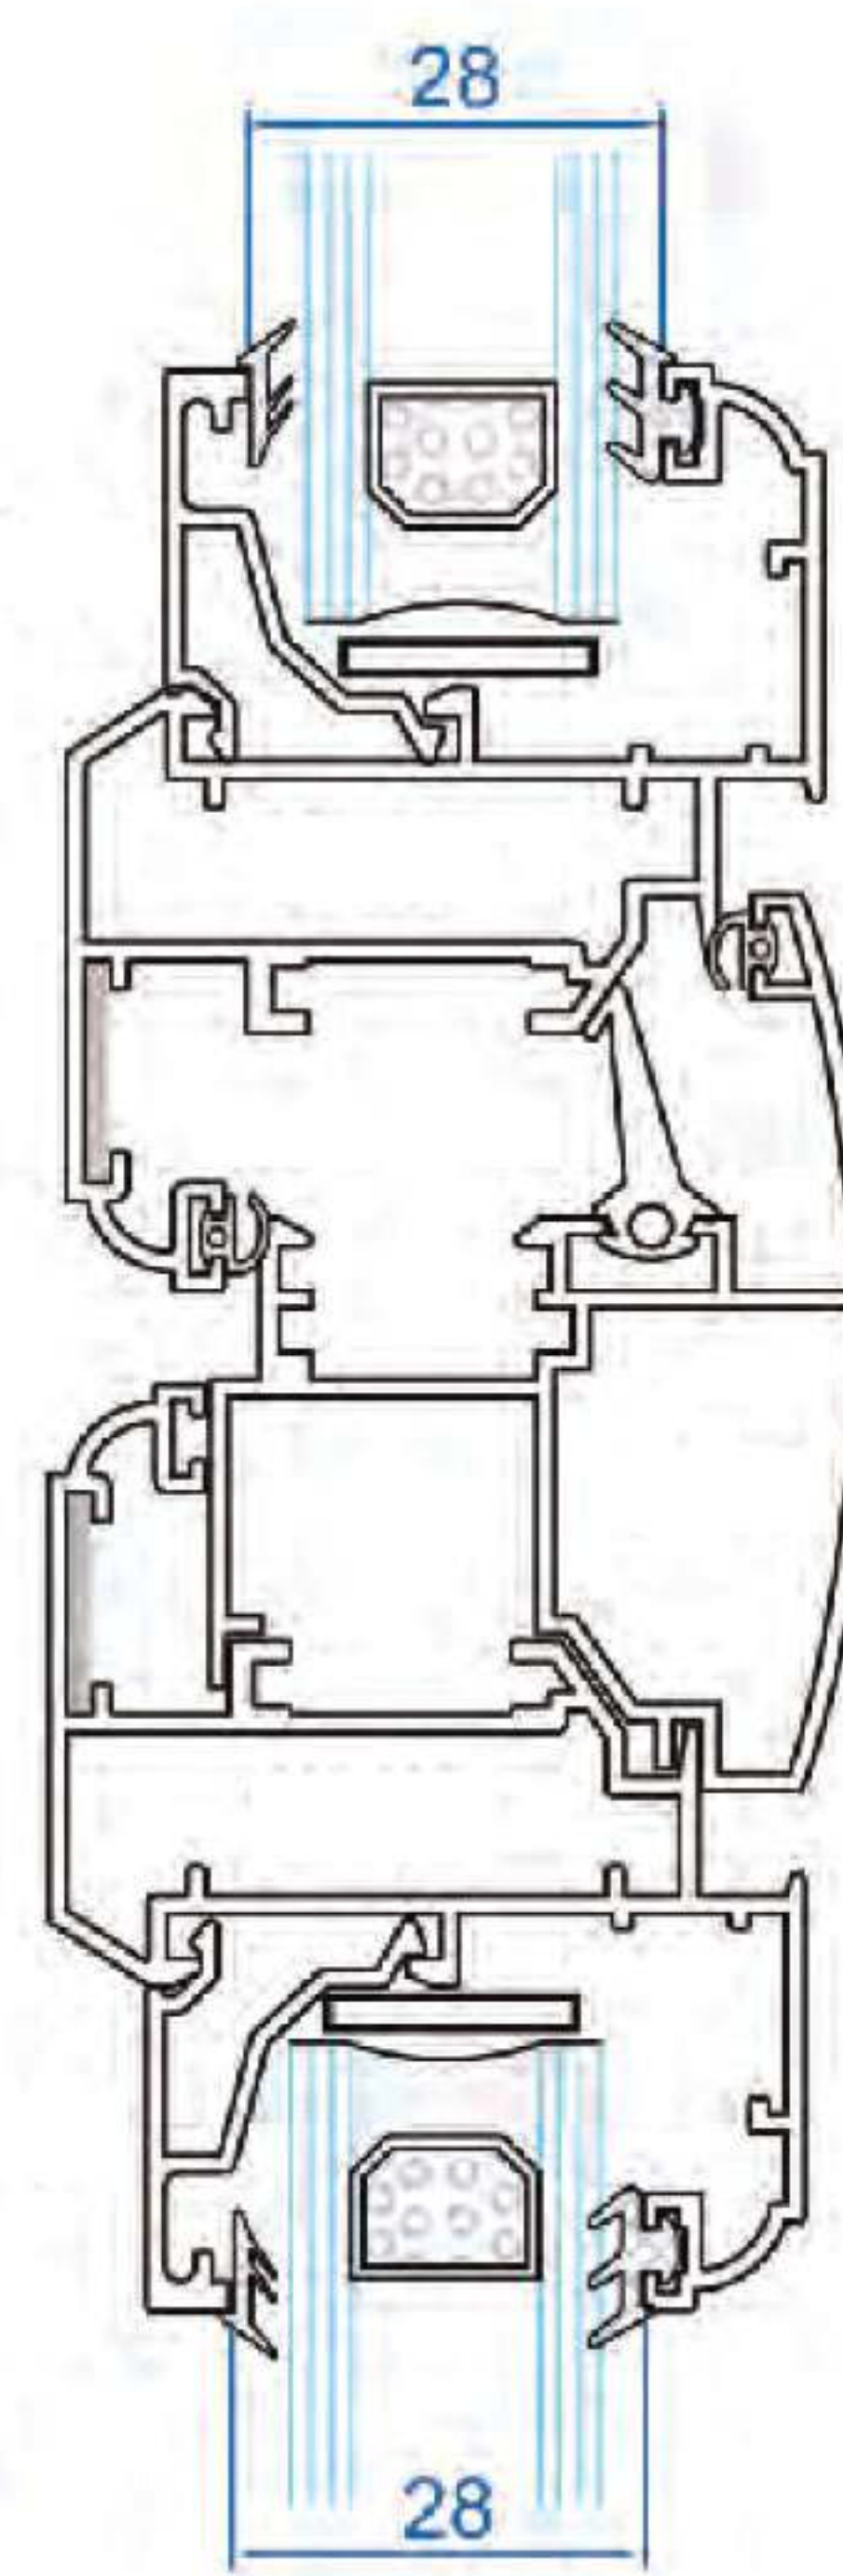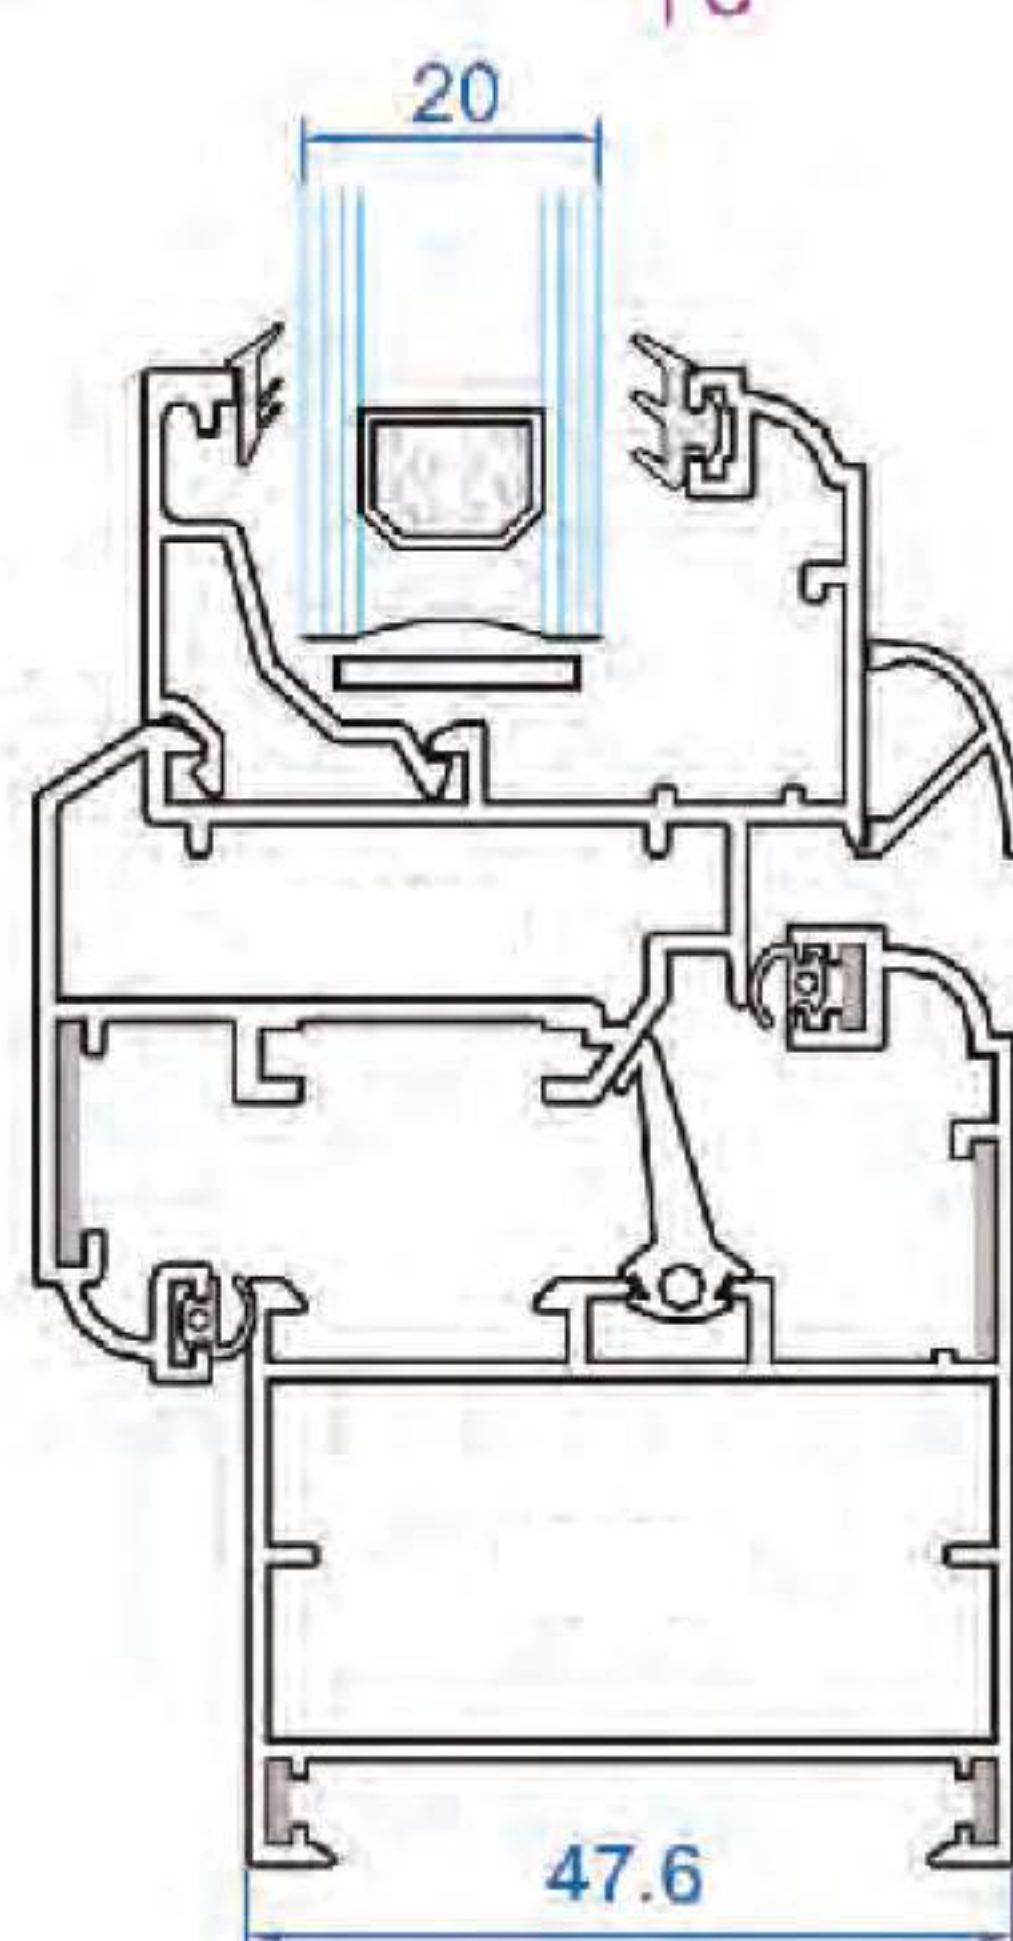
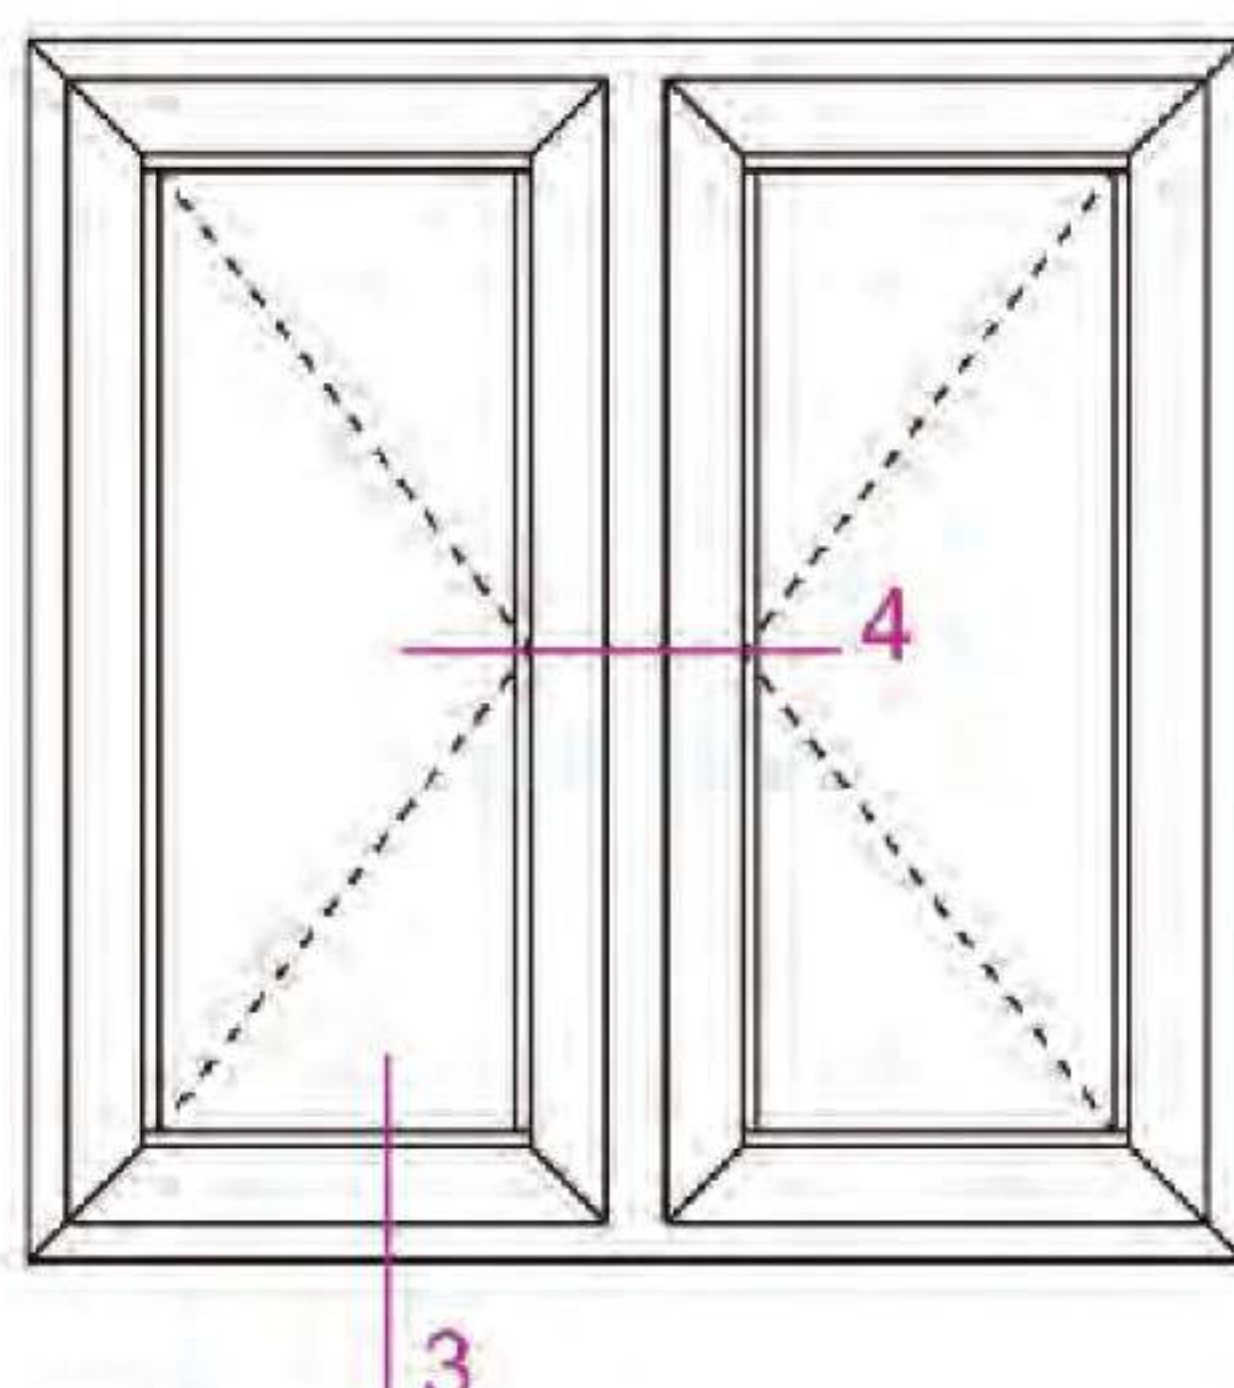
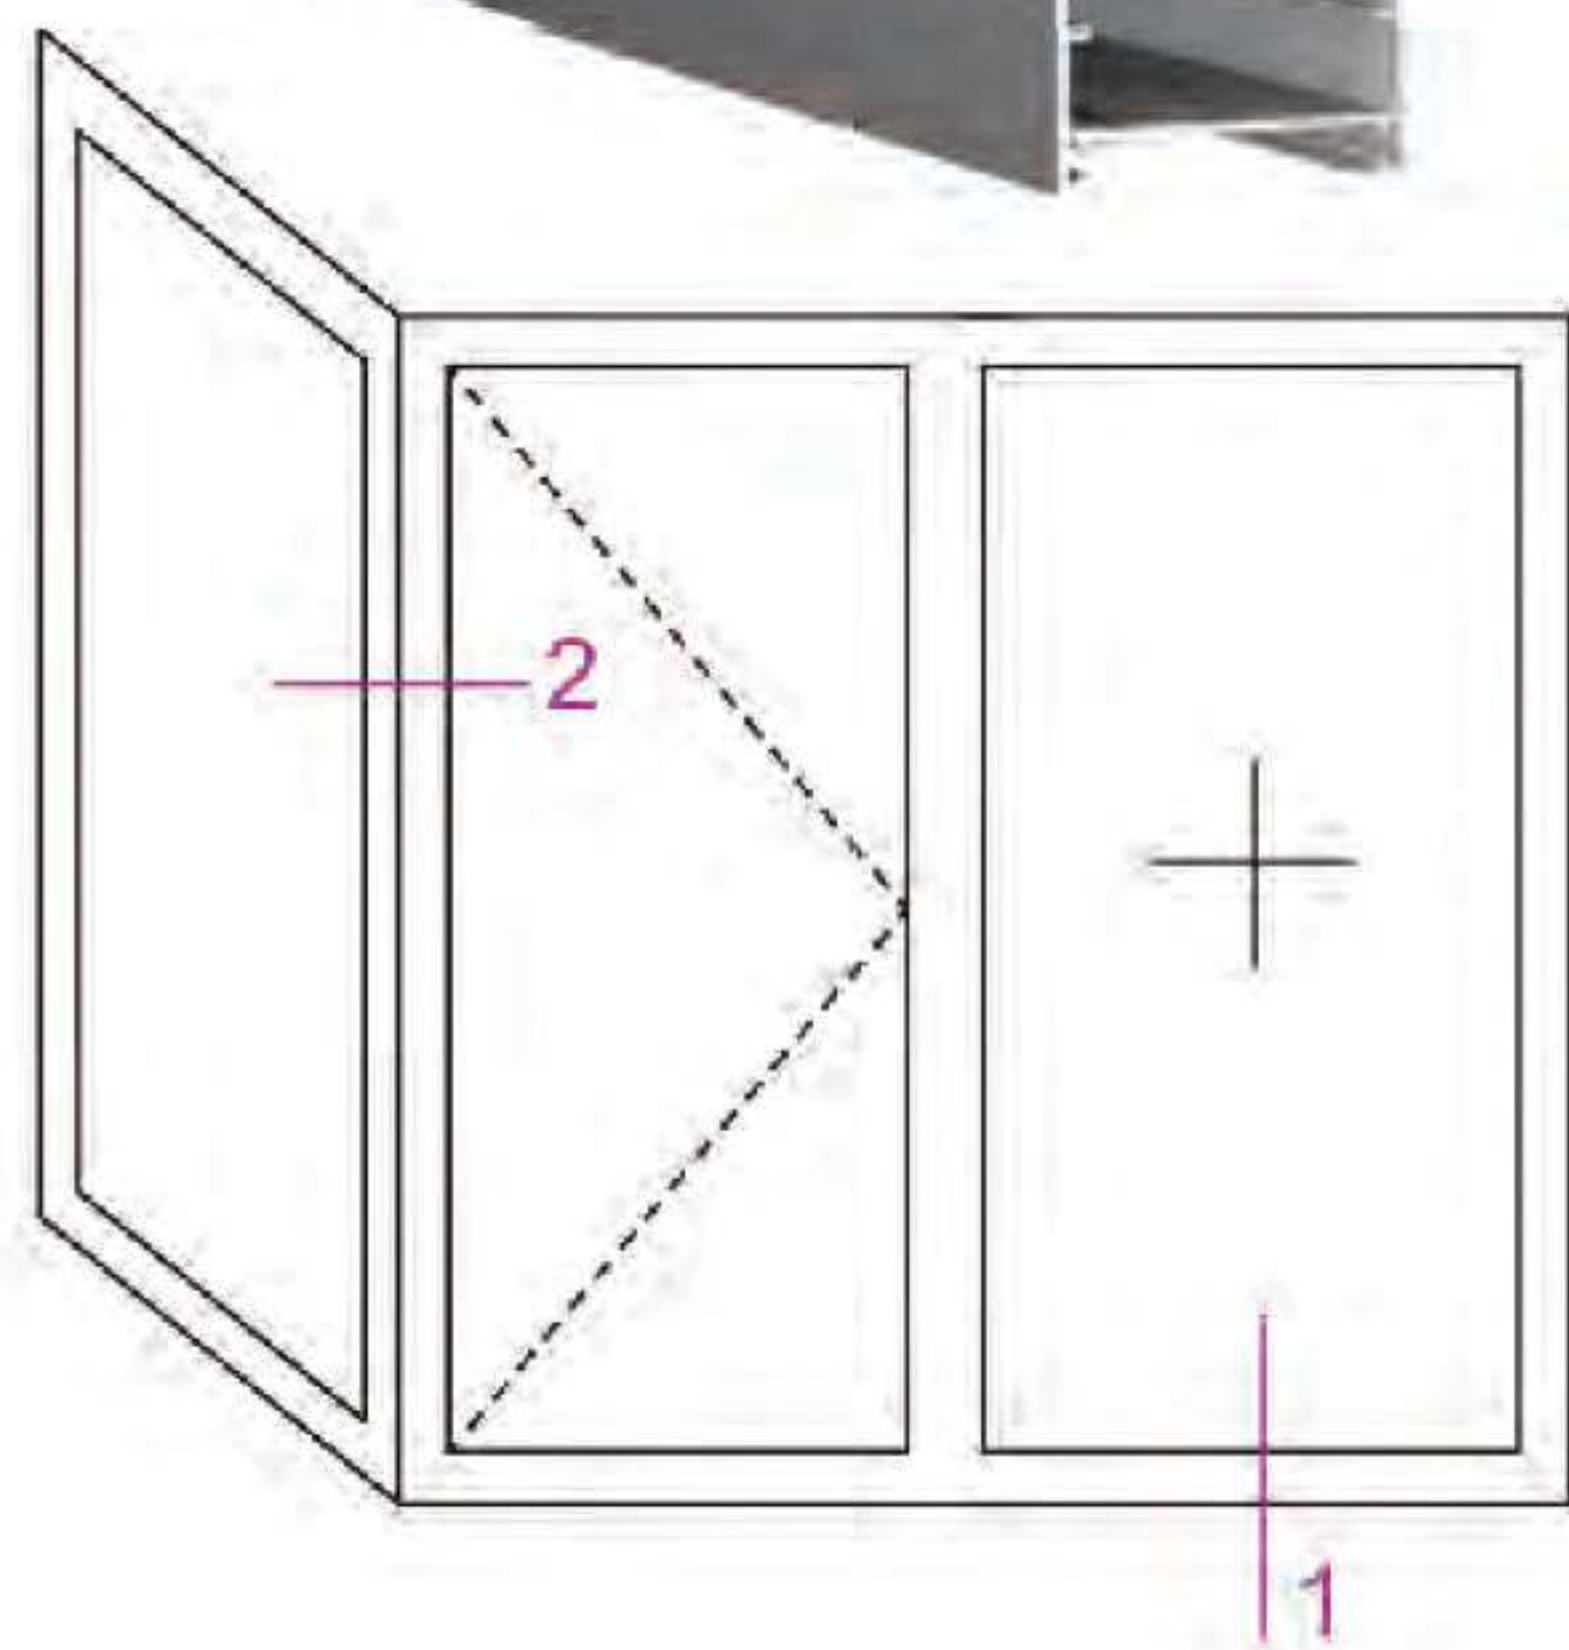




Thermal Break Hinged AF 55 T







- پنجره ترمال بریک لولایی مقطع ۵۵ میلیمتری
- قابلیت رنگ پذیری بالا
- هماهنگی با تمام یراق آلات مربوط
- عایق حرارتی
- عایق صوتی
- مقاومت بالا و تأثیر مثبت در استحکام بنا
- نصب آسان
- عمر مفید بسیار بالا

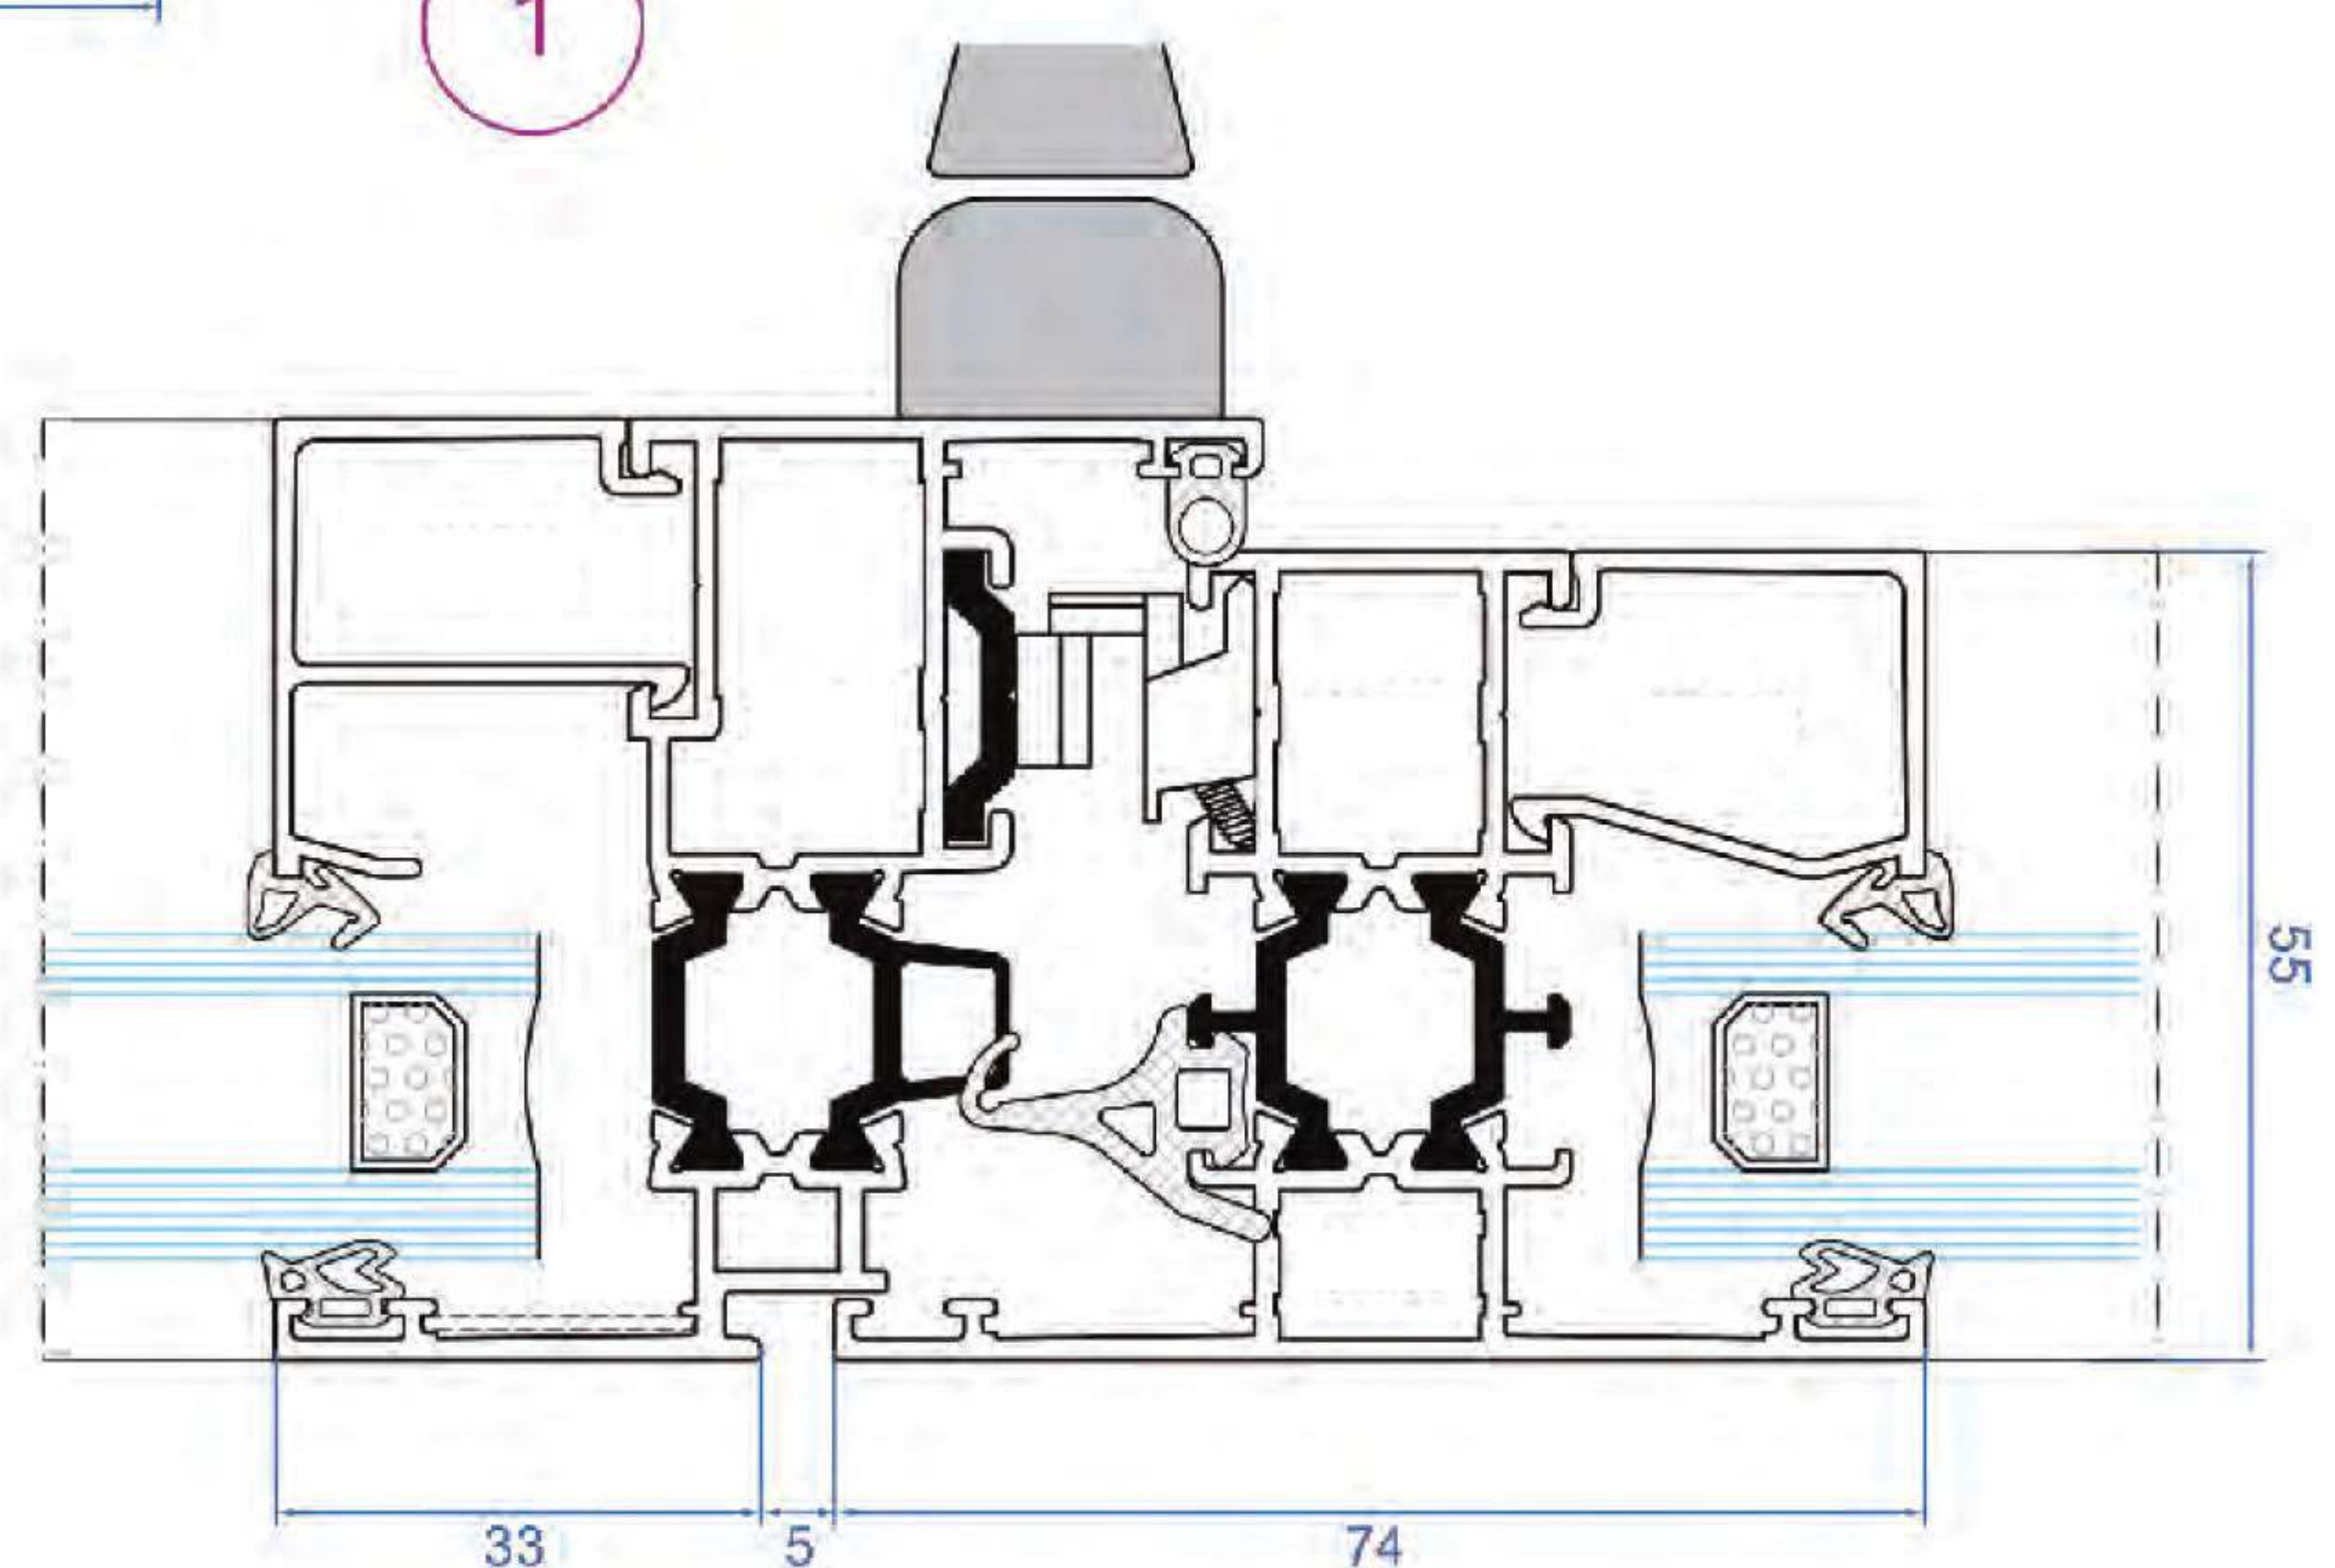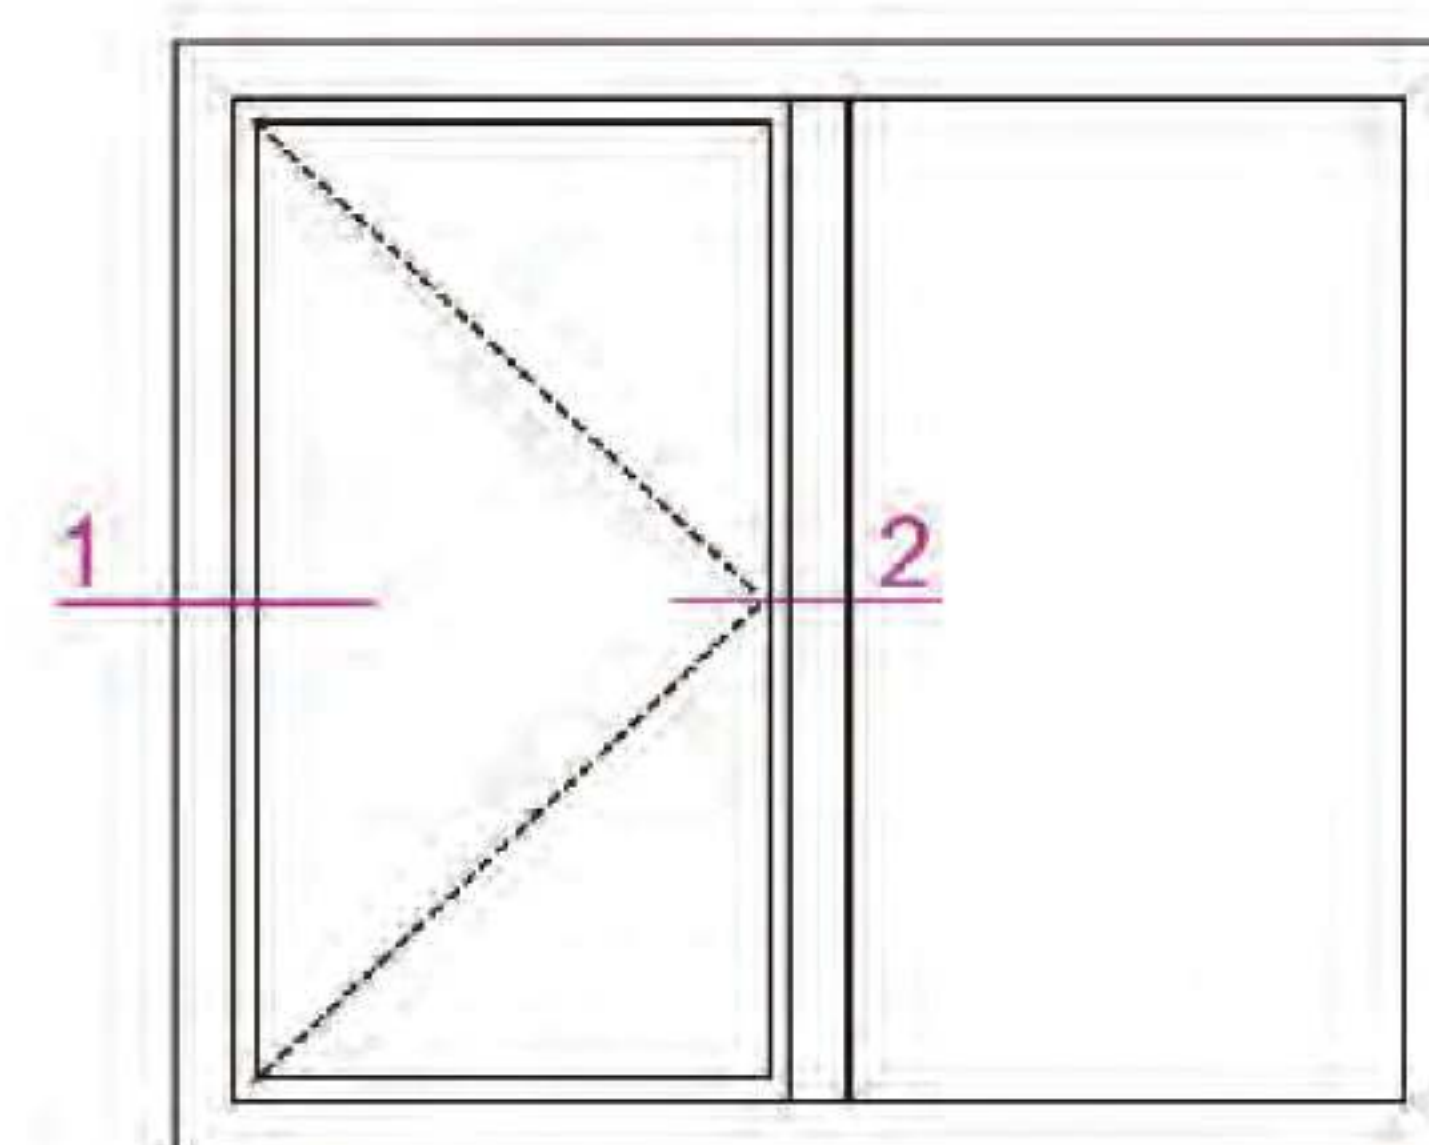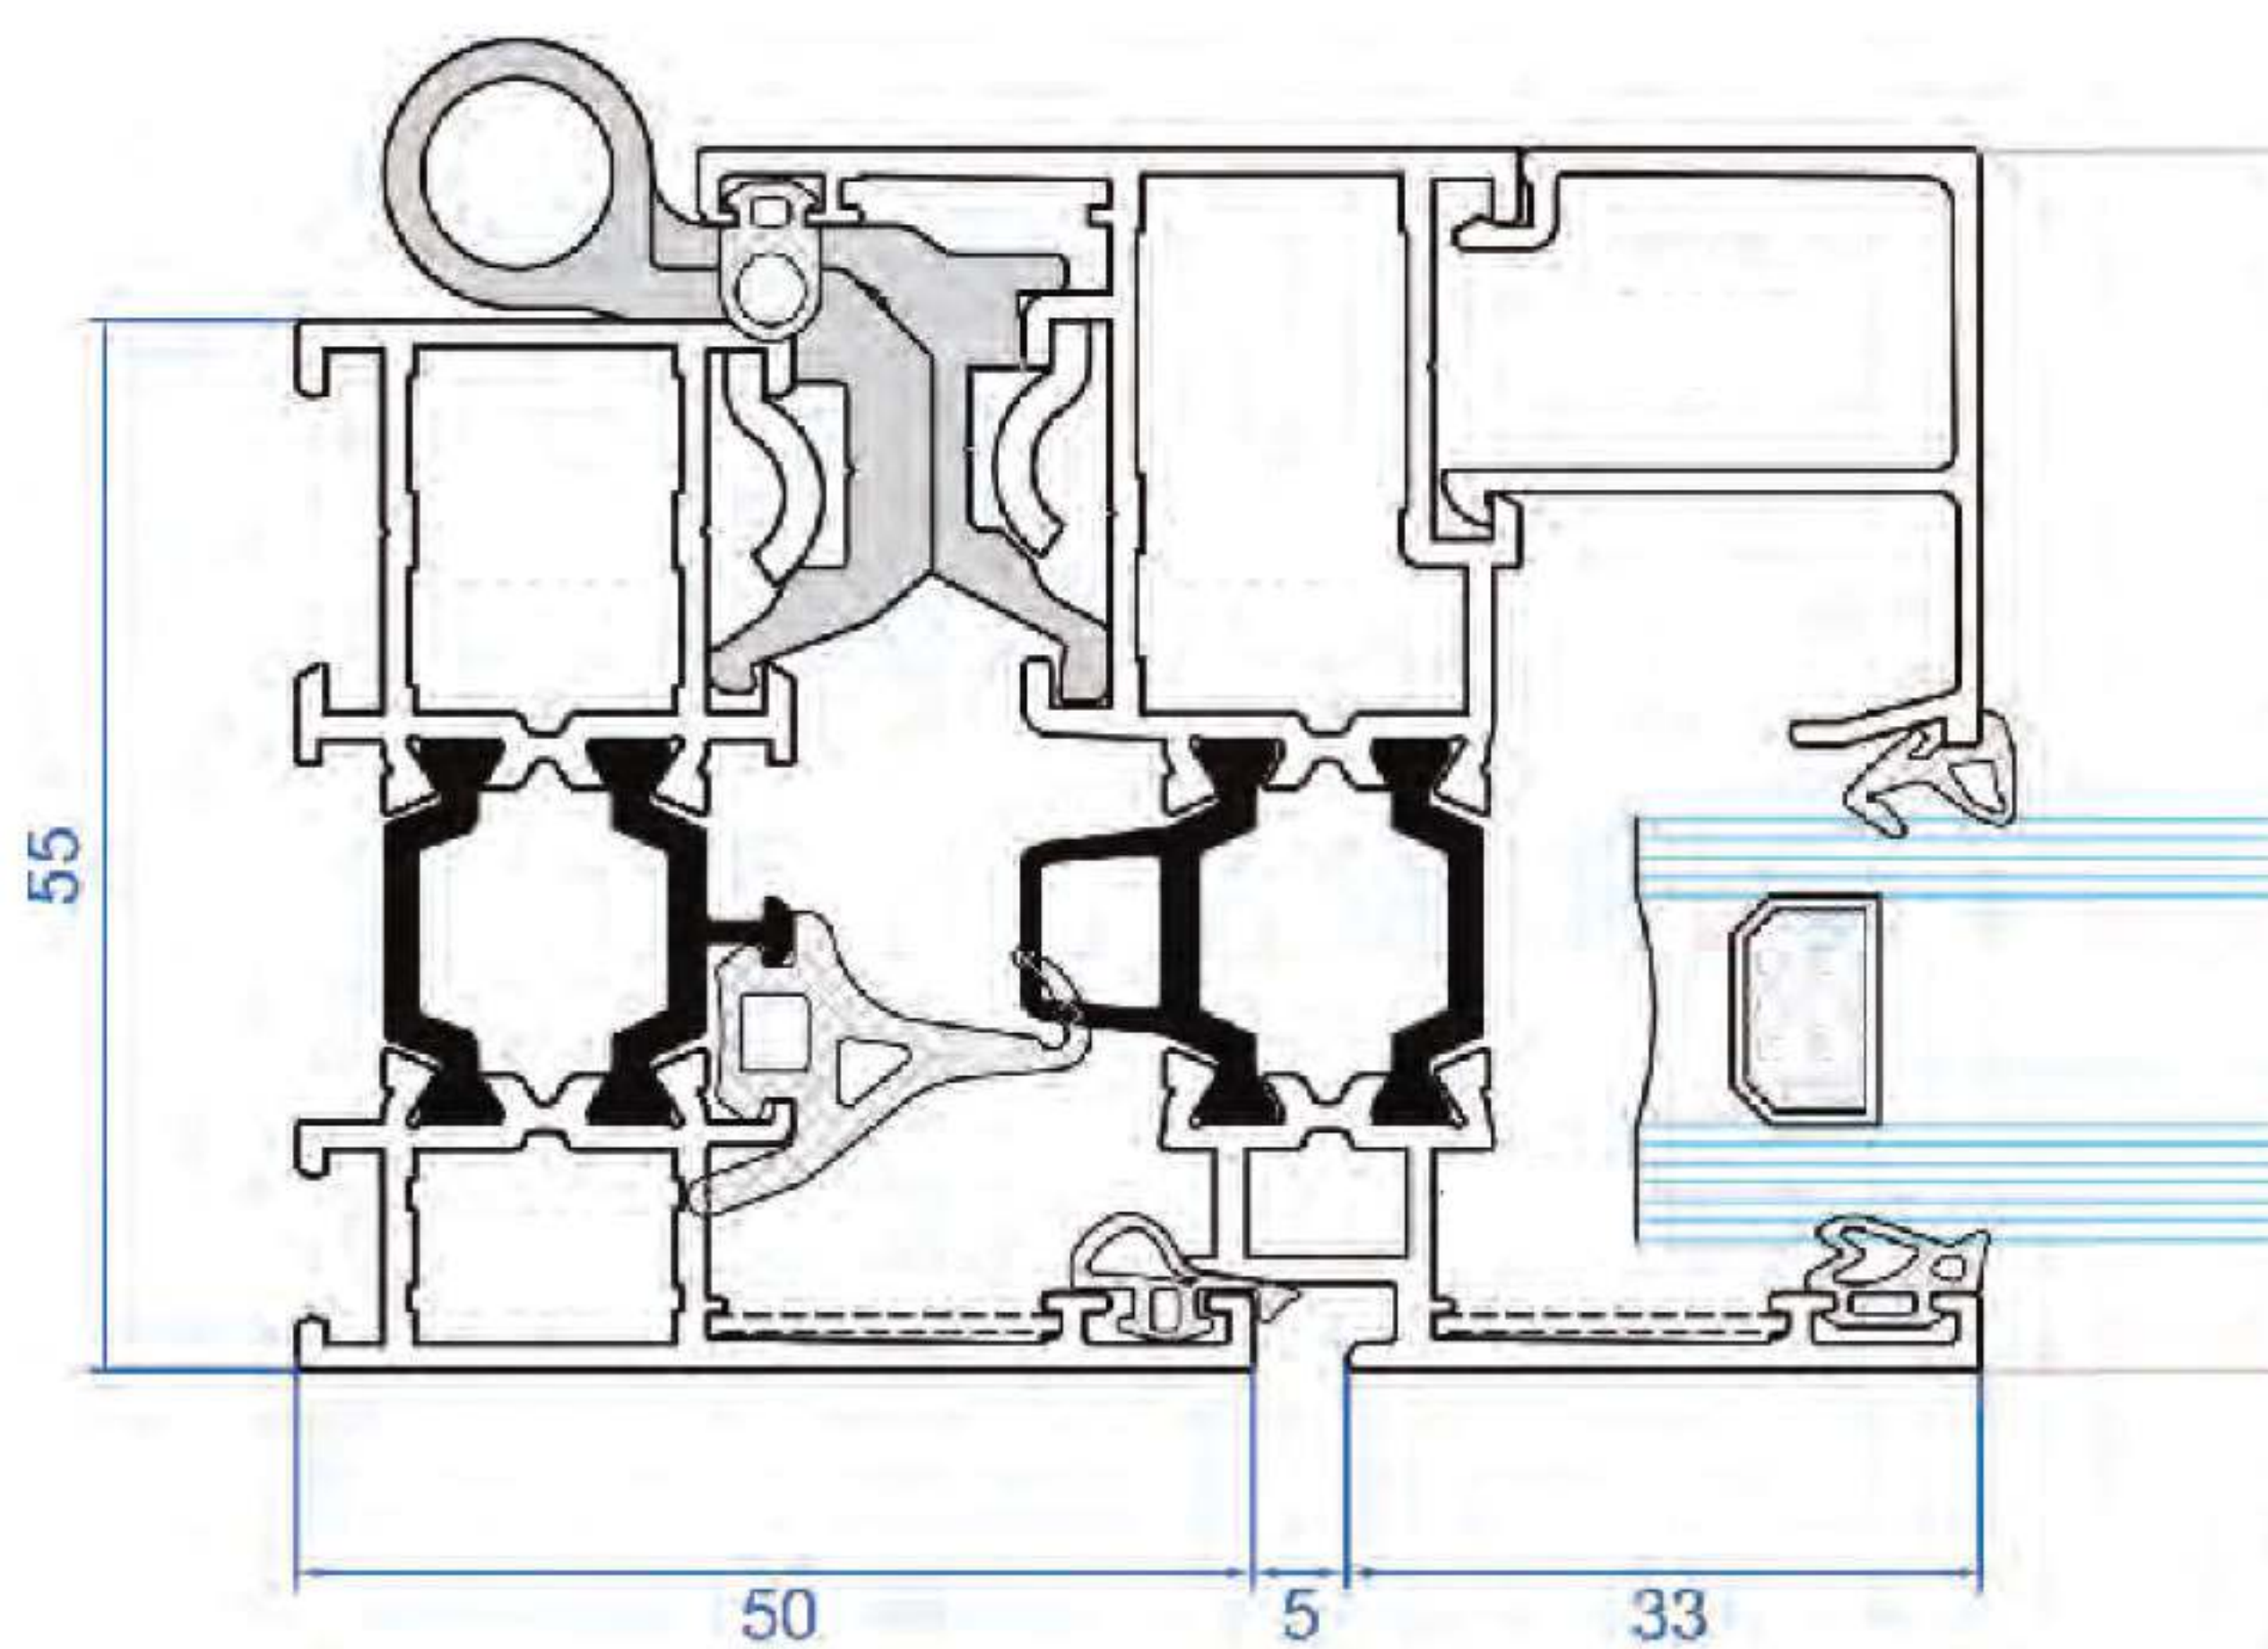

Thermal Break Hinged AF 60 T



- پنجره ترمال بریک لولایی مقطع ۶۰ میلیمتری
- قابلیت رنگ پذیری بالا
- هماهنگی با تمام یراق آلات مربوط
- عایق حرارتی
- عایق صوتی
- مقاومت بالا و تأثیر مثبت در استحکام بنا
- نصب آسان
- عمر مفید بسیار بالا

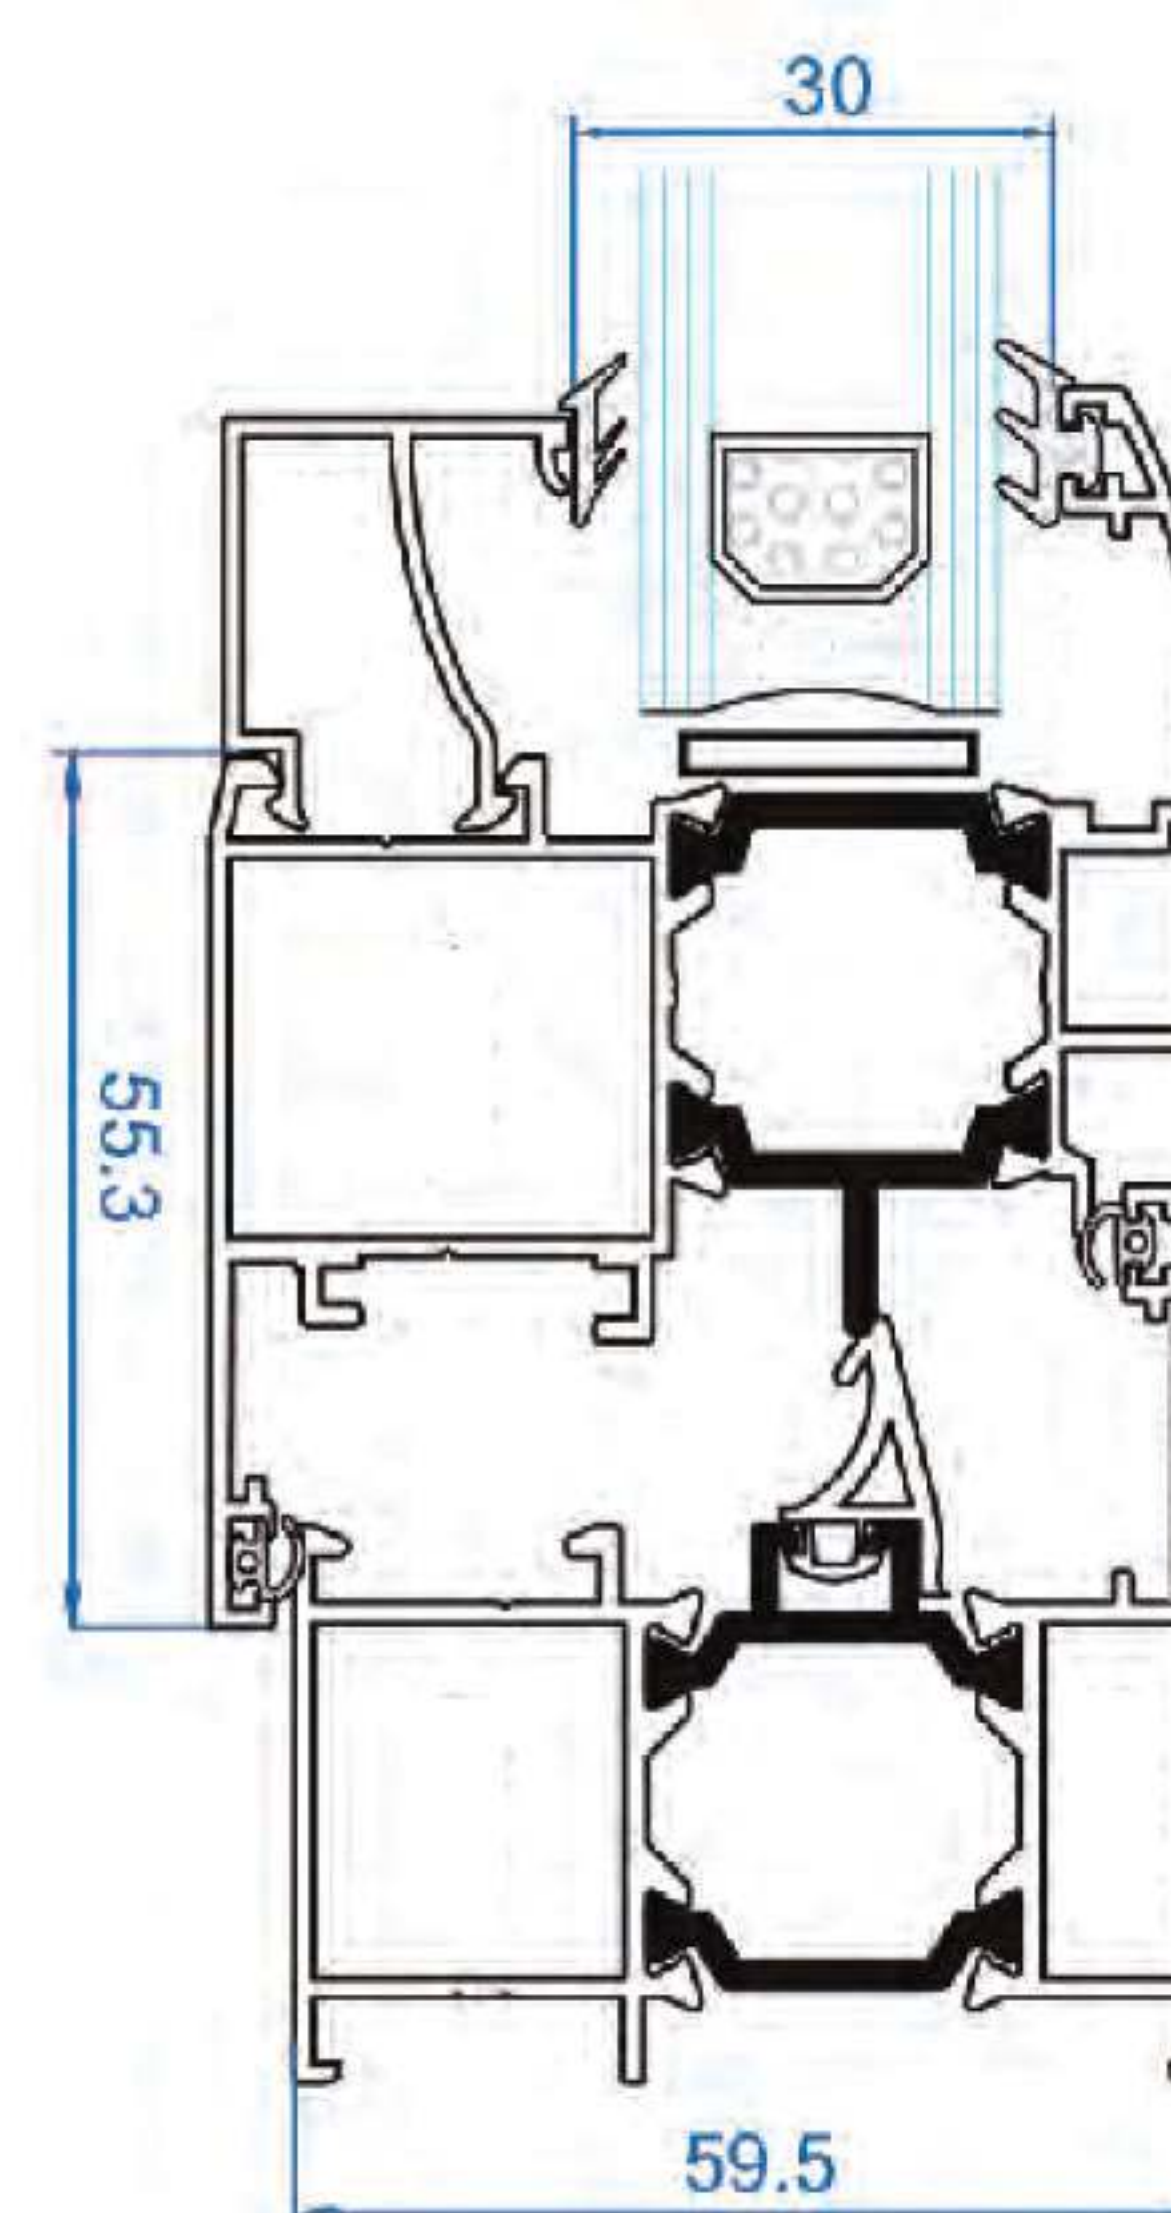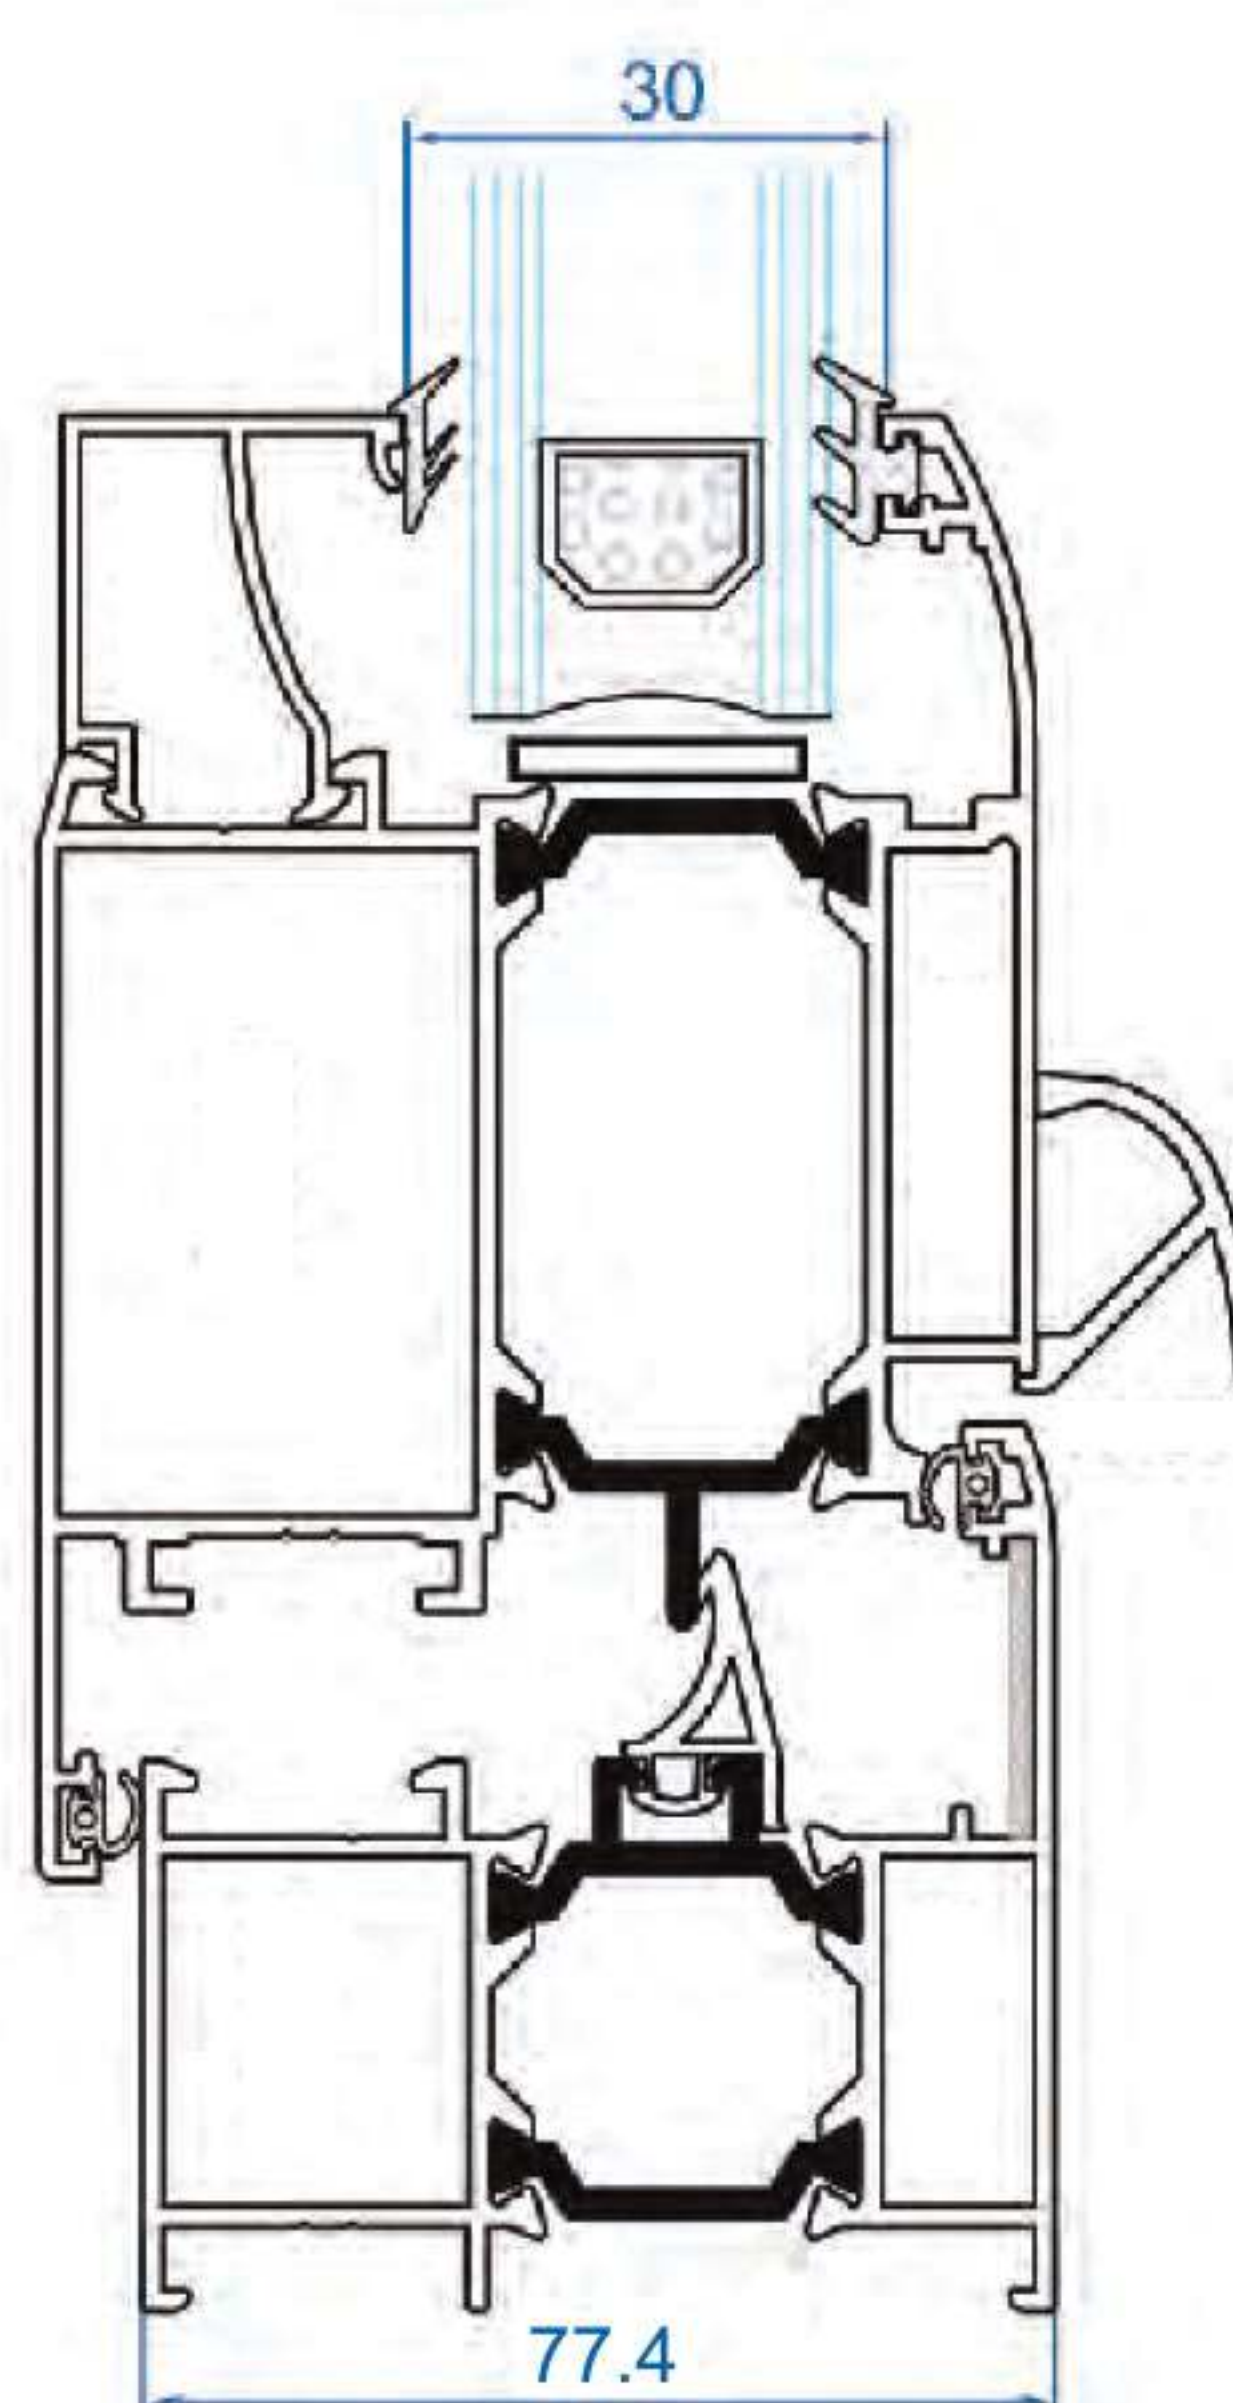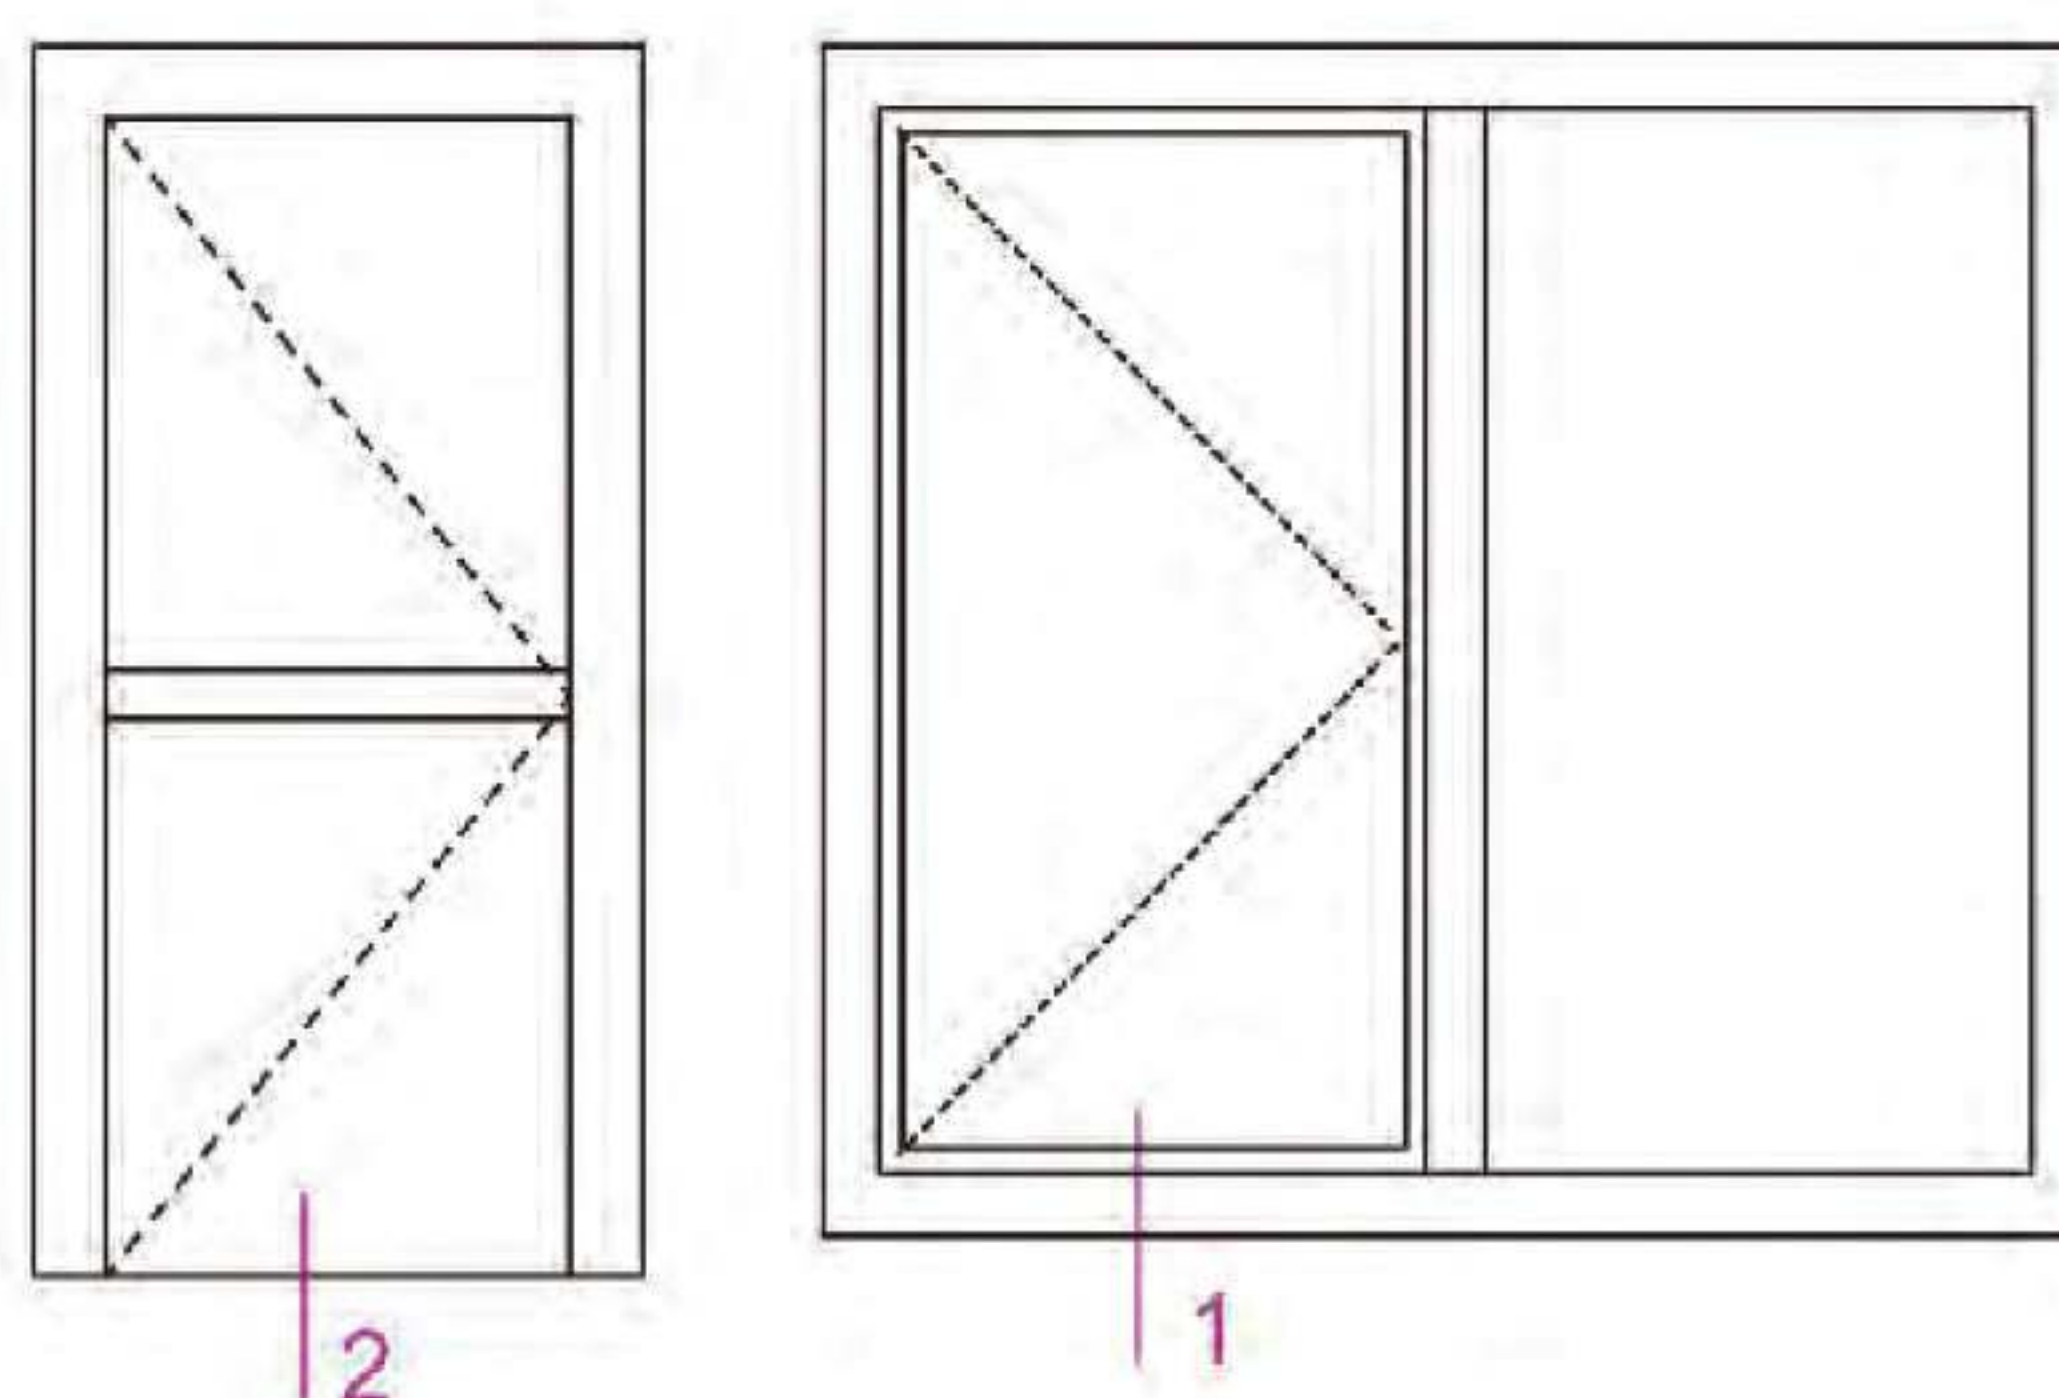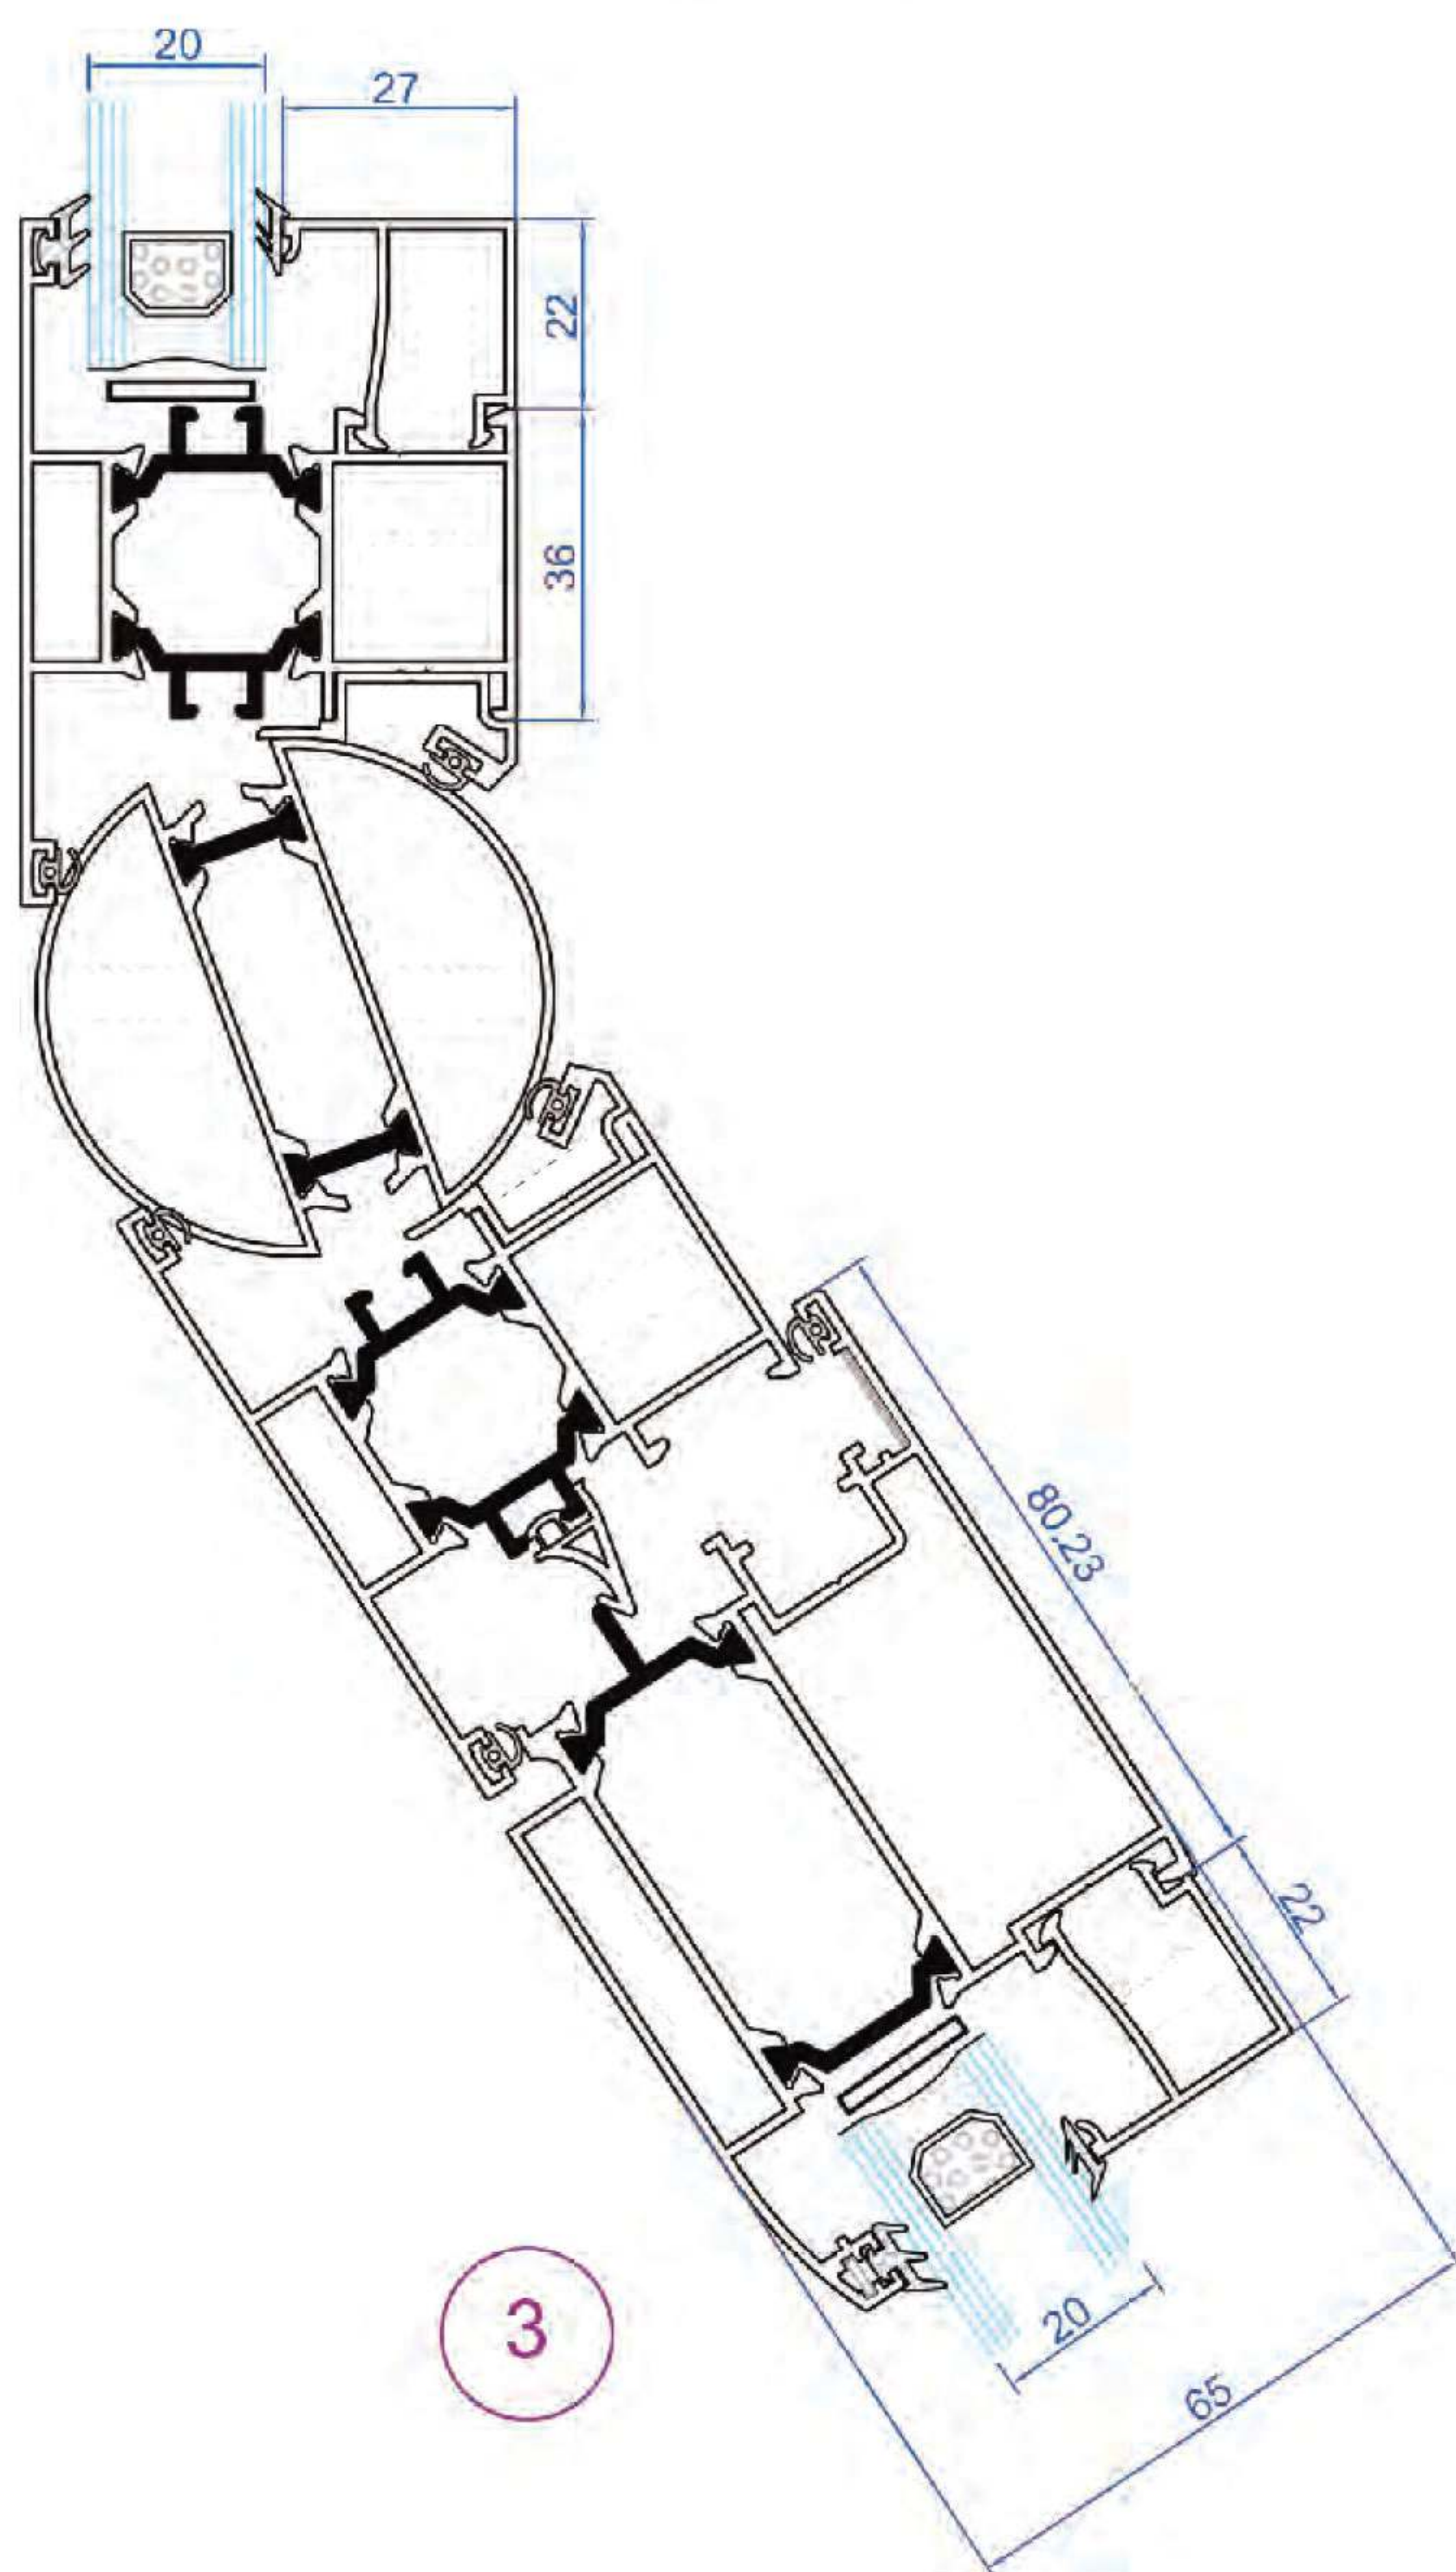





Hidden Vent Hinged AF 60 HV




- پنجره ترمال بریک لولایی لنگه مخفی مقطع ۶۰ میلیمتری
- قابلیت رنگ پذیری بالا
- هماهنگی با تمام یراق آلات مربوط
- عایق حرارتی
- عایق صوتی
- مقاومت بالا و تأثیر مثبت در استحکام بنا


- نصب آسان
- عمر مفید بسیار بالا

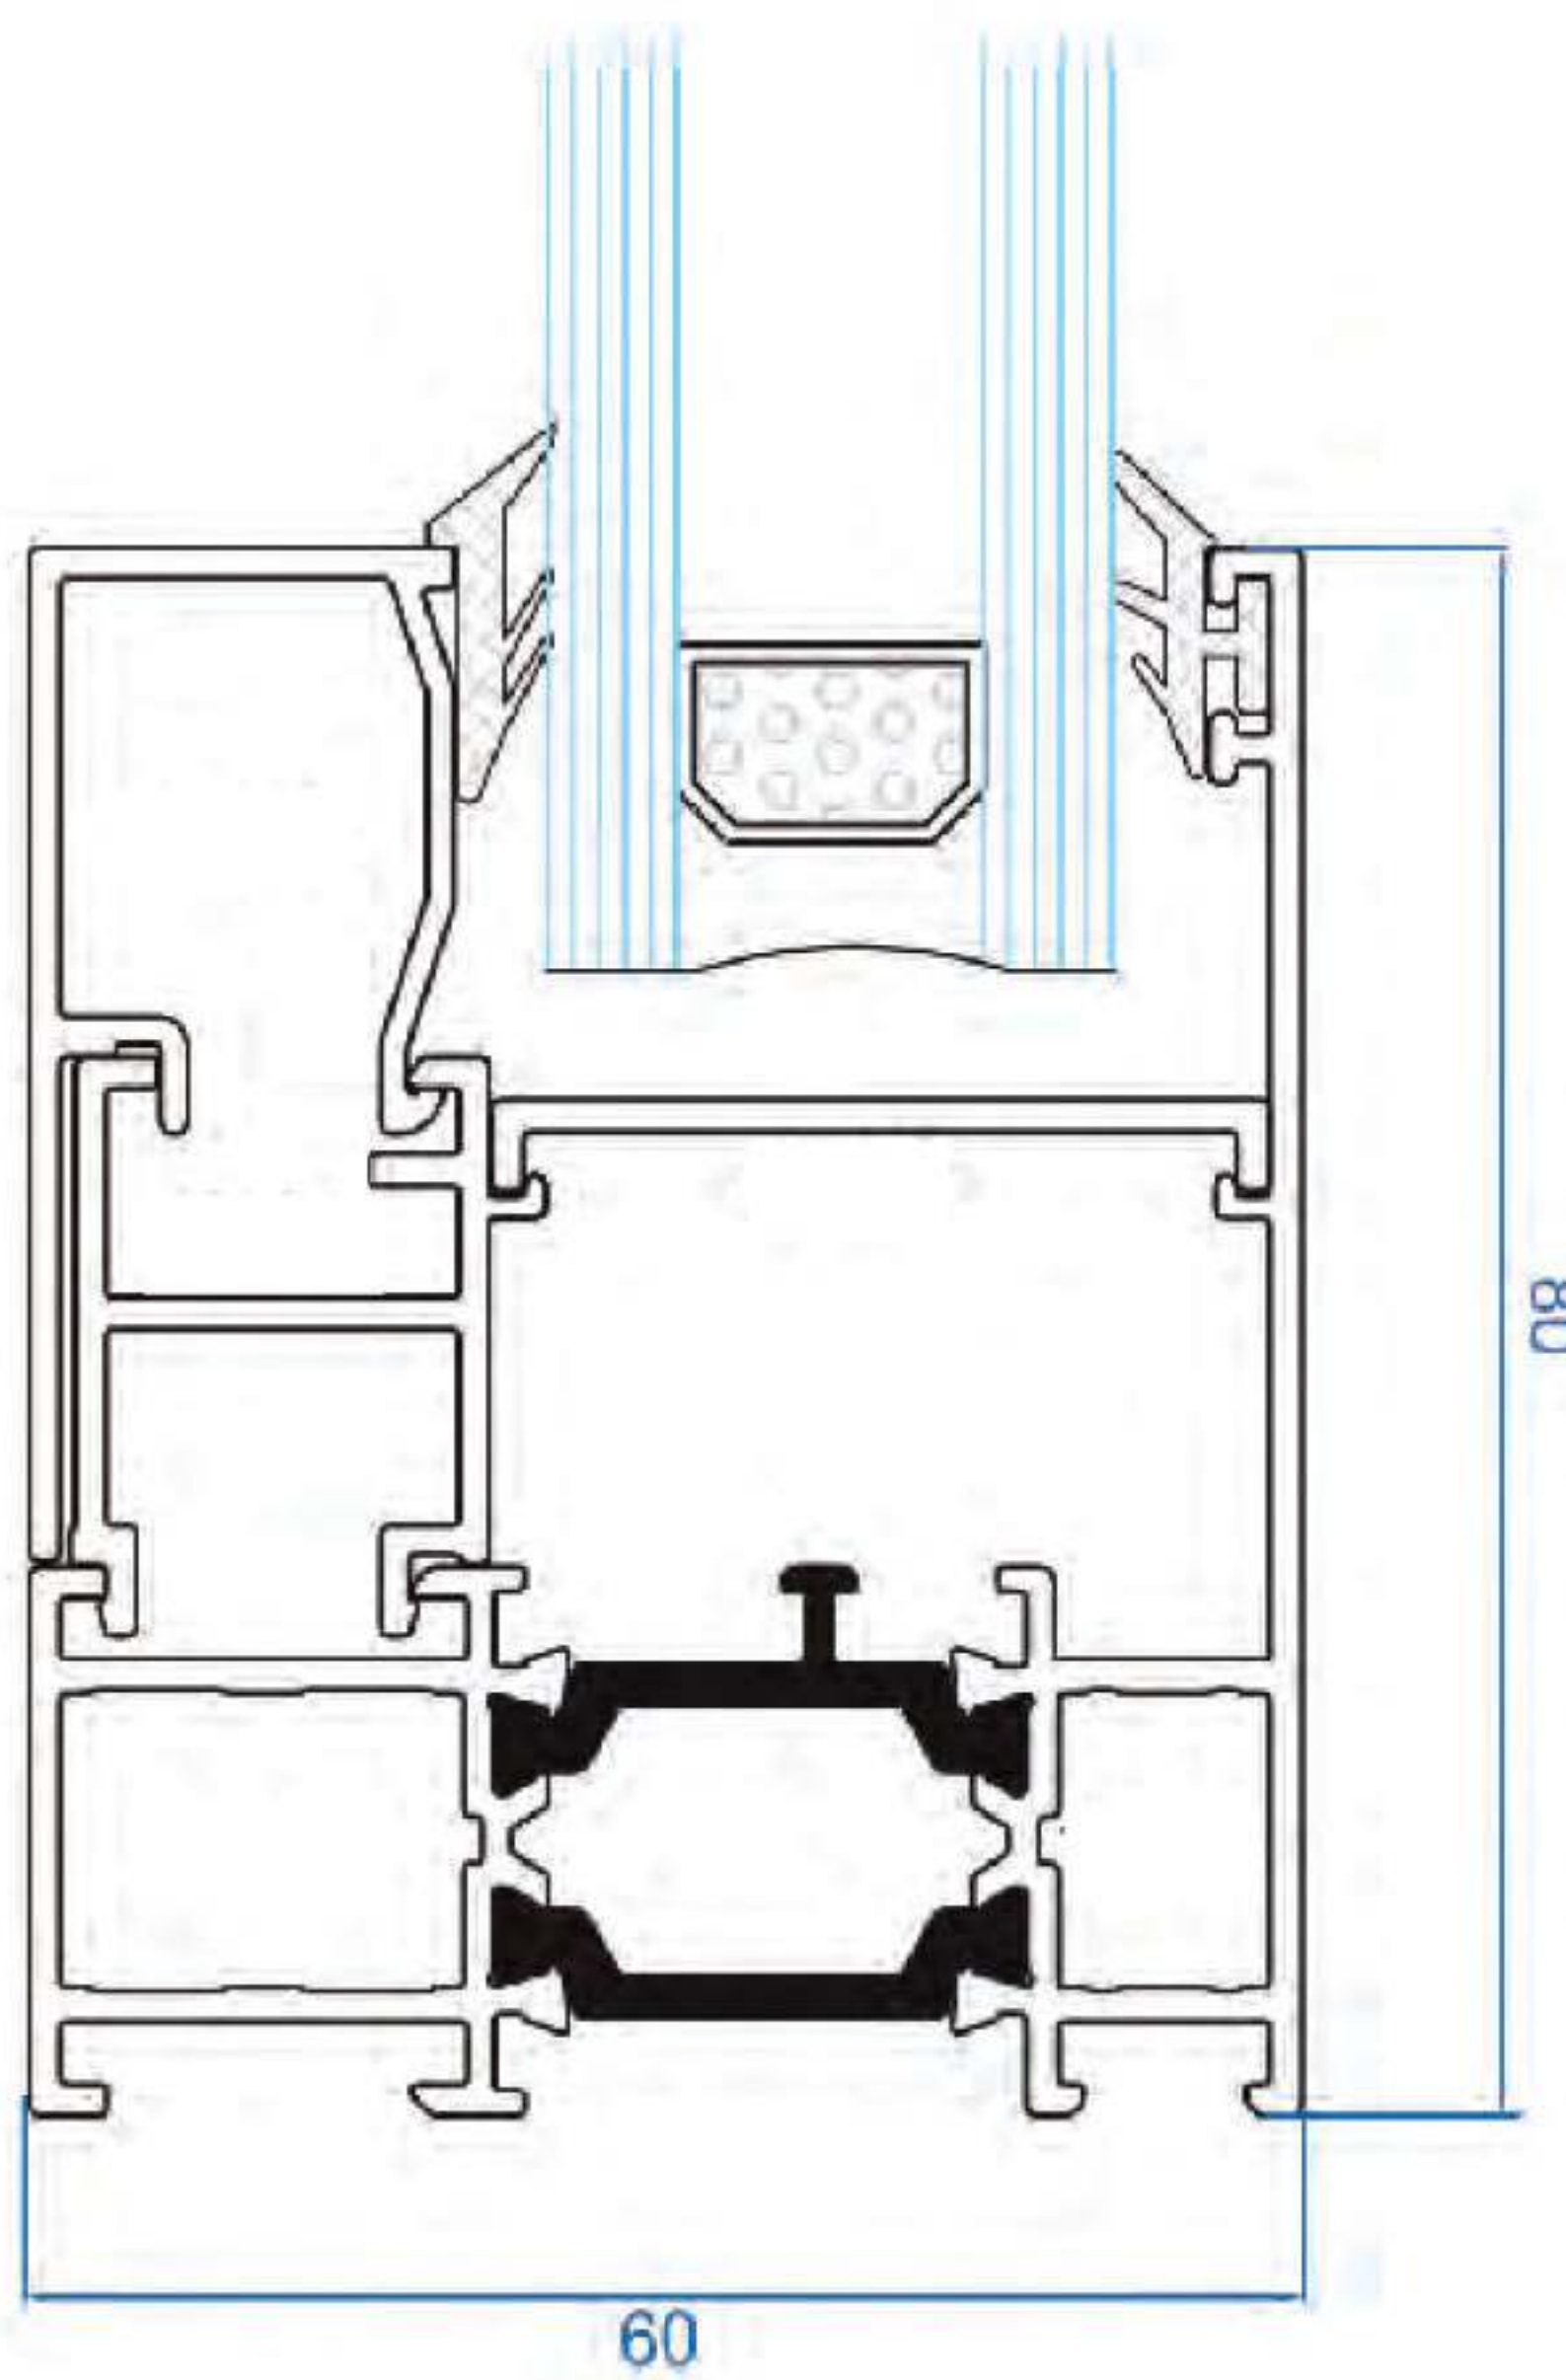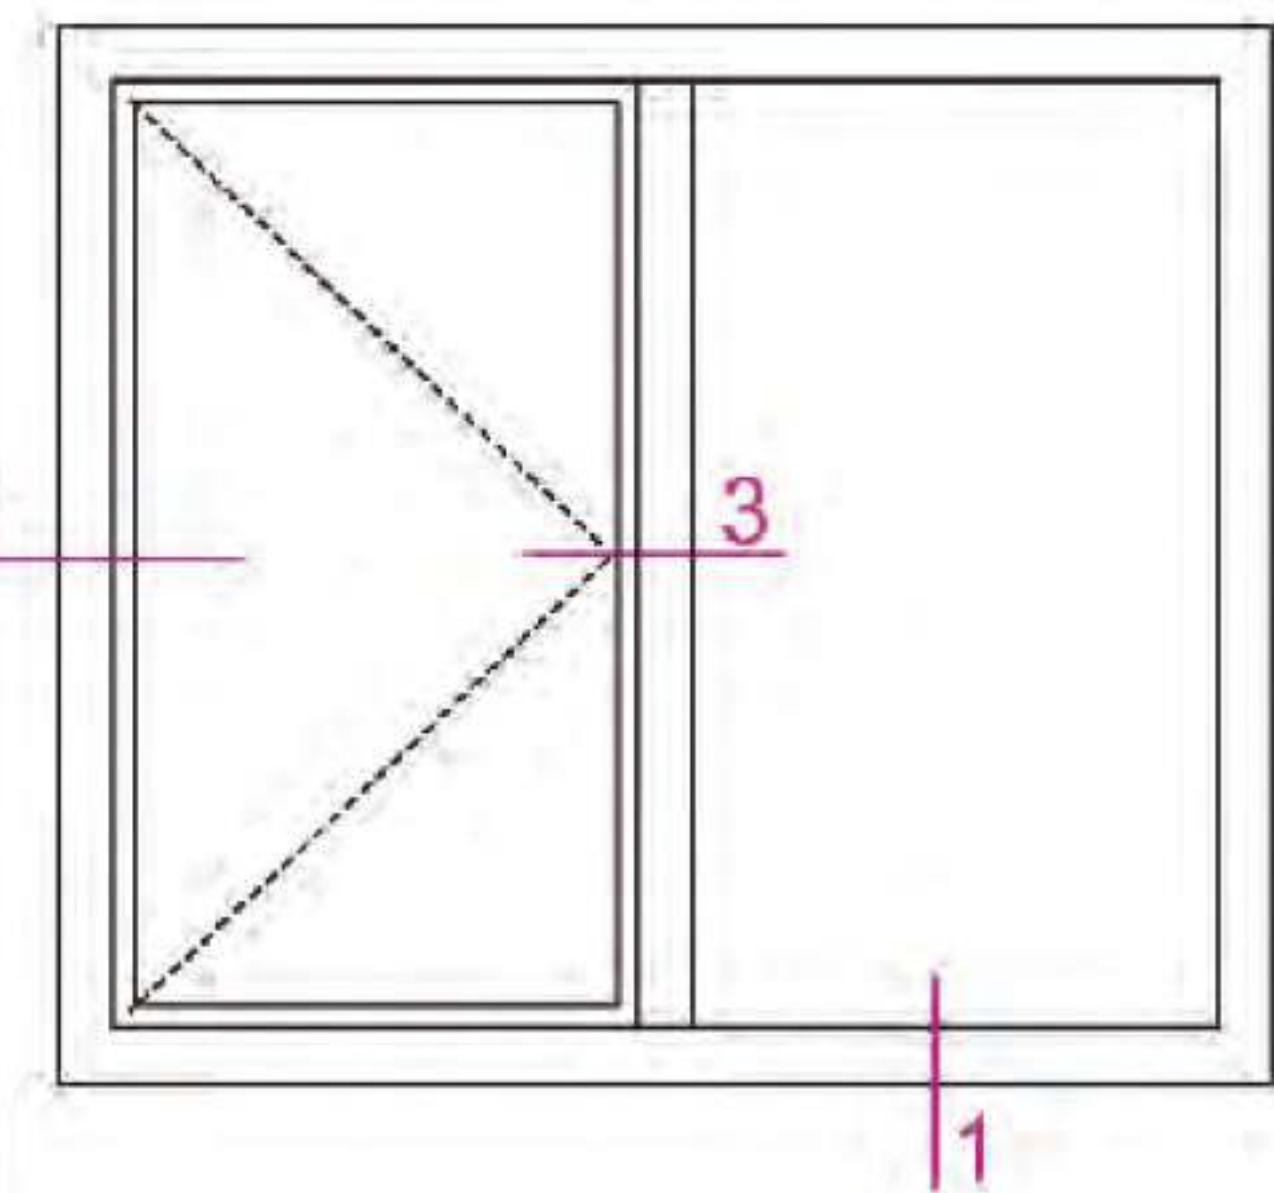

1

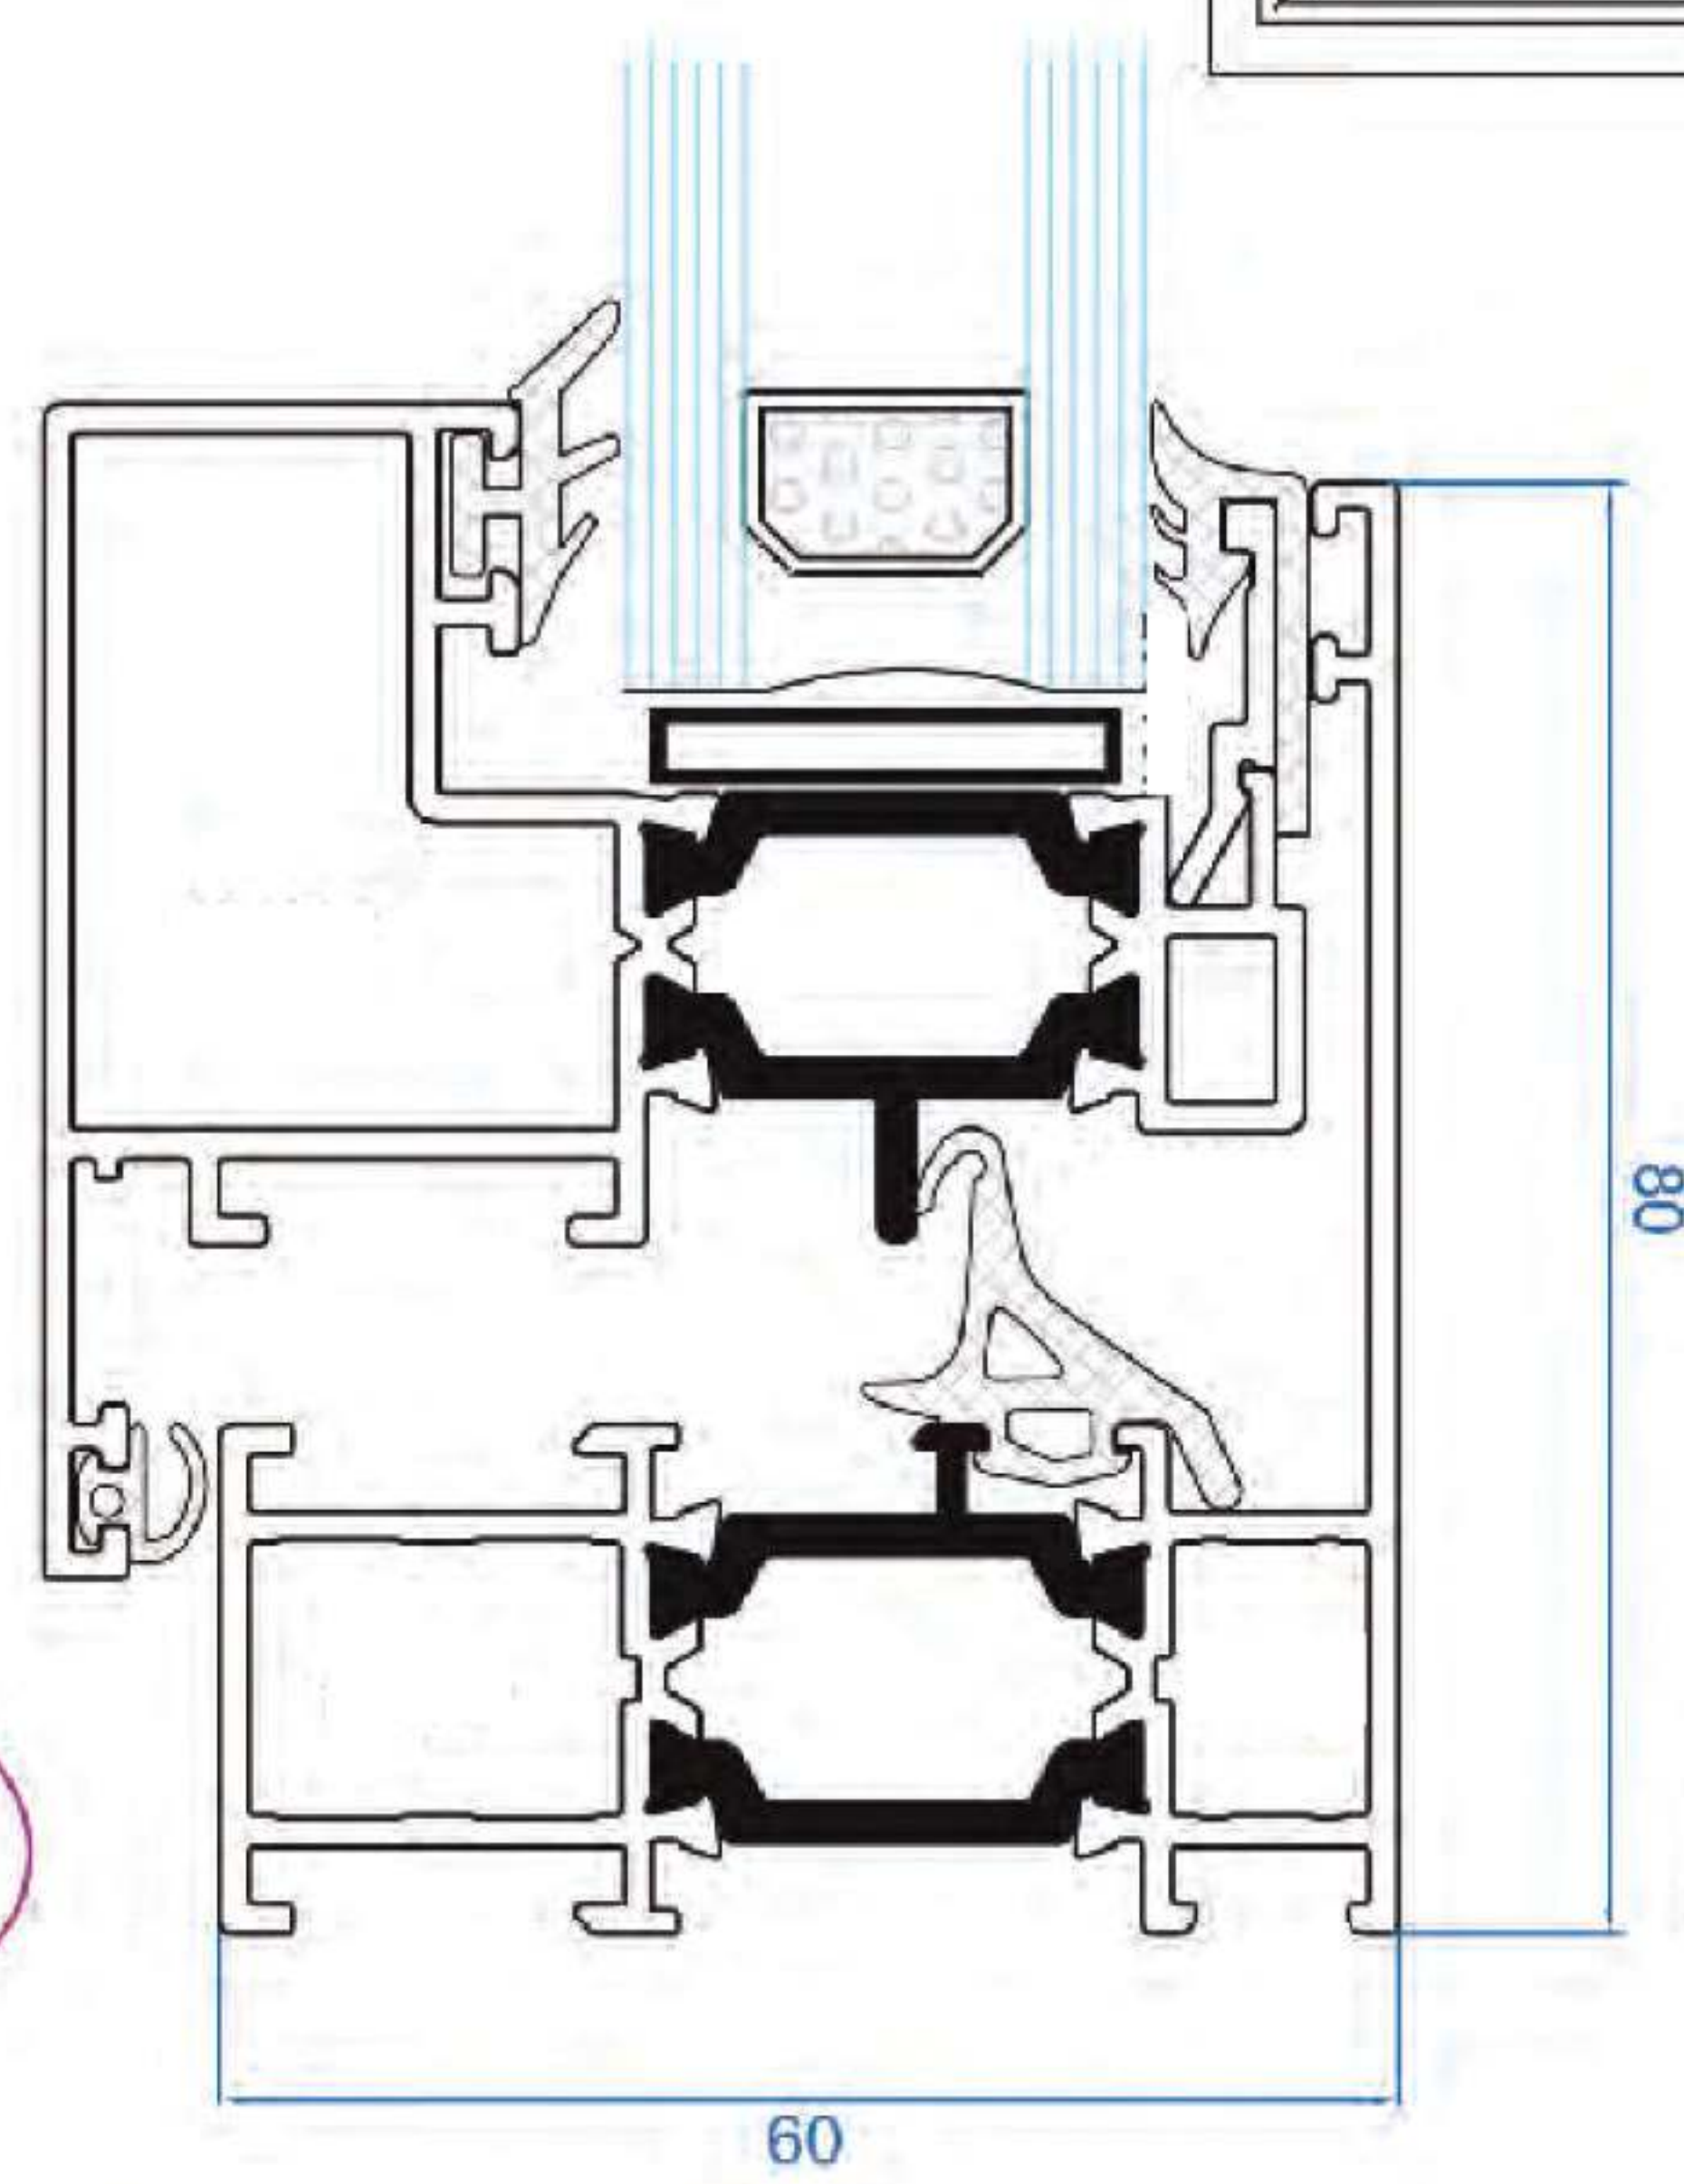

2

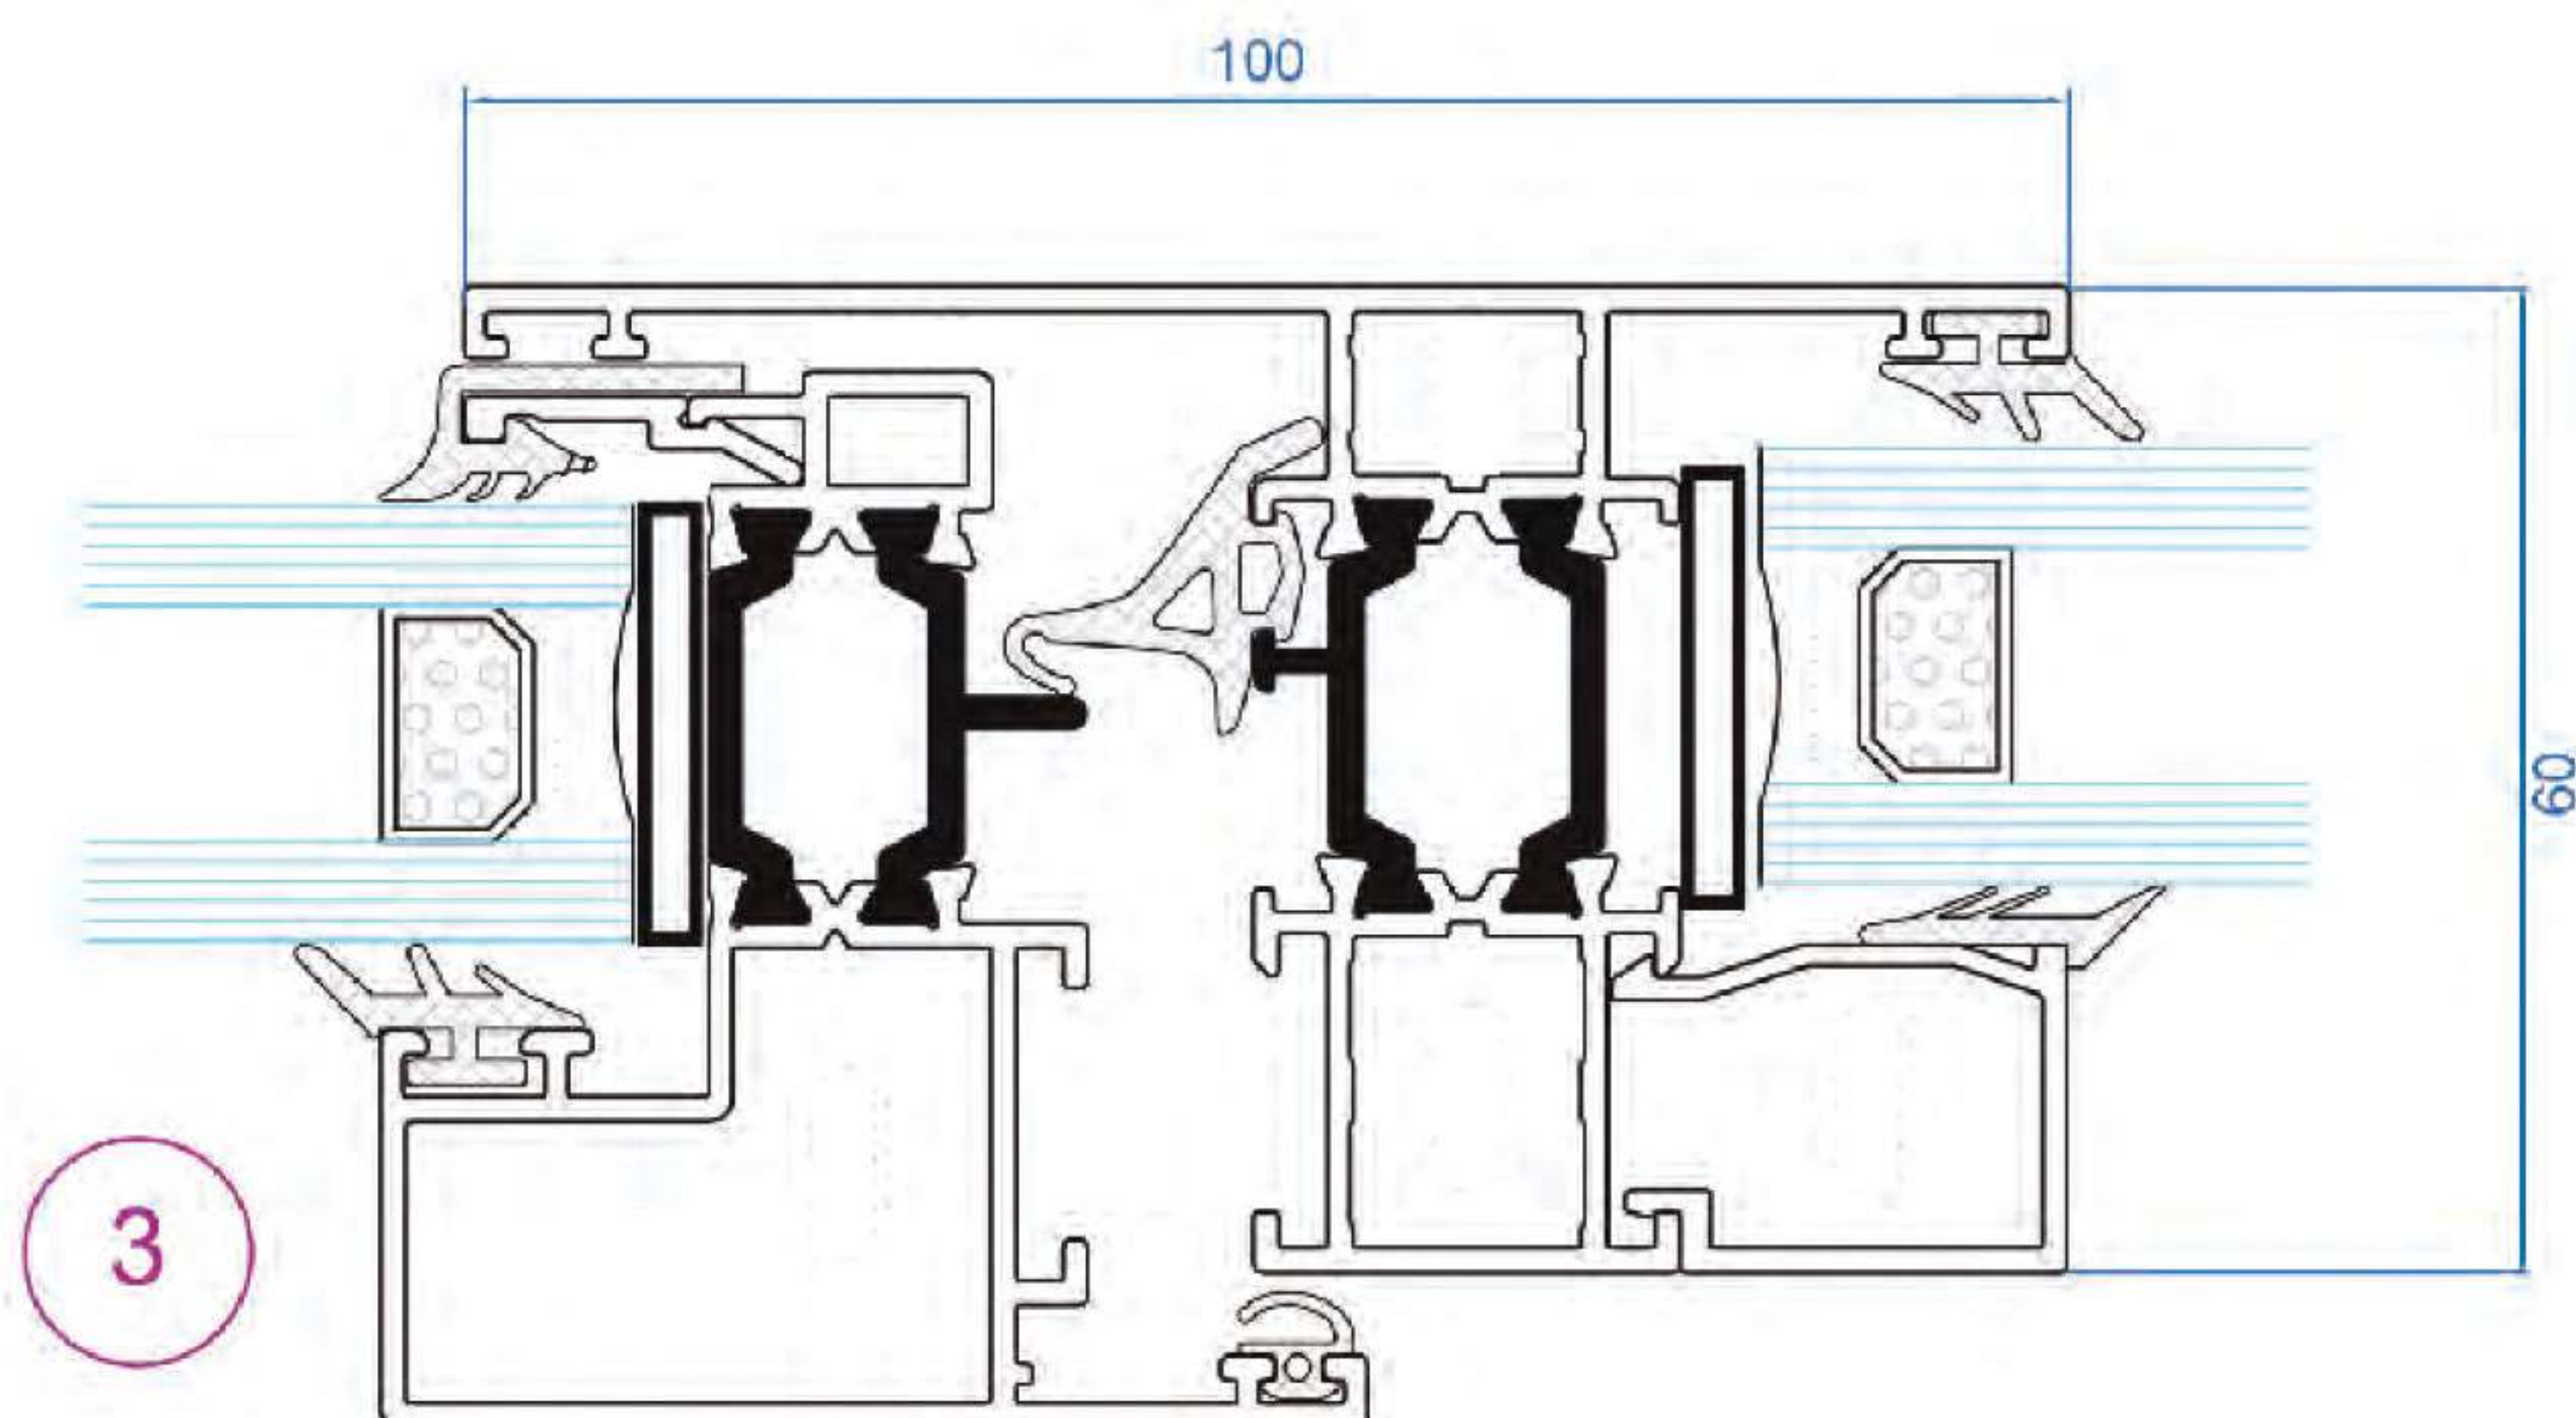

3

ALUMINIUM Facade & Curtain Wall




سیستم های نمای آلومینیومی





Semi Frameless CF 40


- کرتین وال فریم لس مقطع ۴۰ میلیمتری
- قابلیت رنگ پذیری بالا
- هماهنگی با تمام یراق آلات مربوط
- عایق حرارتی
- عایق صوتی
- مقاومت بالا و تأثیر مثبت در استحکام بنا
- نصب آسان
- عمر مفید بسیار بالا

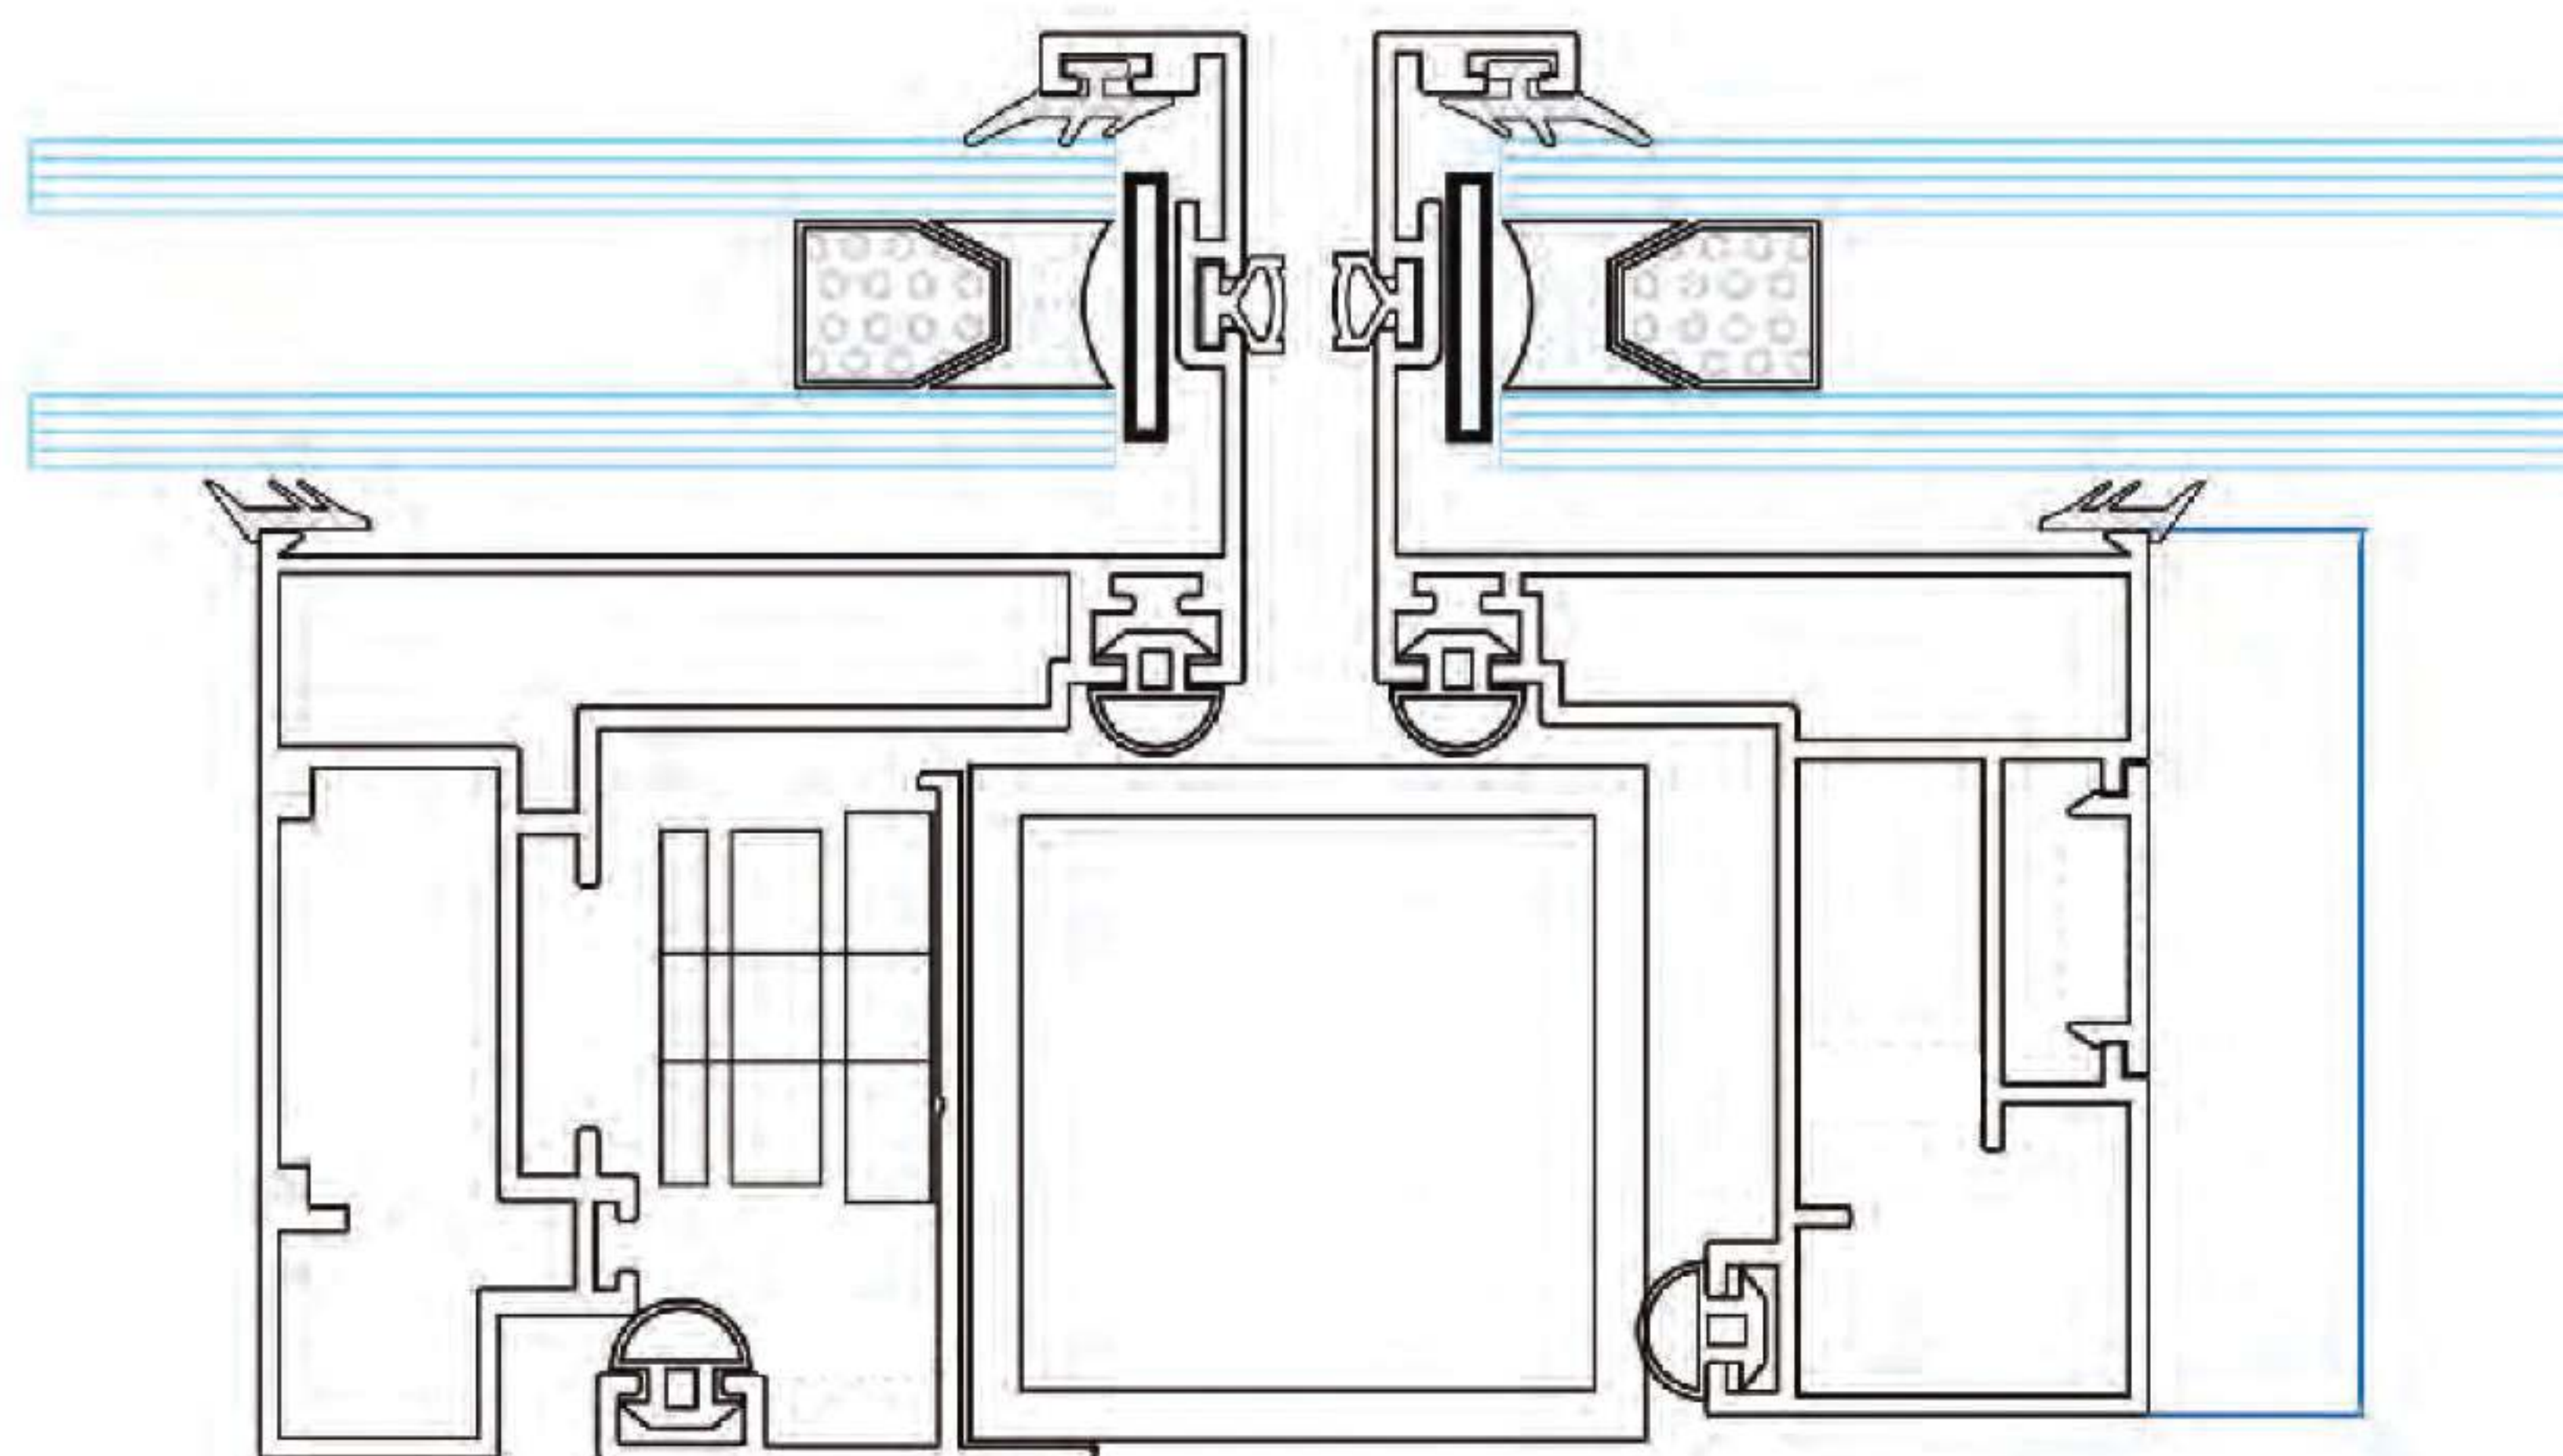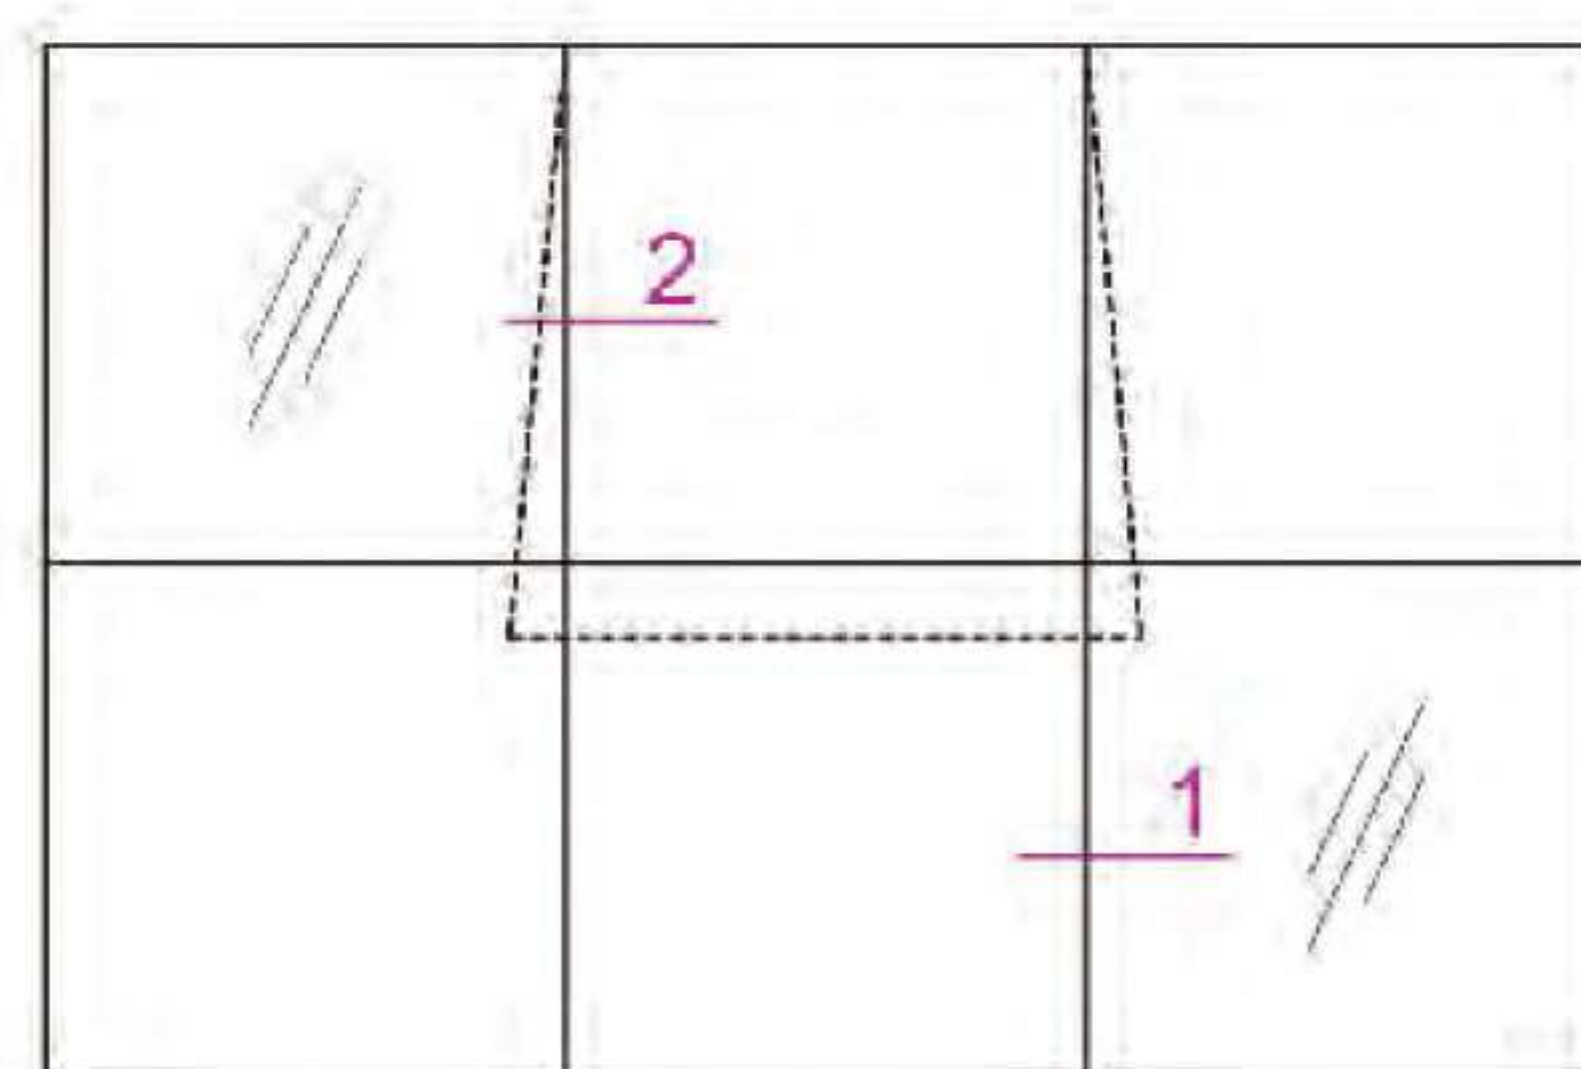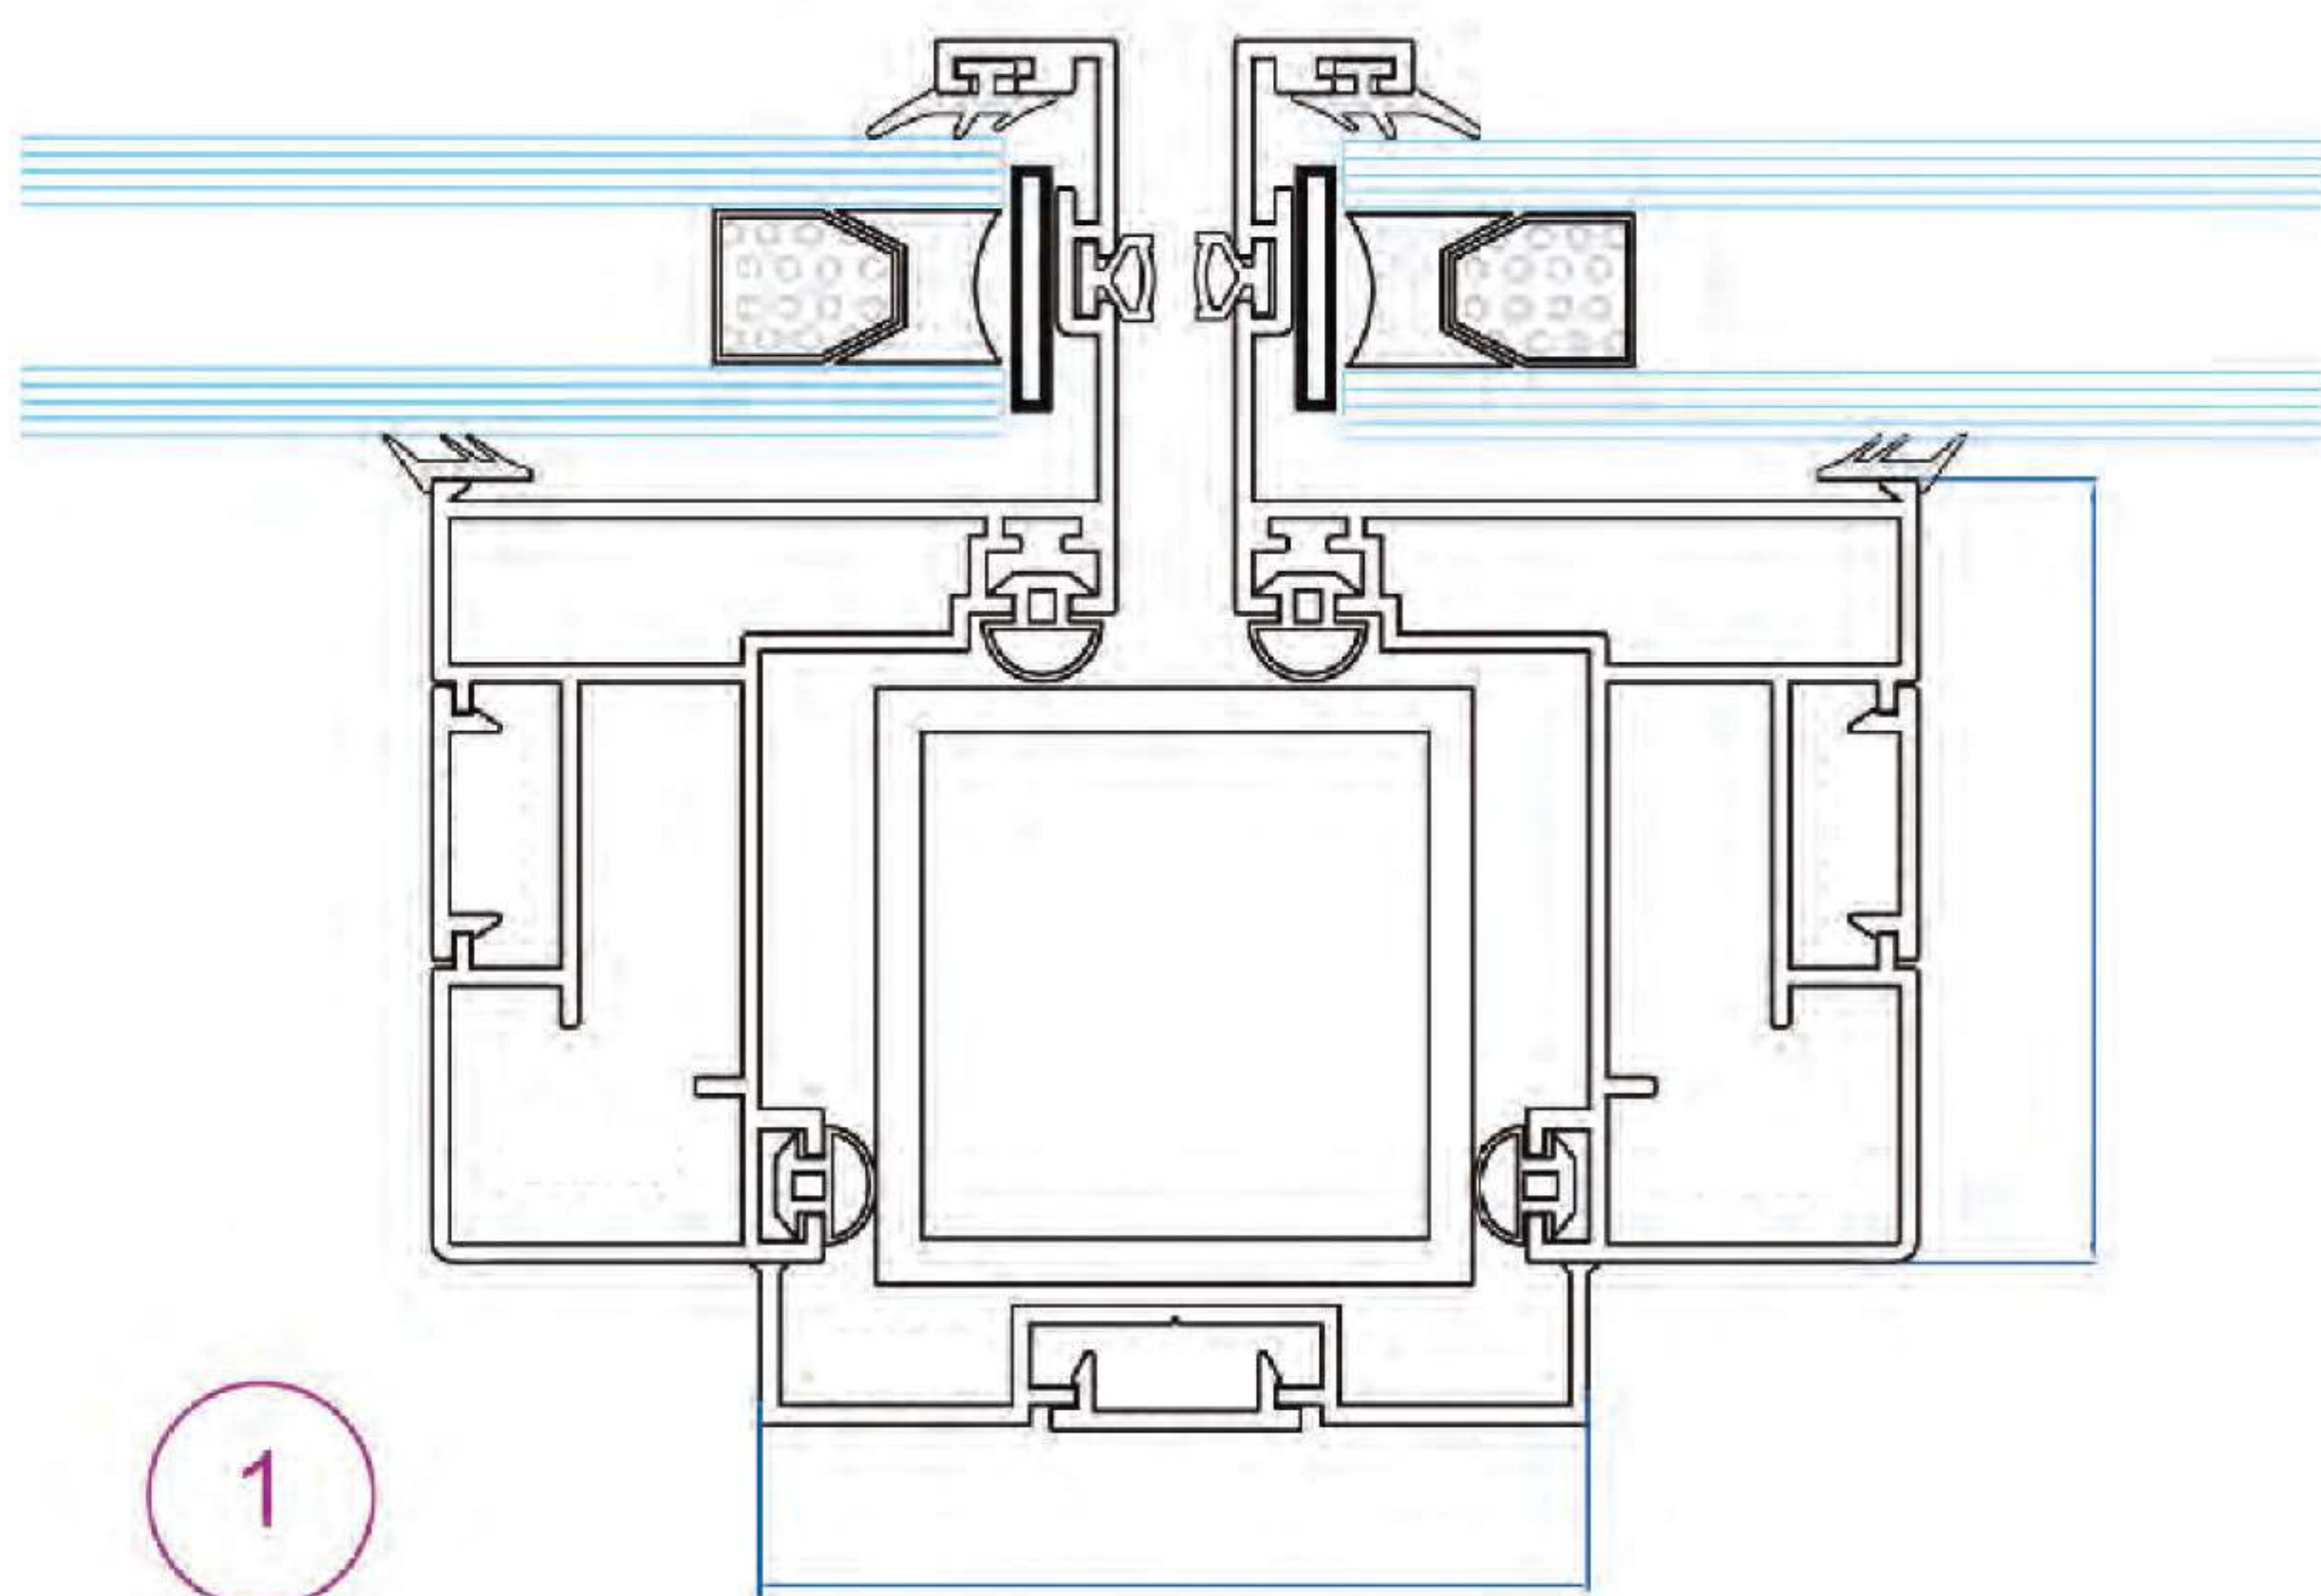





Face Cap CF 50 F

- کرتین وال کپ دار مقطع ۵۰ میلیمتری
- قابلیت رنگ پذیری بالا
- هماهنگی با تمام یراق آلات مربوط
- عایق حرارتی
- عایق صوتی
- مقاومت بالا و تأثیر مثبت در استحکام بنا
- نصب آسان
- عمر مفید بسیار بالا

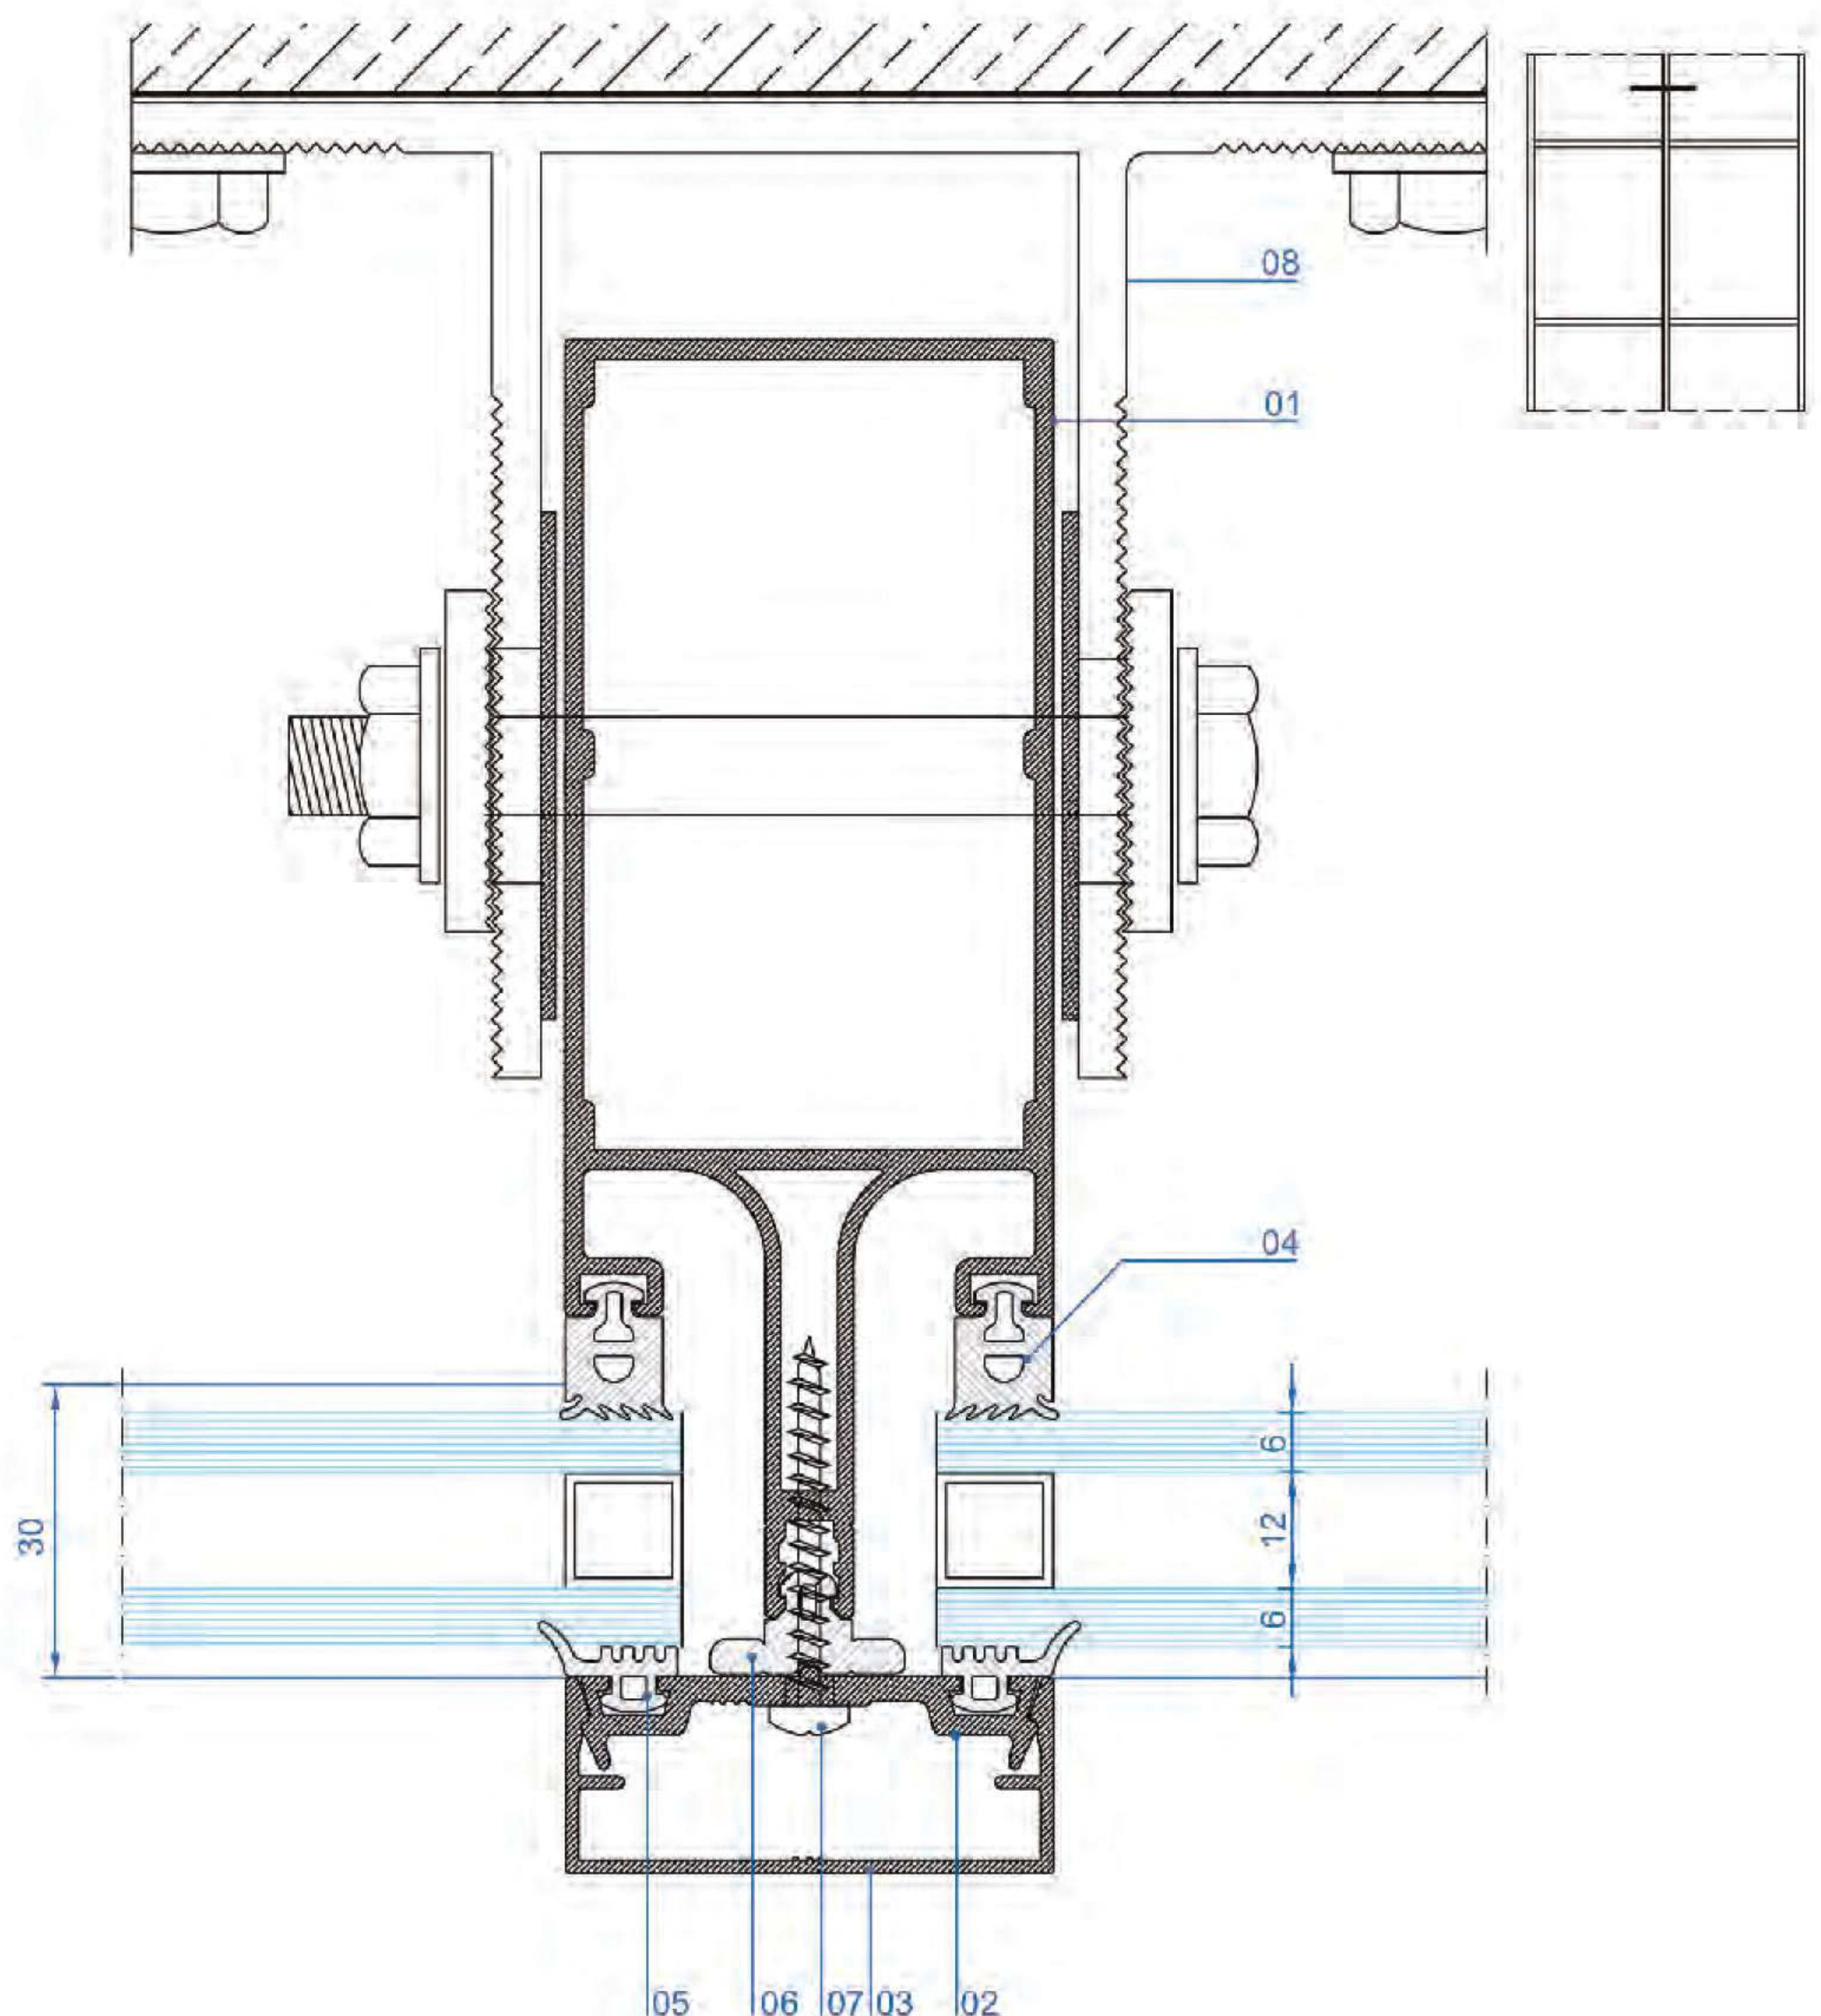

کد	نام قطعه
01	پروفیل عمودی
02	نگهدارنده شیشه
03	درپوش نگهدارنده
04	لاستیک پروفیل عمودی
05	لاستیک نگهدارنده شیشه
06	لاستیک دماغه
07	پیچ اتصال به دماغه
08	براکت نگهدارنده پروفیل عمودی

Face Cap CF 50 F

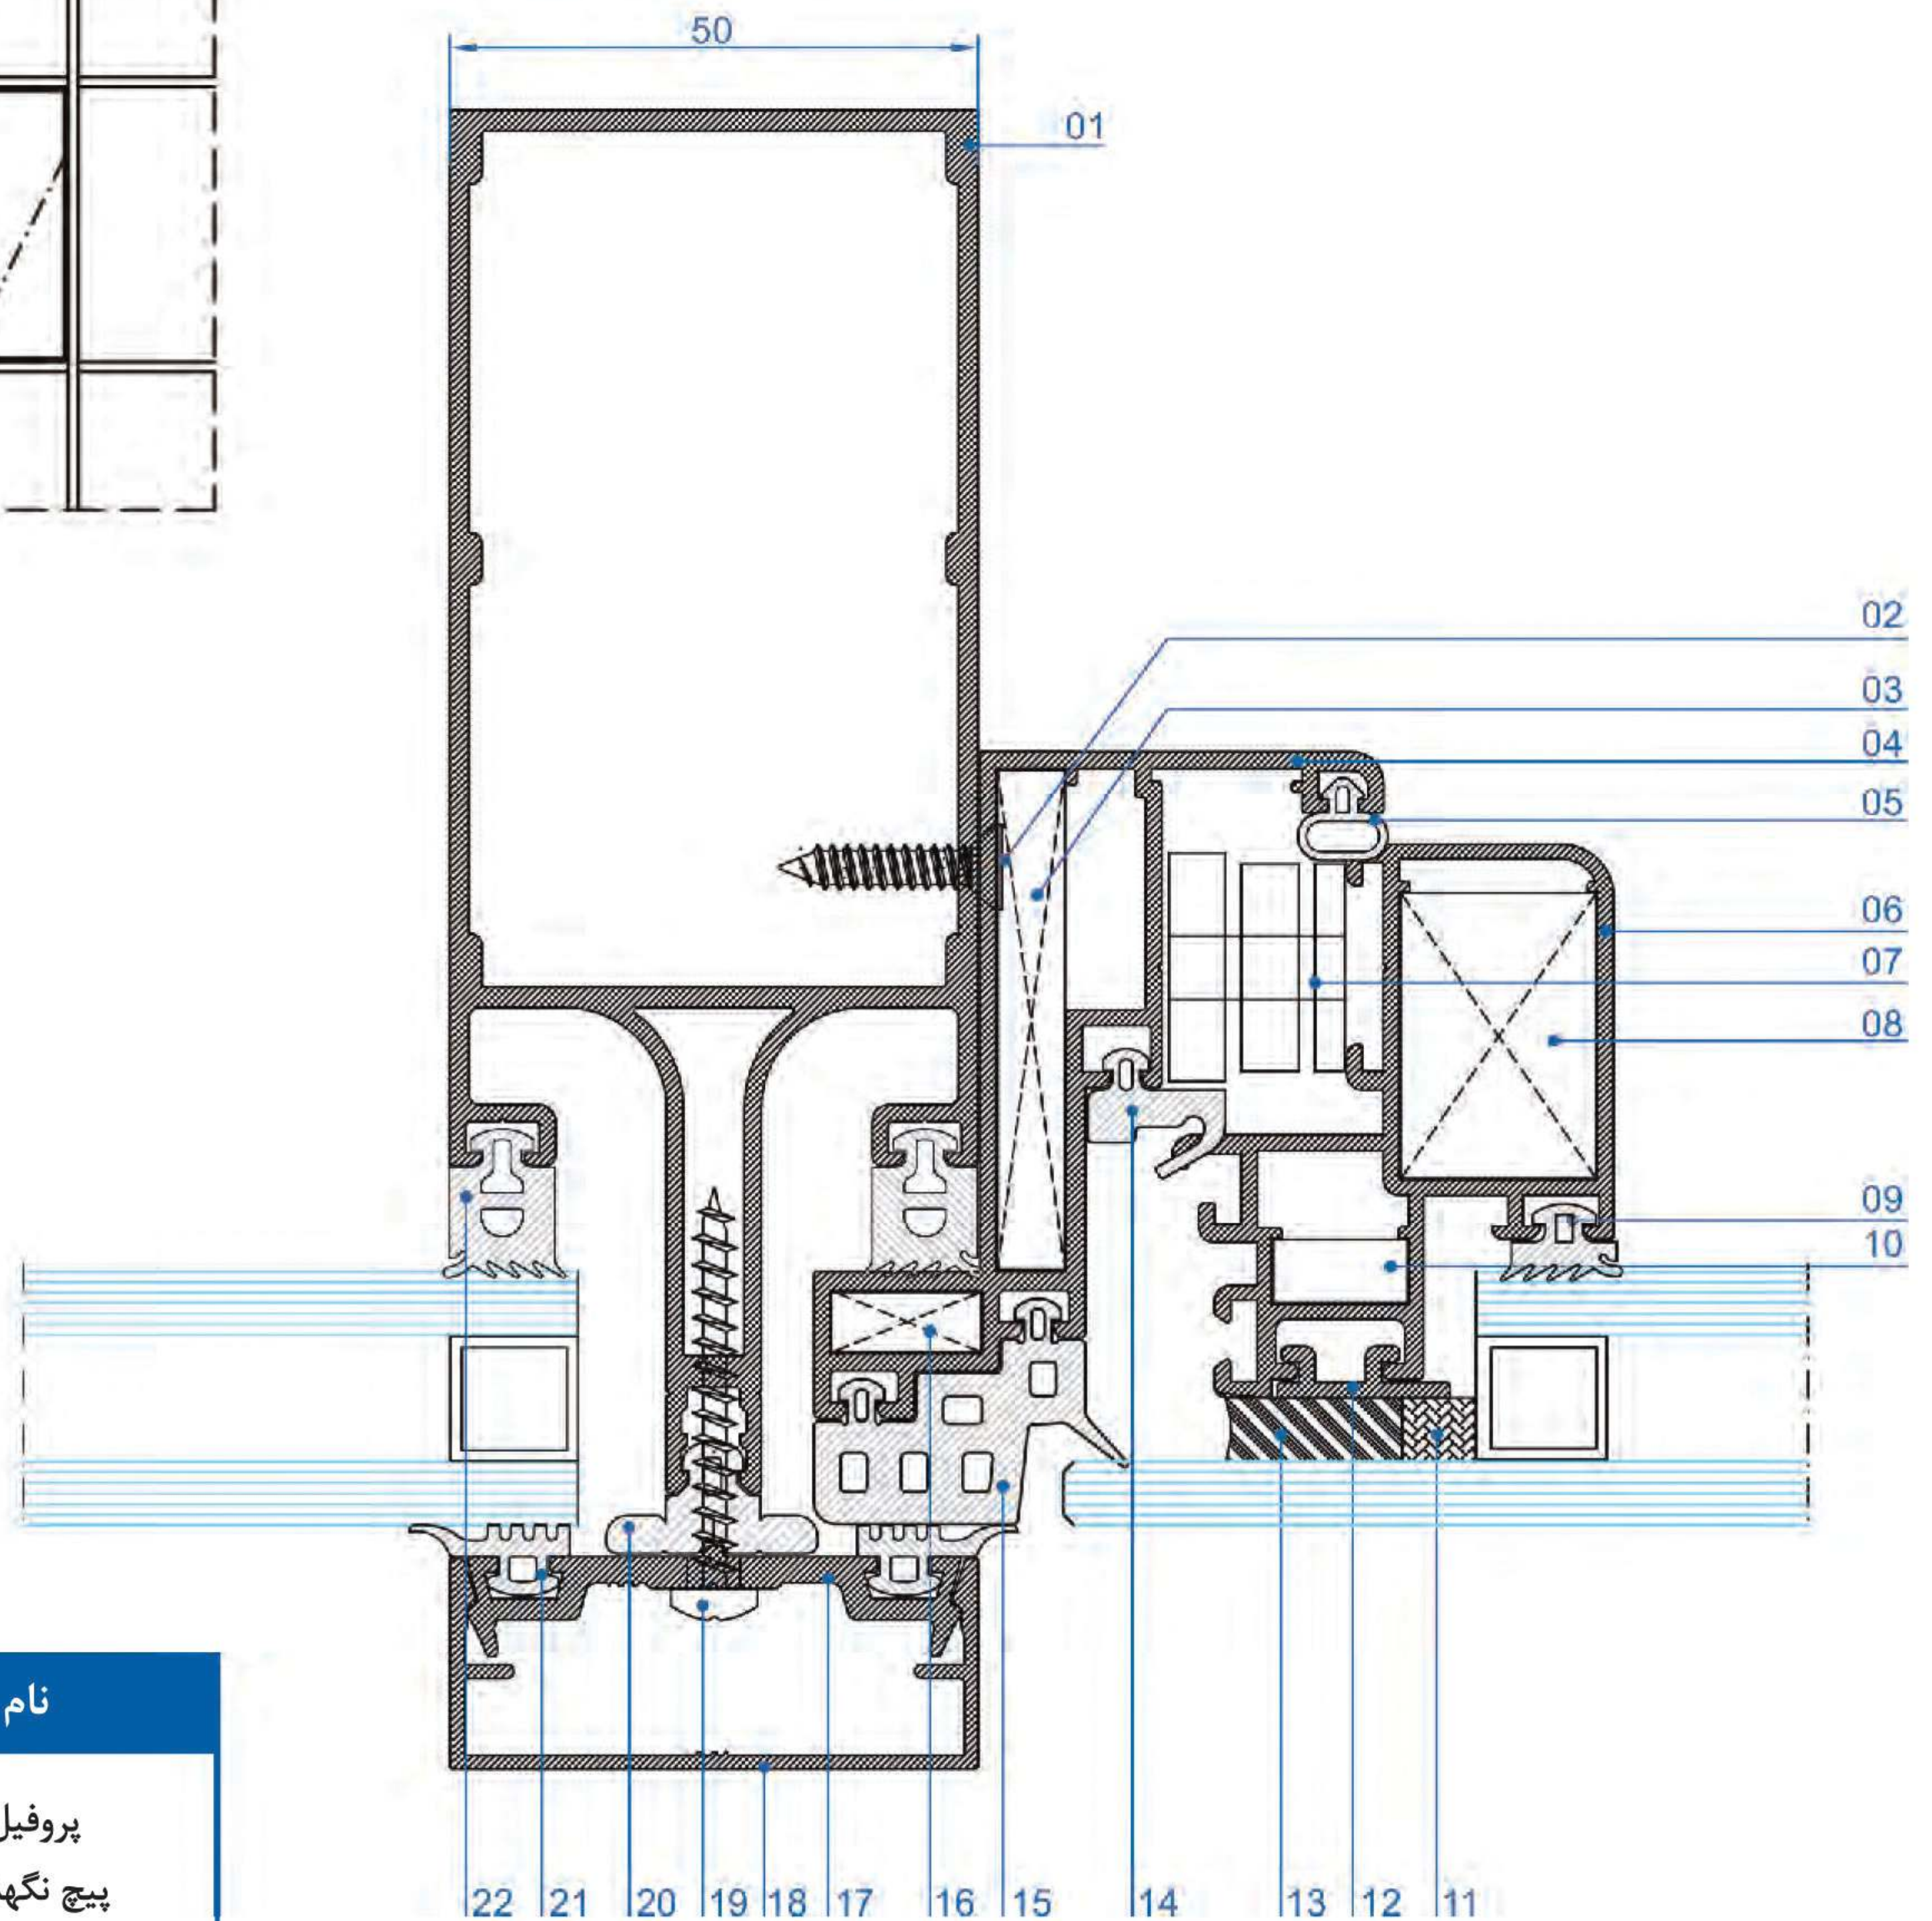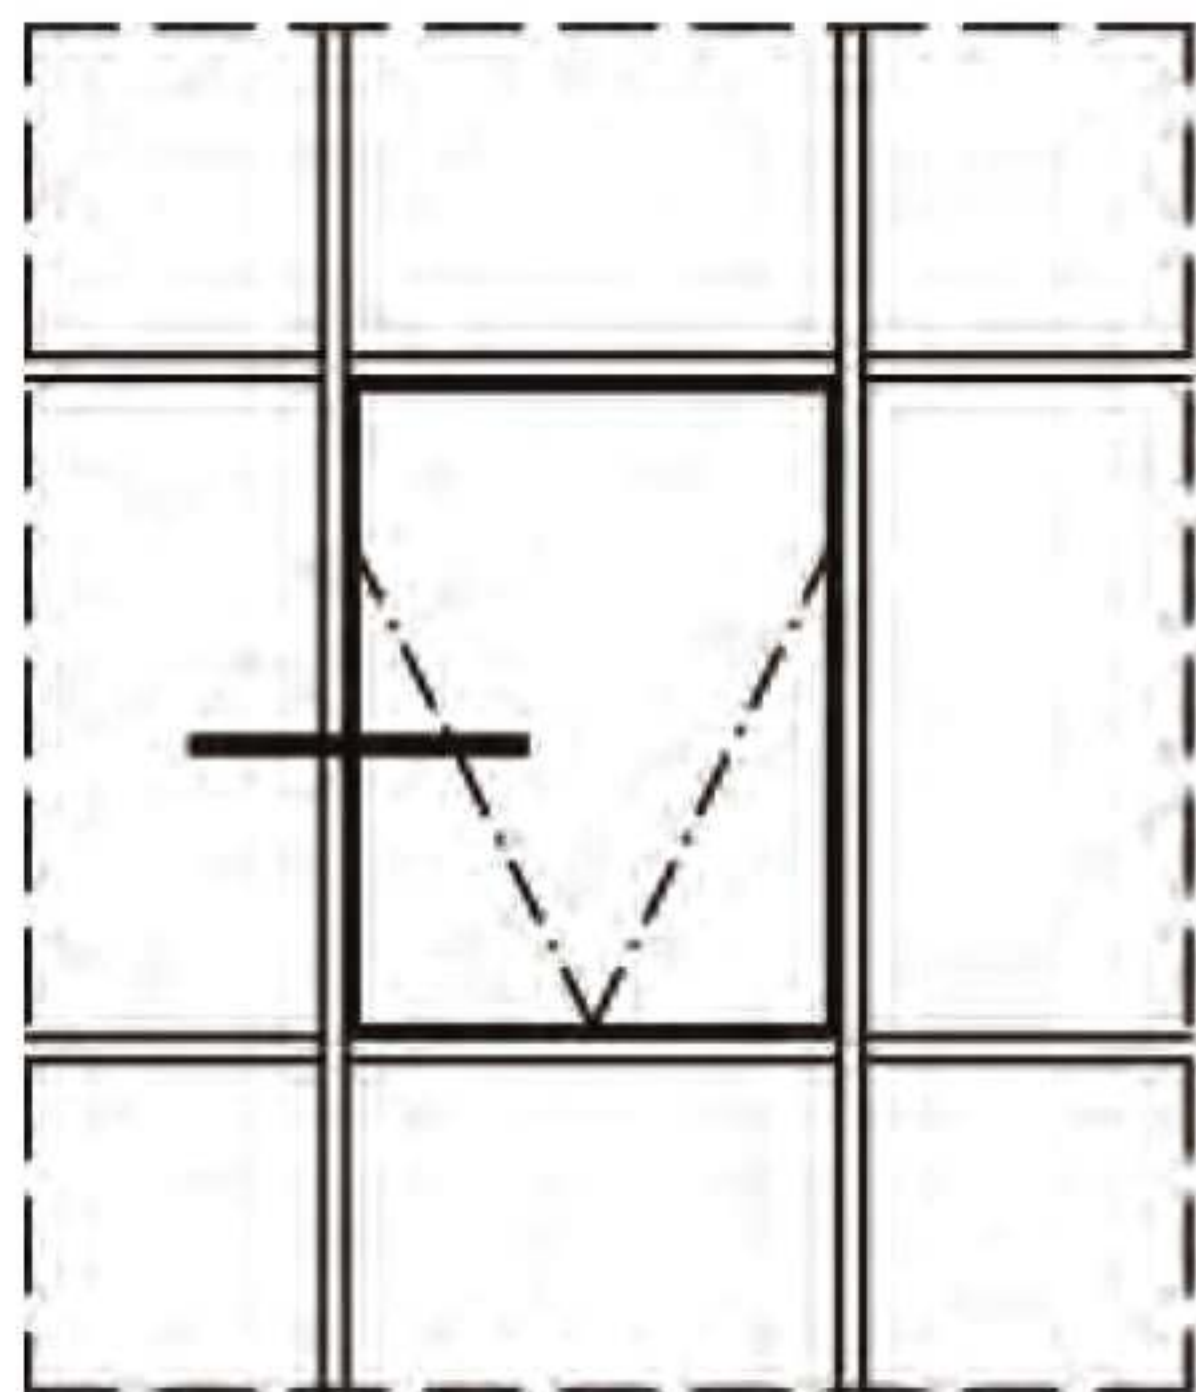

کد	نام قطعه
01	پروفیل عمودی
02	پیچ نگهدارنده فریم
03	فیکسچر فریم
04	پروفیل فریم بازشو
05	لاستیک فریم بازشو
06	پروفیل لنگه بازشو
07	یراق کلنگی
08	فیکسچر لنگه
09	لاستیک لنگه بازشو
10	فیکسچر لنگه
11	نوار درزبندی شیشه
12	قطعه آندايز شده
13	درزگیر سلیکونی
14	لاستیک فریم بازشو

کد	نام قطعه
15	لاستیک هوابندی فریم بازشو
16	فیکسچر فریم بازشو
17	نگهدارنده شیشه
18	درپوش نگهدارنده شیشه
19	پیچ اتصال به دماغه
20	لاستیک دماغه
21	لاستیک نگهدارنده شیشه
22	لاستیک پروفیل عمودی


پروژه دنیای آرزوی ساری - ۲۷۰۰۰ متر مربع



Curtain Wall System FX 50 S



- کرتین وال سیلیکونی مقطع ۵۰ میلیمتری
- قابلیت رنگ پذیری بالا
- هماهنگی با تمام یراق آلات مربوط
- عایق حرارتی
- عایق صوتی
- مقاومت بالا و تأثیر مثبت در استحکام بنا
- نصب آسان
- عمر مفید بسیار بالا

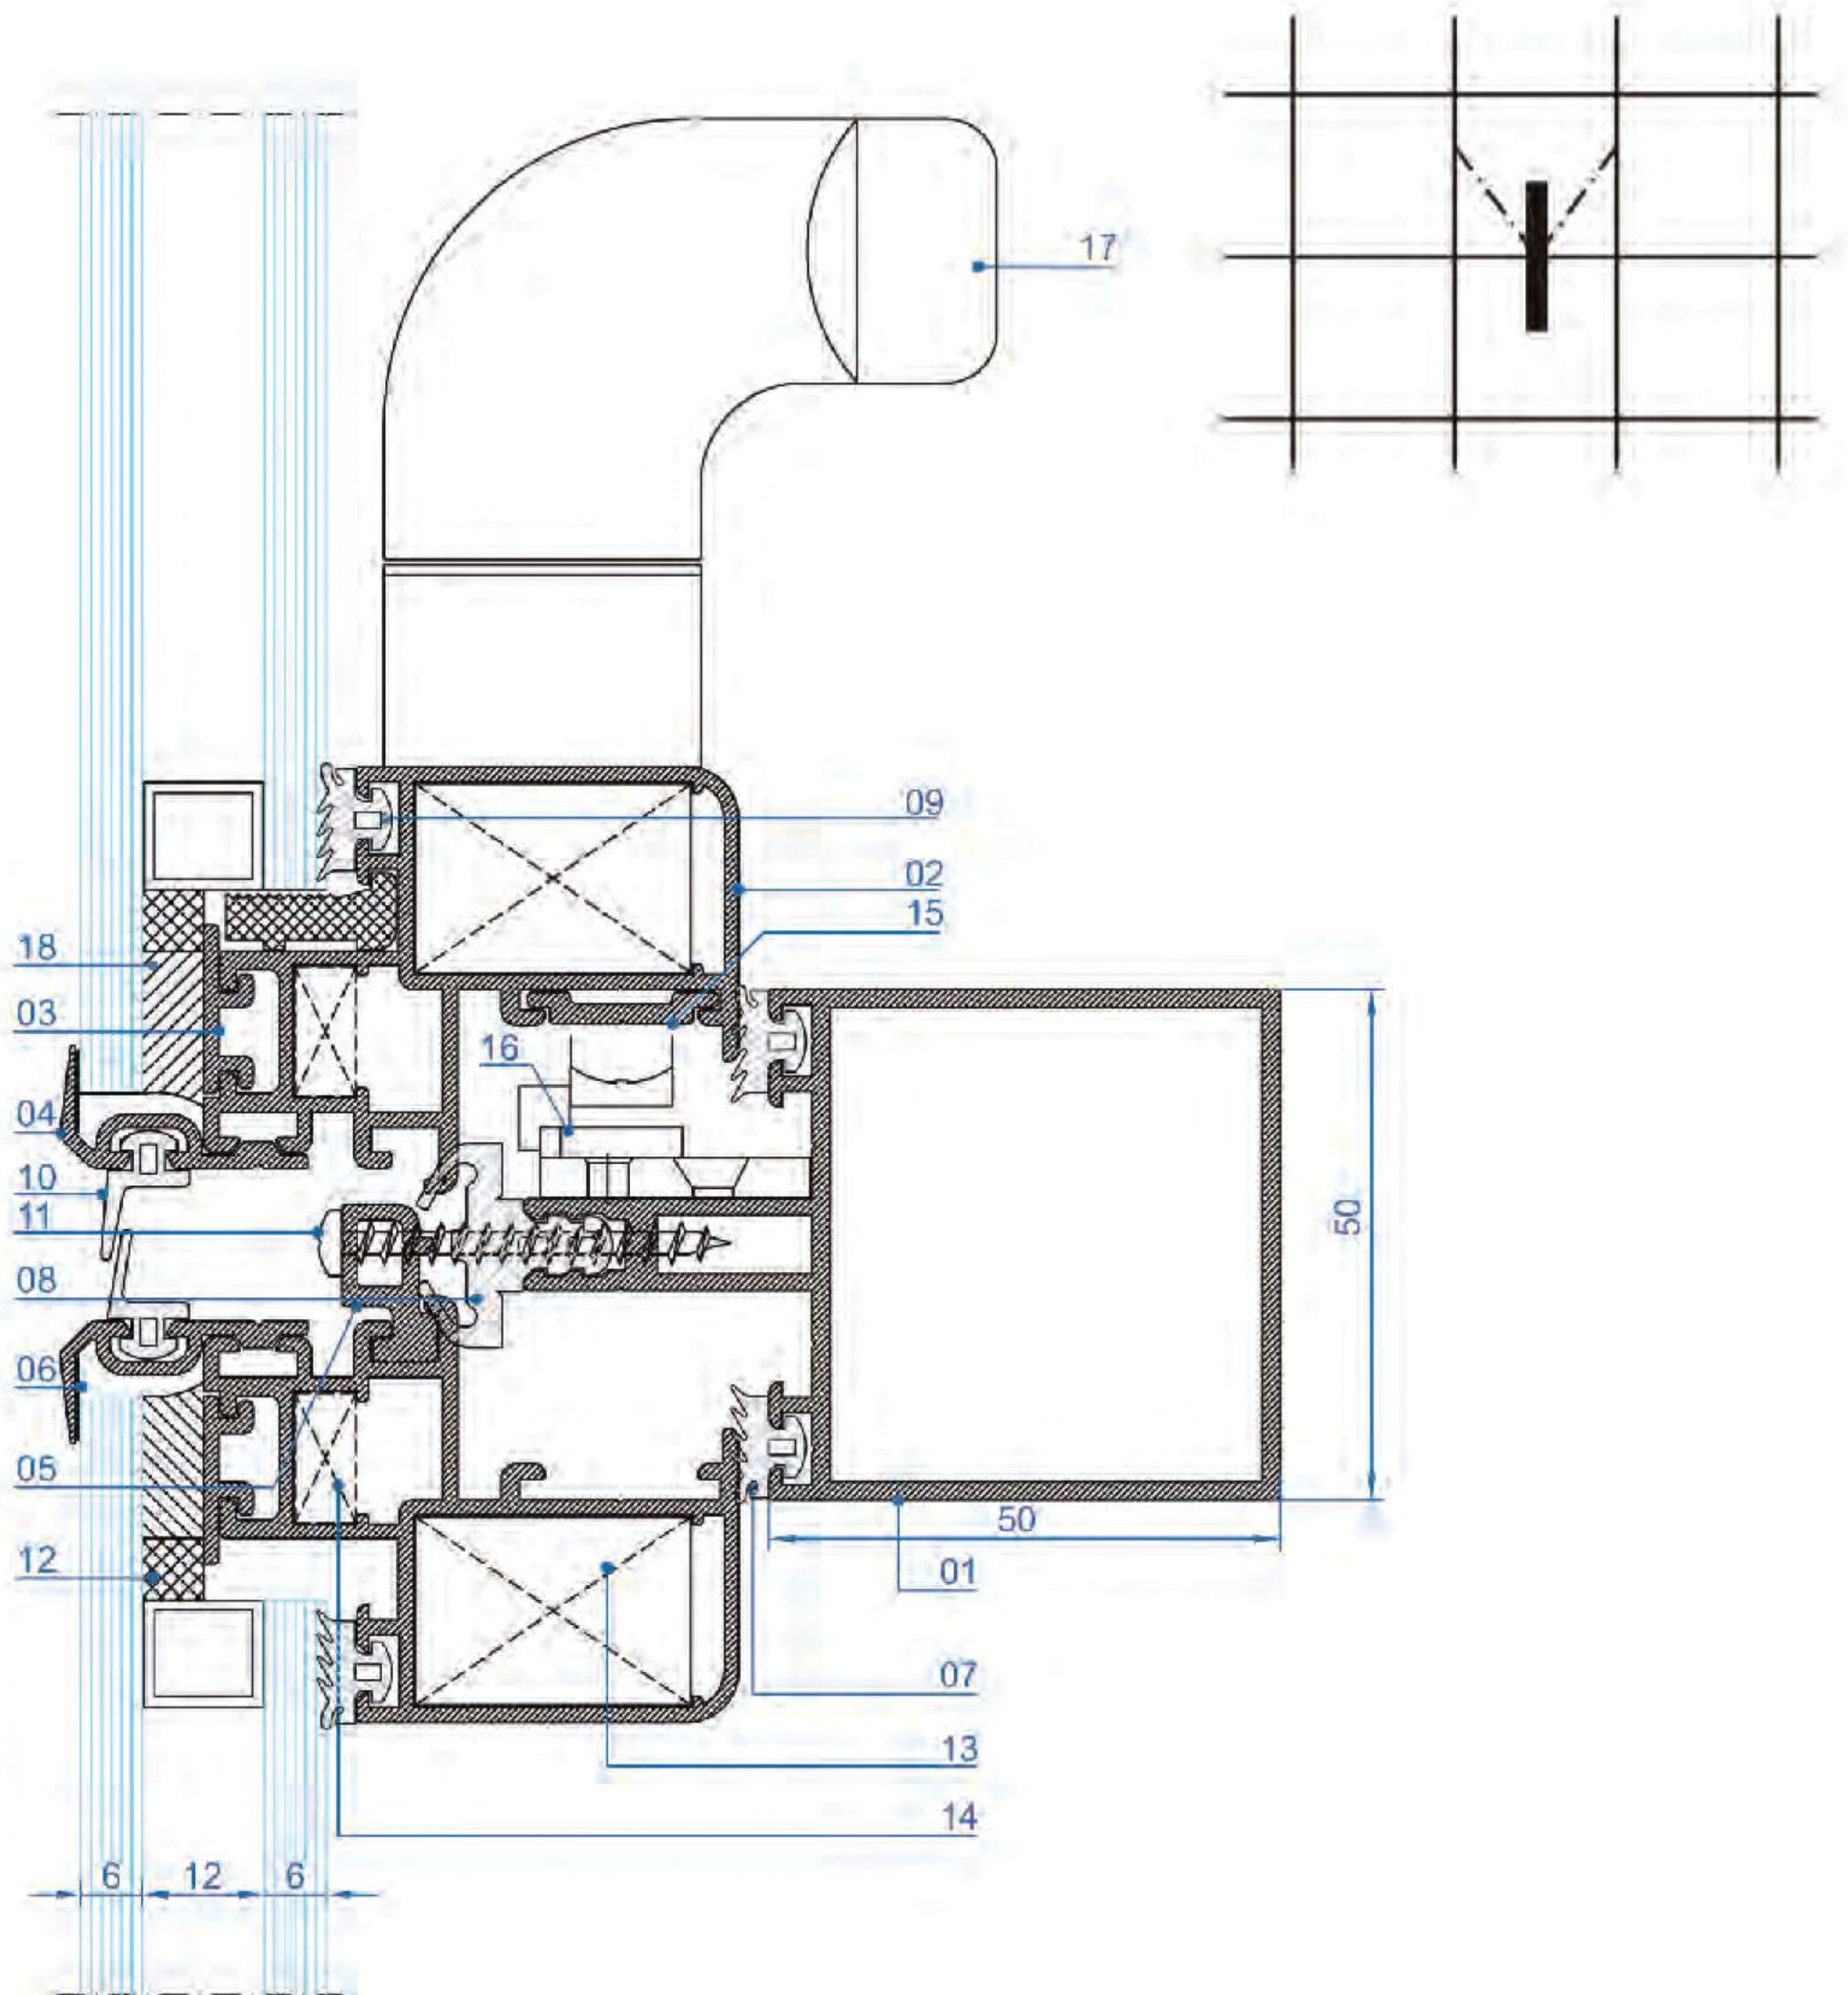


کد	نام قطعه
01	پروفیل افقی
02	پروفیل لنگه بازشو
03	قطعه آنادایز شده لنگه
04	پروفیل پشتیبانی شیشه خارجی
05	پروفیل نگهدارنده فریم
06	لاستیک شیشه خارجی
07	لاستیک پروفیل افقی
08	لاستیک دماغه
09	لاستیک لنگه بازشو
10	لاستیک آب بندی شیارها
11	پیچ
12	نوار درزبندی شیشه
13	فیکسچر لنگه
14	فیکسچر لنگه
15	تسمه
16	پیم یراق
17	دستگیره بازشو
18	درزگیر سیلیکونی




Skylight System



- سیستم اسکایلایت شیشه ای
- عایق صوتی و حرارتی
- قابلیت استفاده از شیشه های لمینت
- توان تحمل ۳۰۰ کیلوگرم وزن در هر متر مربع

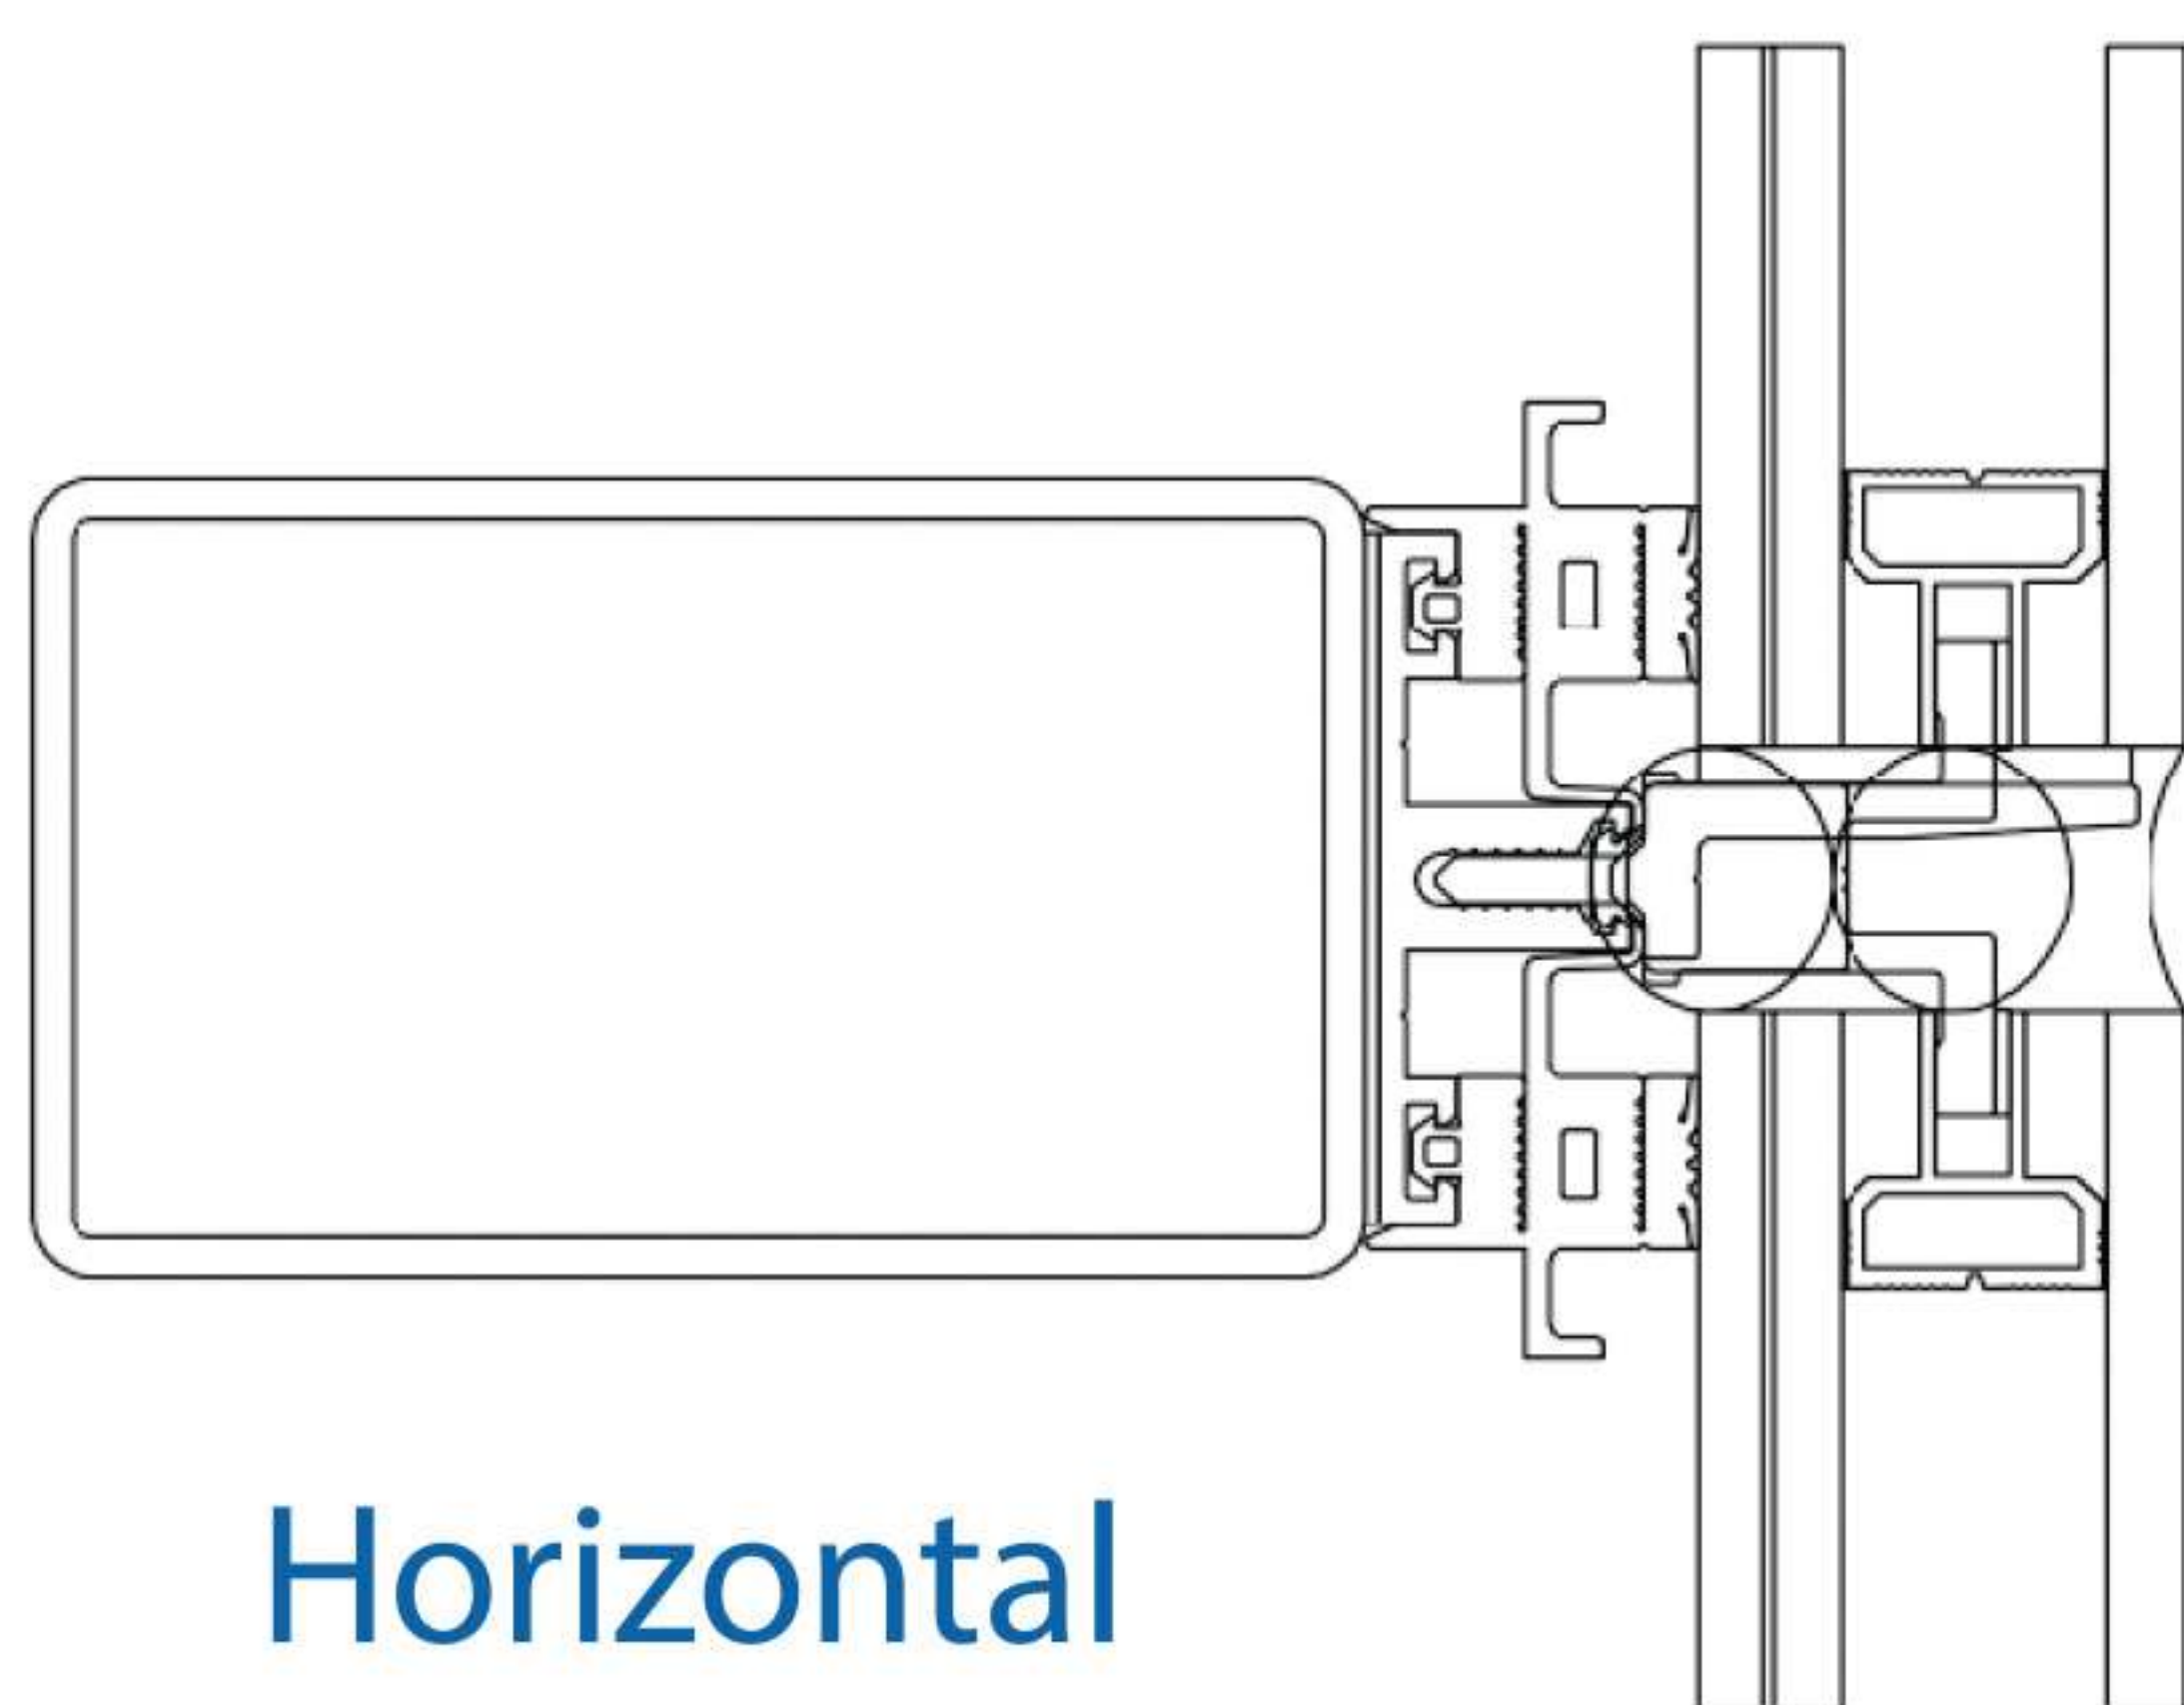

Horizontal

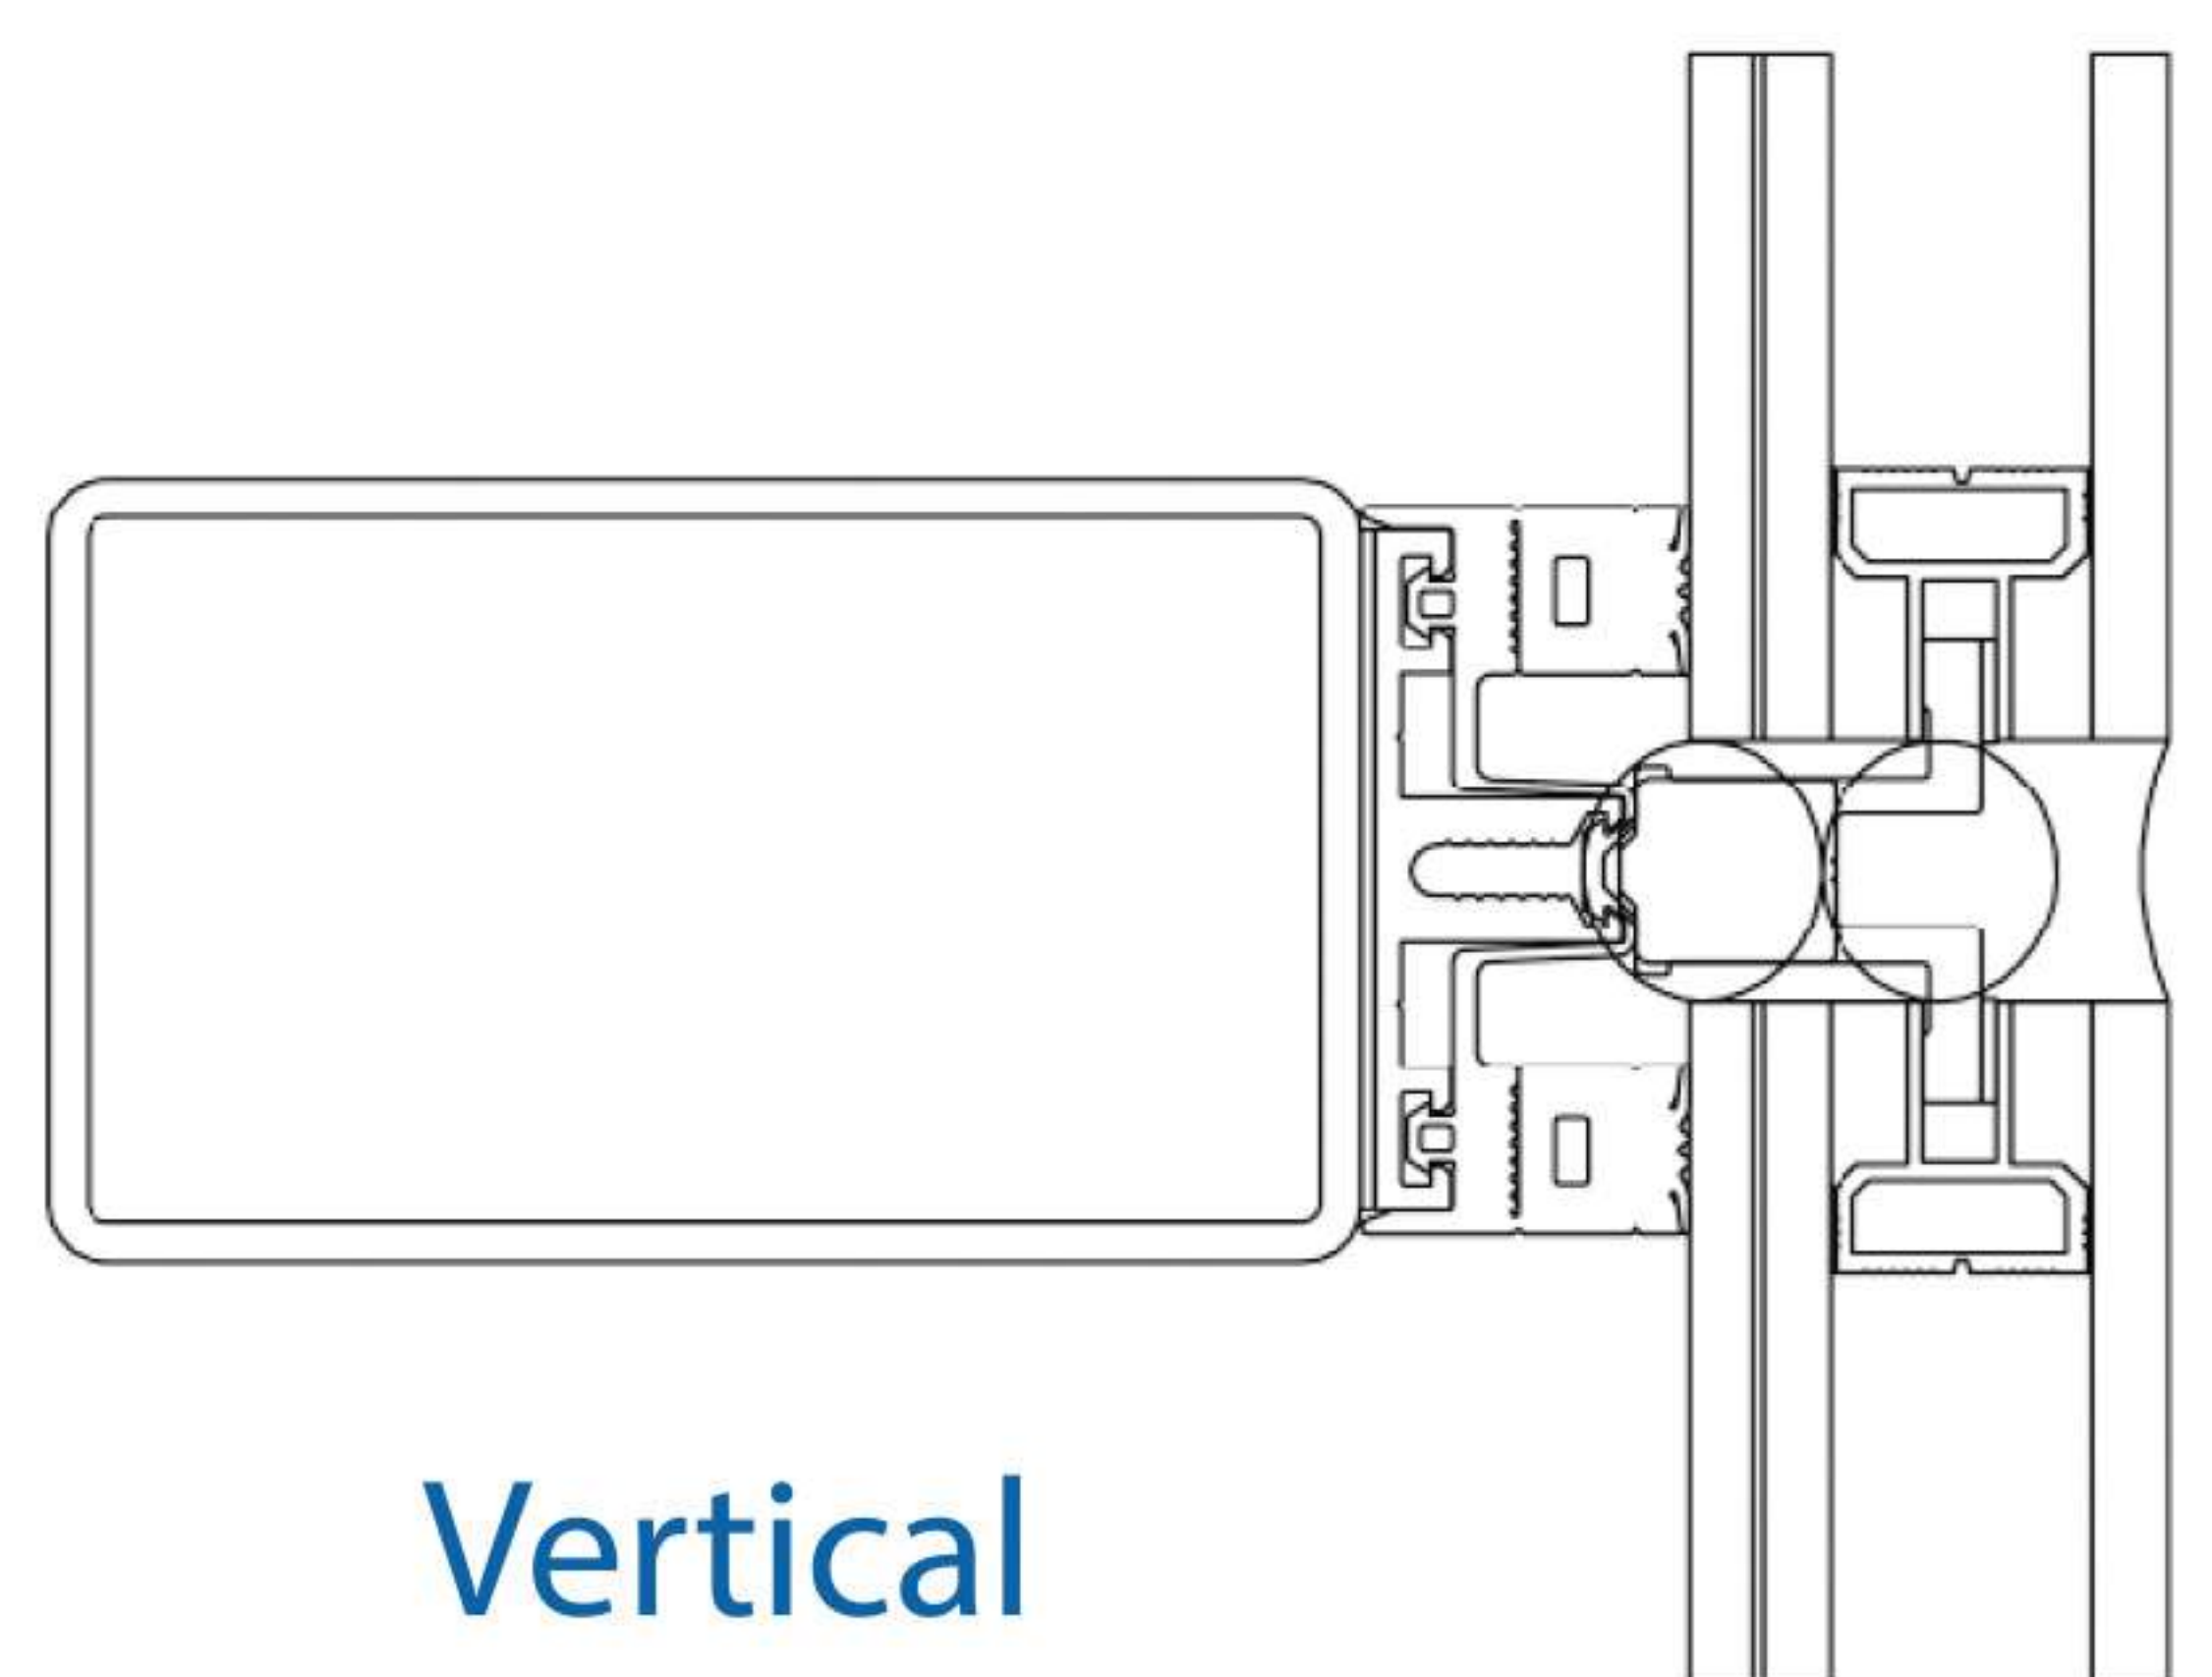

Vertical




Glass Railing



- نرده و جانپناه شیشه ای
- قابلیت رنگ پذیری بالا
- توان تحمل ۵۰۰ کیلوگرم فشار در هر متر
- عمر مفید بسیار بالا

کد	نام قطعه
01	پایه اصلی
02	درپوش
03	پروفیل تثبیت کننده
04	ناودانی
05	دستگیره
06	شیشه لمینت

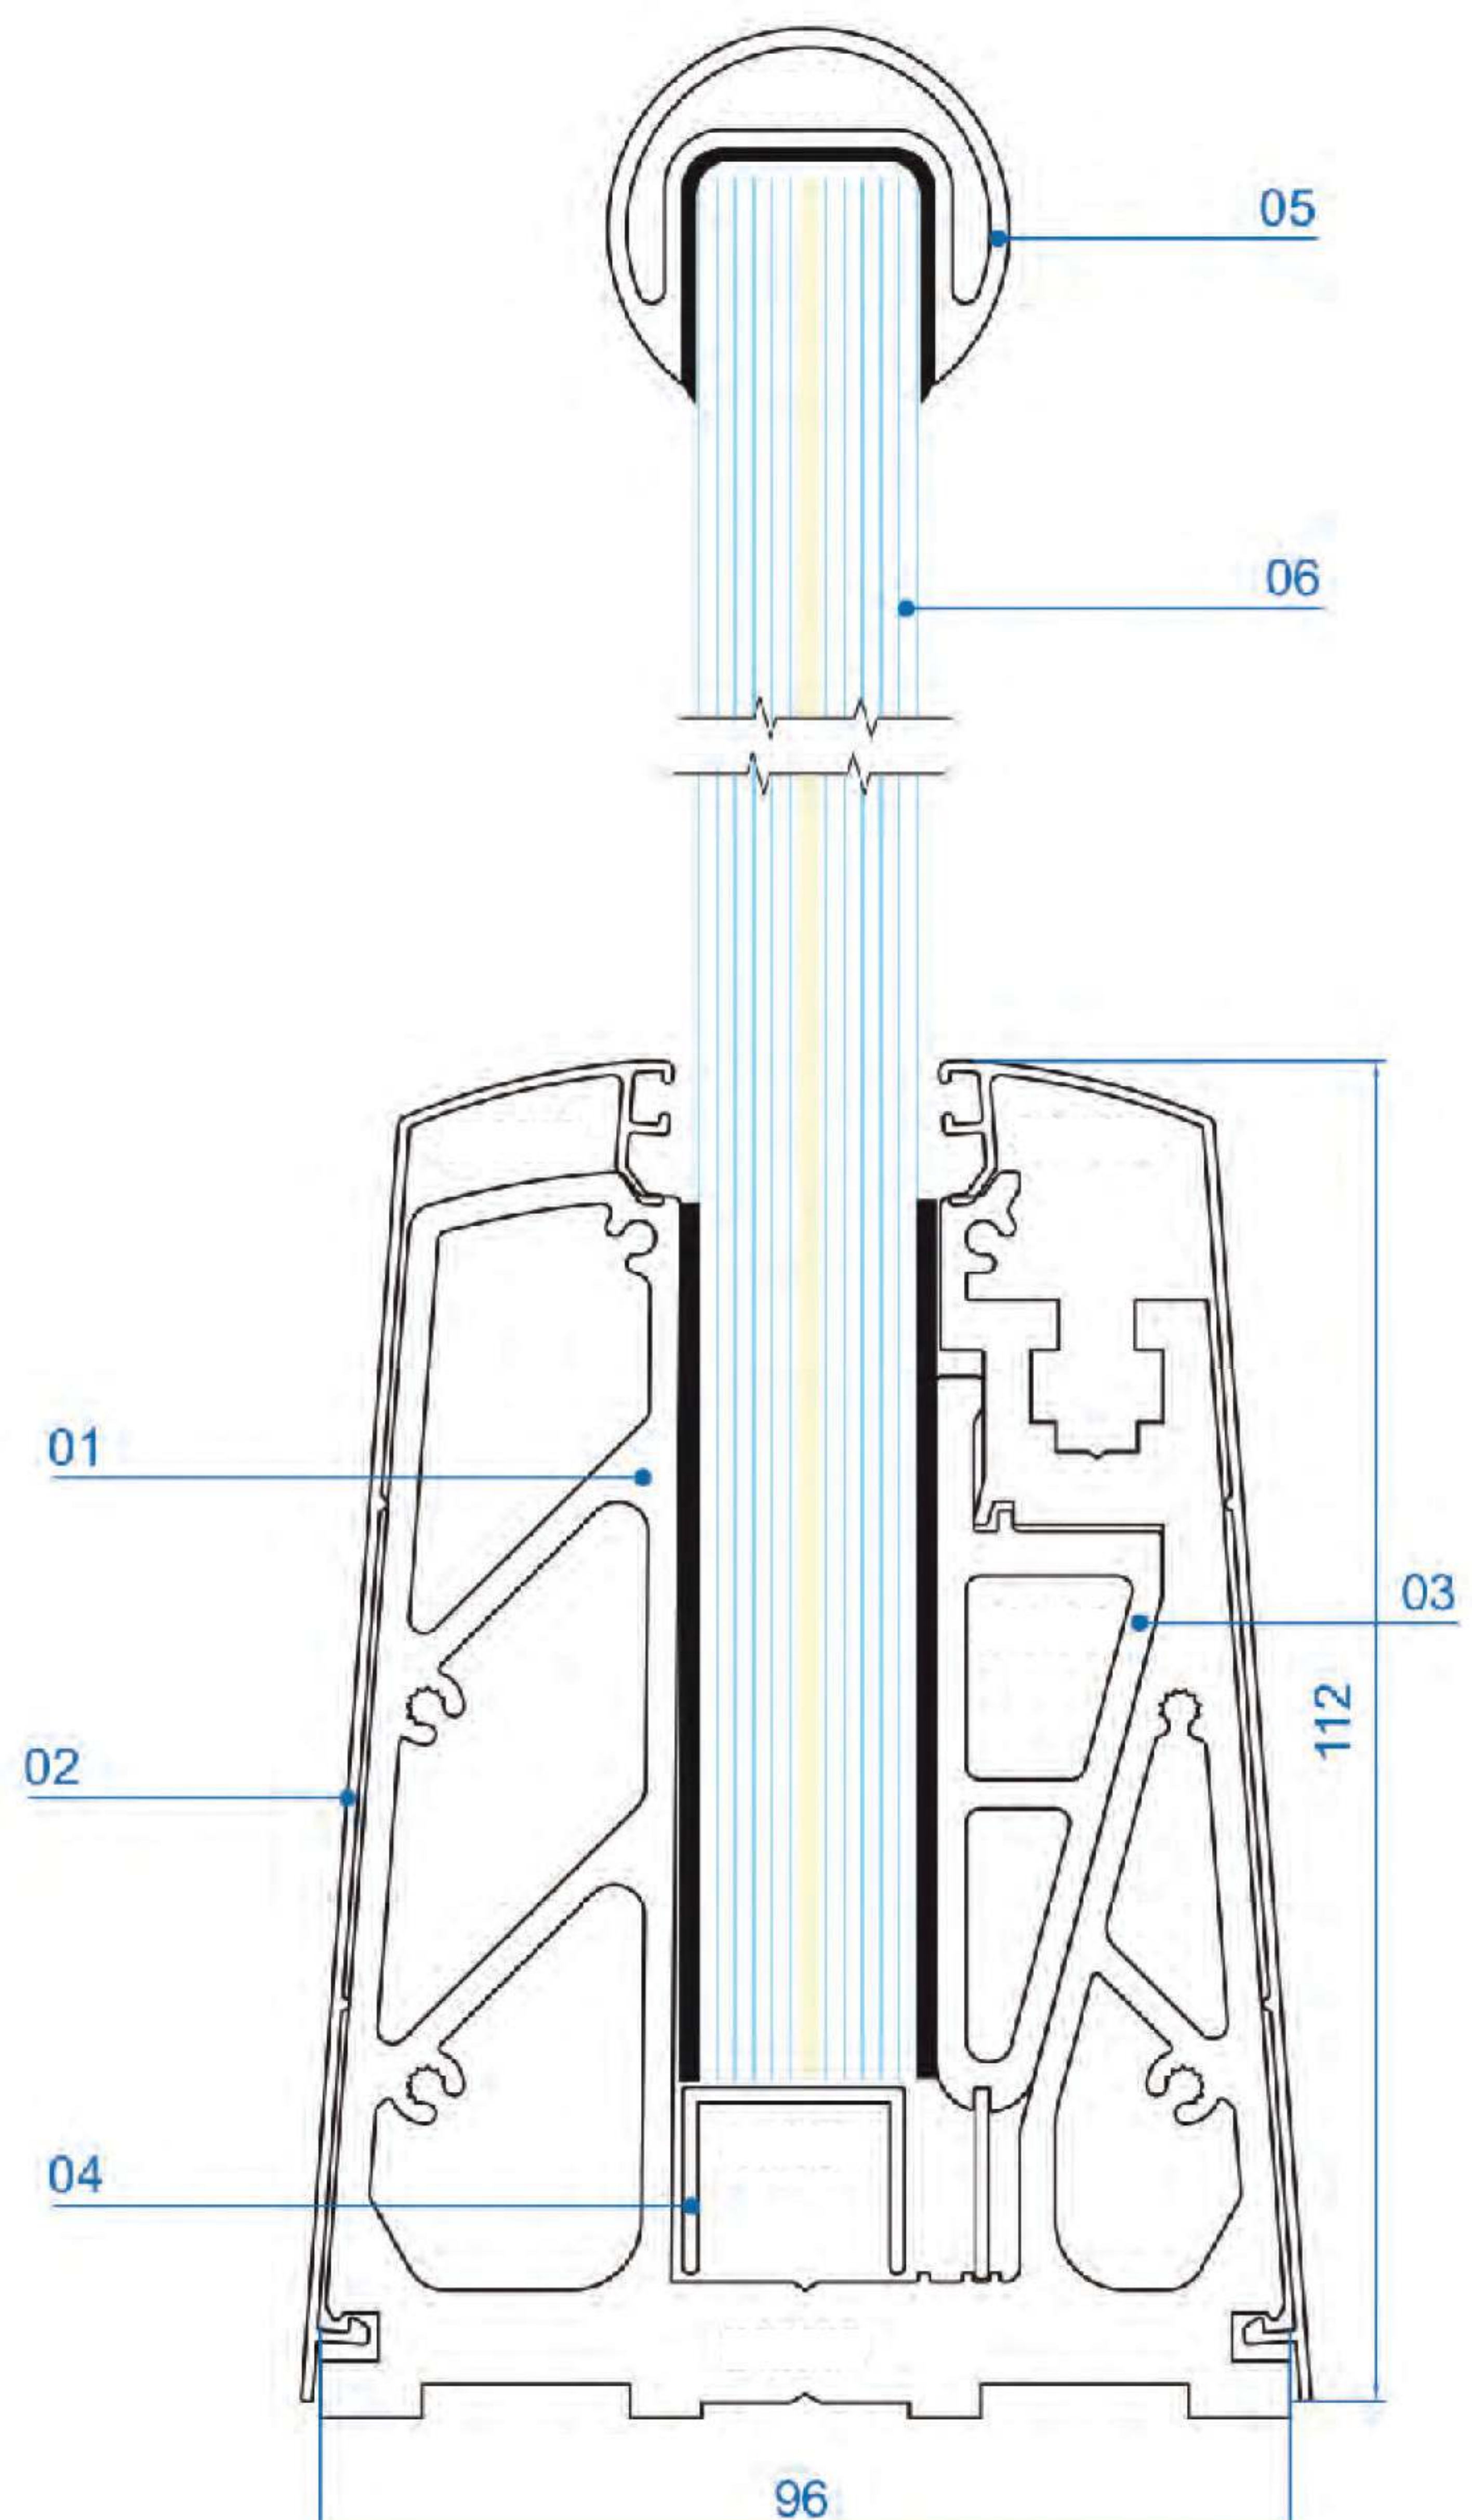




Louver System



- مناسب برای نمای جنوبی ساختمان ها
- قابلیت رنگ پذیری بالا
- مقاومت بالا در سرما و گرما
- نصب آسان

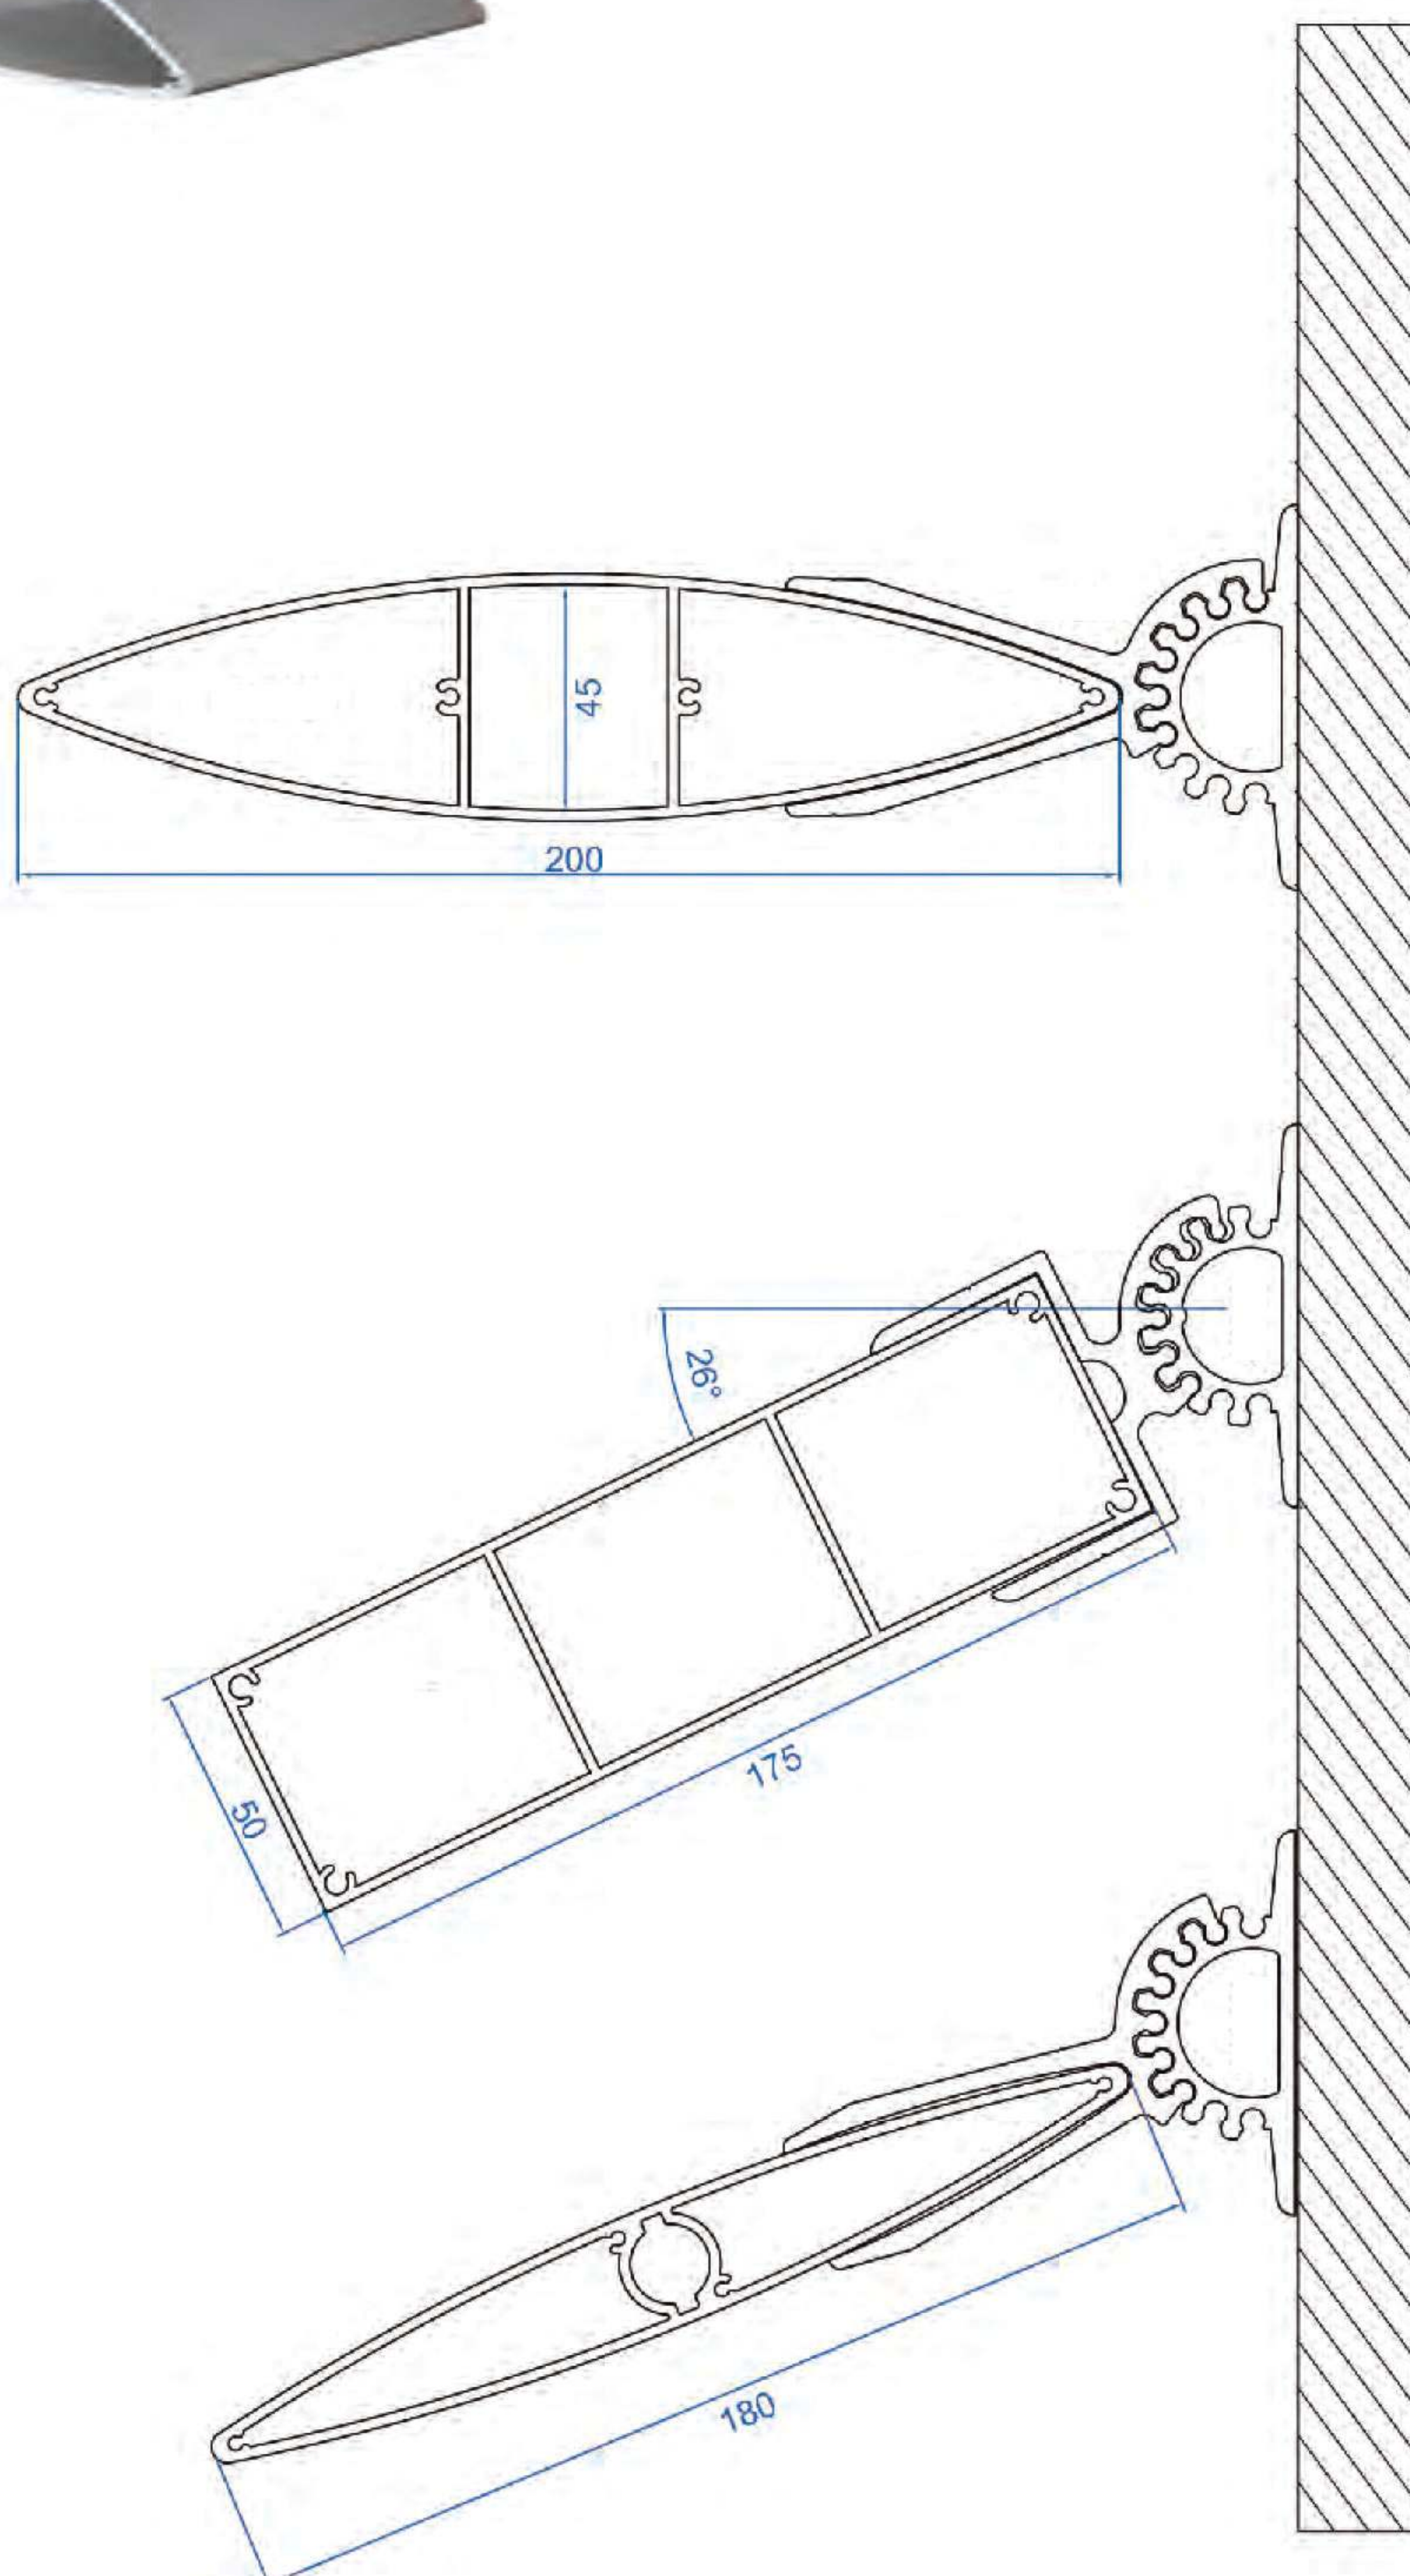



Laminated Glass


شیشه لمینت

- افزایش مقاومت حرارتی و صوتی
- کاهش ریسک مصدومیت در مواقع برخورد انسان با شیشه
- افزایش مقاومت و امنیت در برابر ضربه اشیاء سنگین
- کاهش اثرات اشعه ماورای بنفش به میزان ۹۷-۹۹ درصد که باعث طول عمر فرش و اشیاء پارچه ای می گردد



موارد استفاده در ساختمان :


- انواع سقف، نورگیر و باران گیرها
- کف های کاذب و کف پله های دکوراتیو
- نرده های تمام شیشه ای
- نمای شیشه ای ساختمان های بلند که خطر سقوط شیشه وجود دارد
- ویتترین فروشگاه های طلا و جواهر و صرافی ها

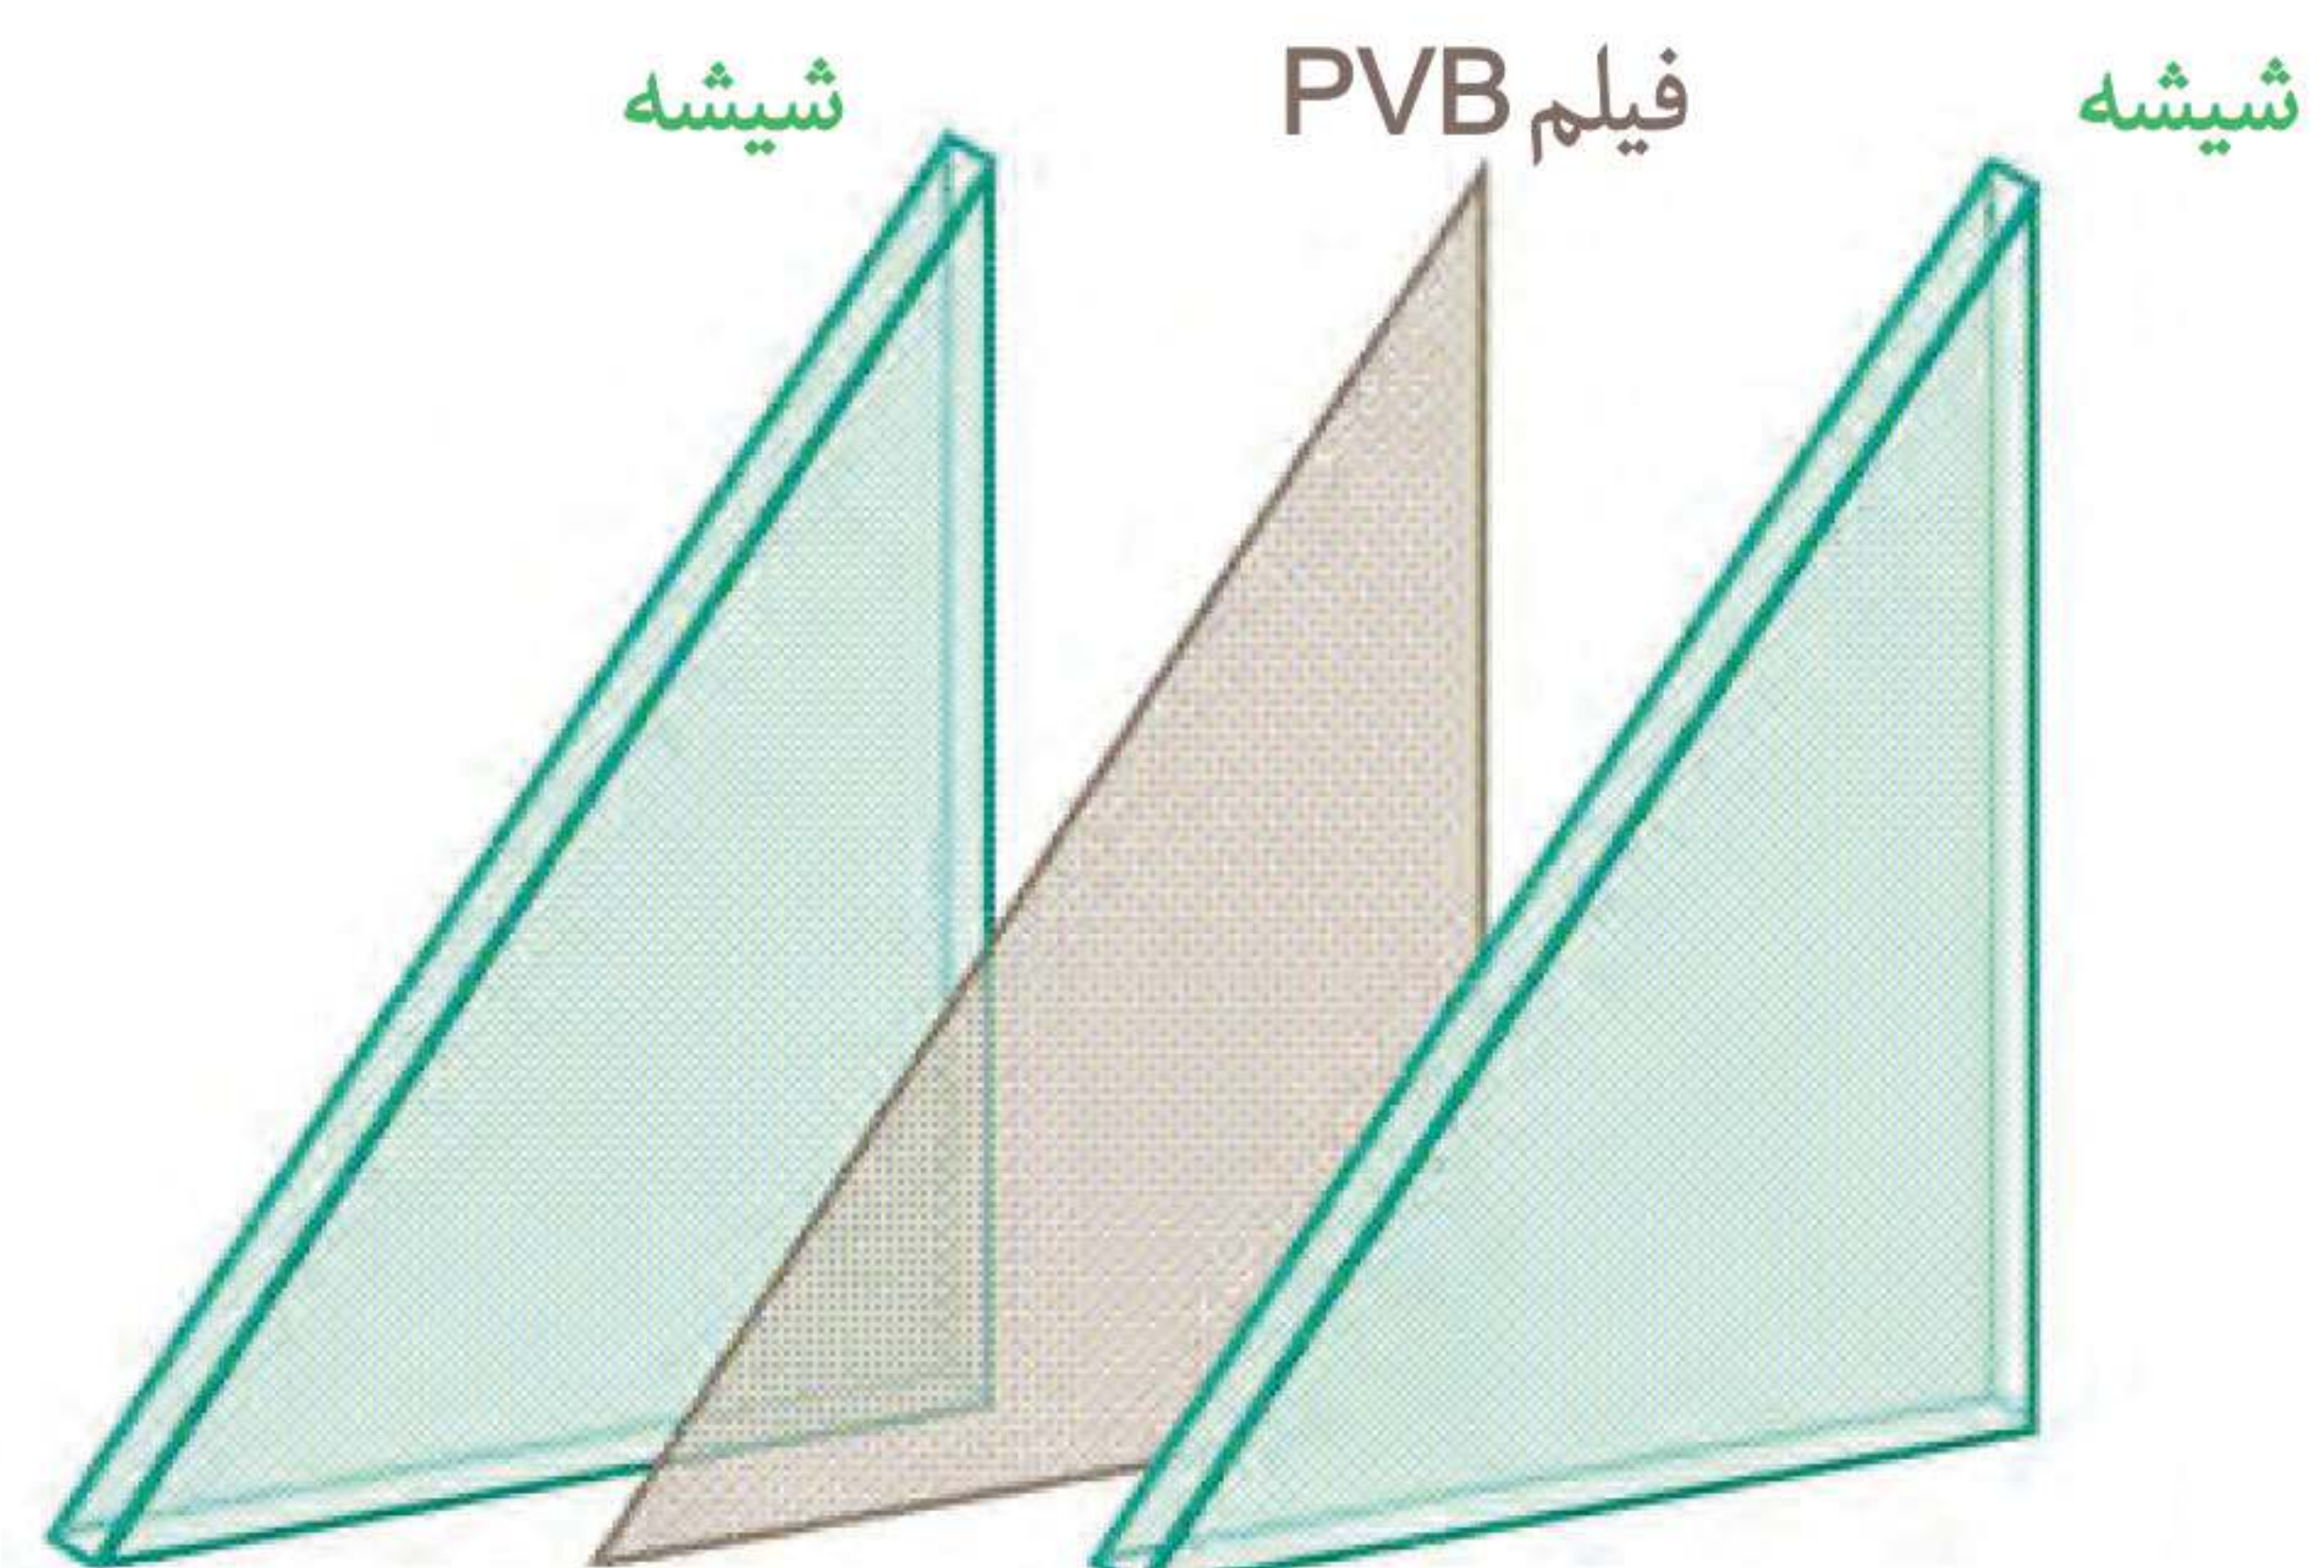

Special Profiles & Systems


Window System EF/NS 45

- سیستم پنجره لولایی مقطع ۴۵ میلیمتری نرمال
- هماهنگی با تمامی یراق آلات مربوطه
- مقاومت در سرما و گرما
- قابلیت رنگ پذیری بالا

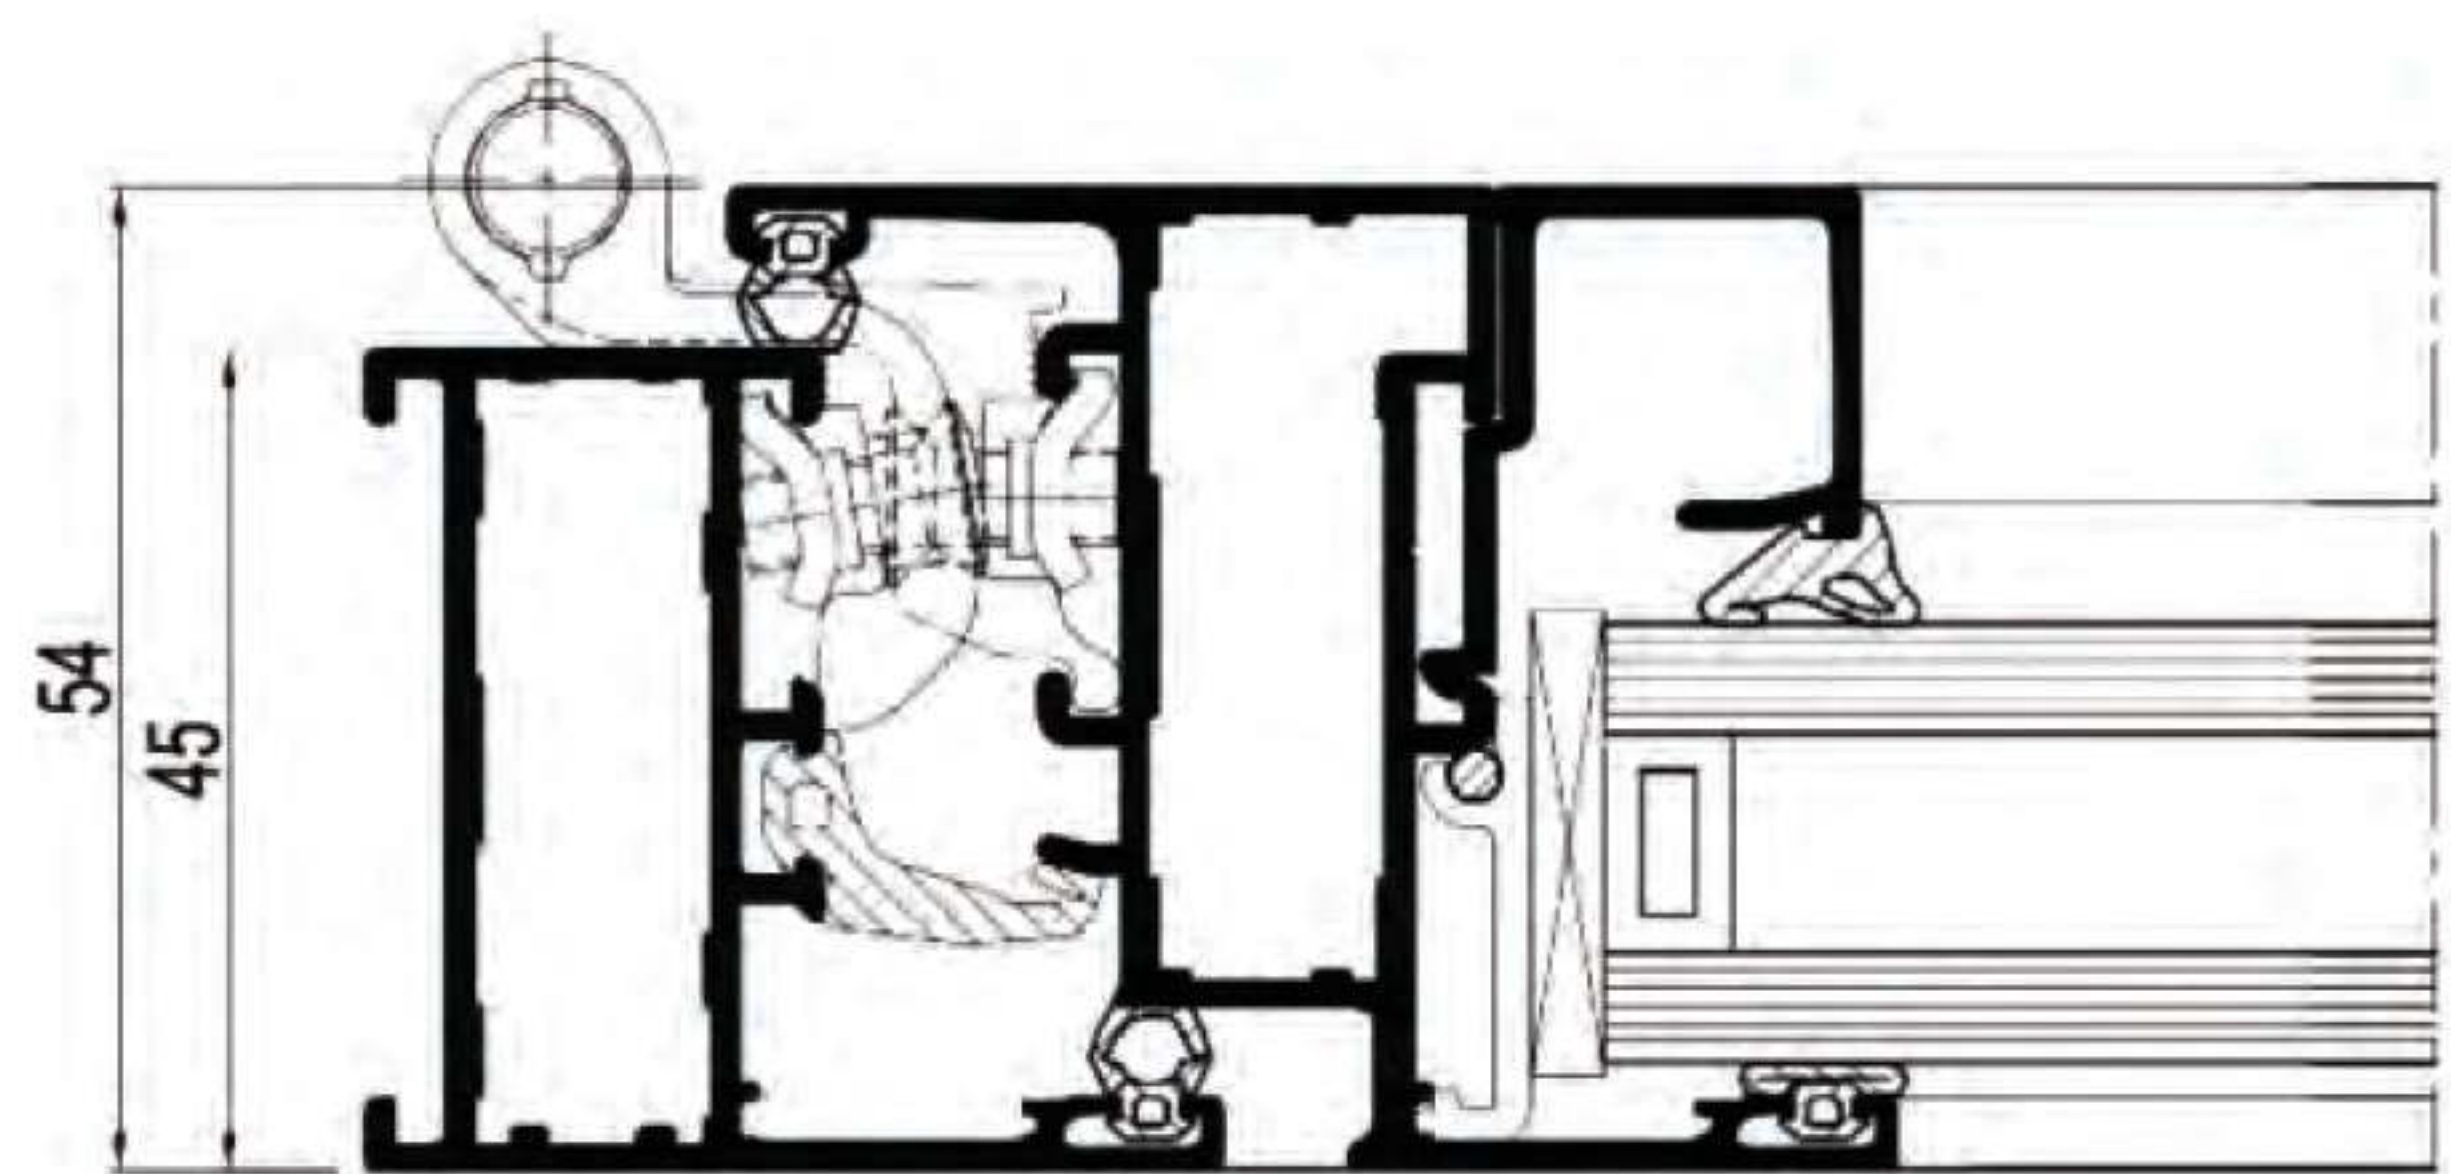

Window System EN/NS 59


- سیستم پنجره لولایی مقطع ۵۹ میلیمتری نرمال
- هماهنگی با تمام یراق آلات مربوطه
- مقاومت در سرما و گرما
- قابلیت رنگ پذیری بالا

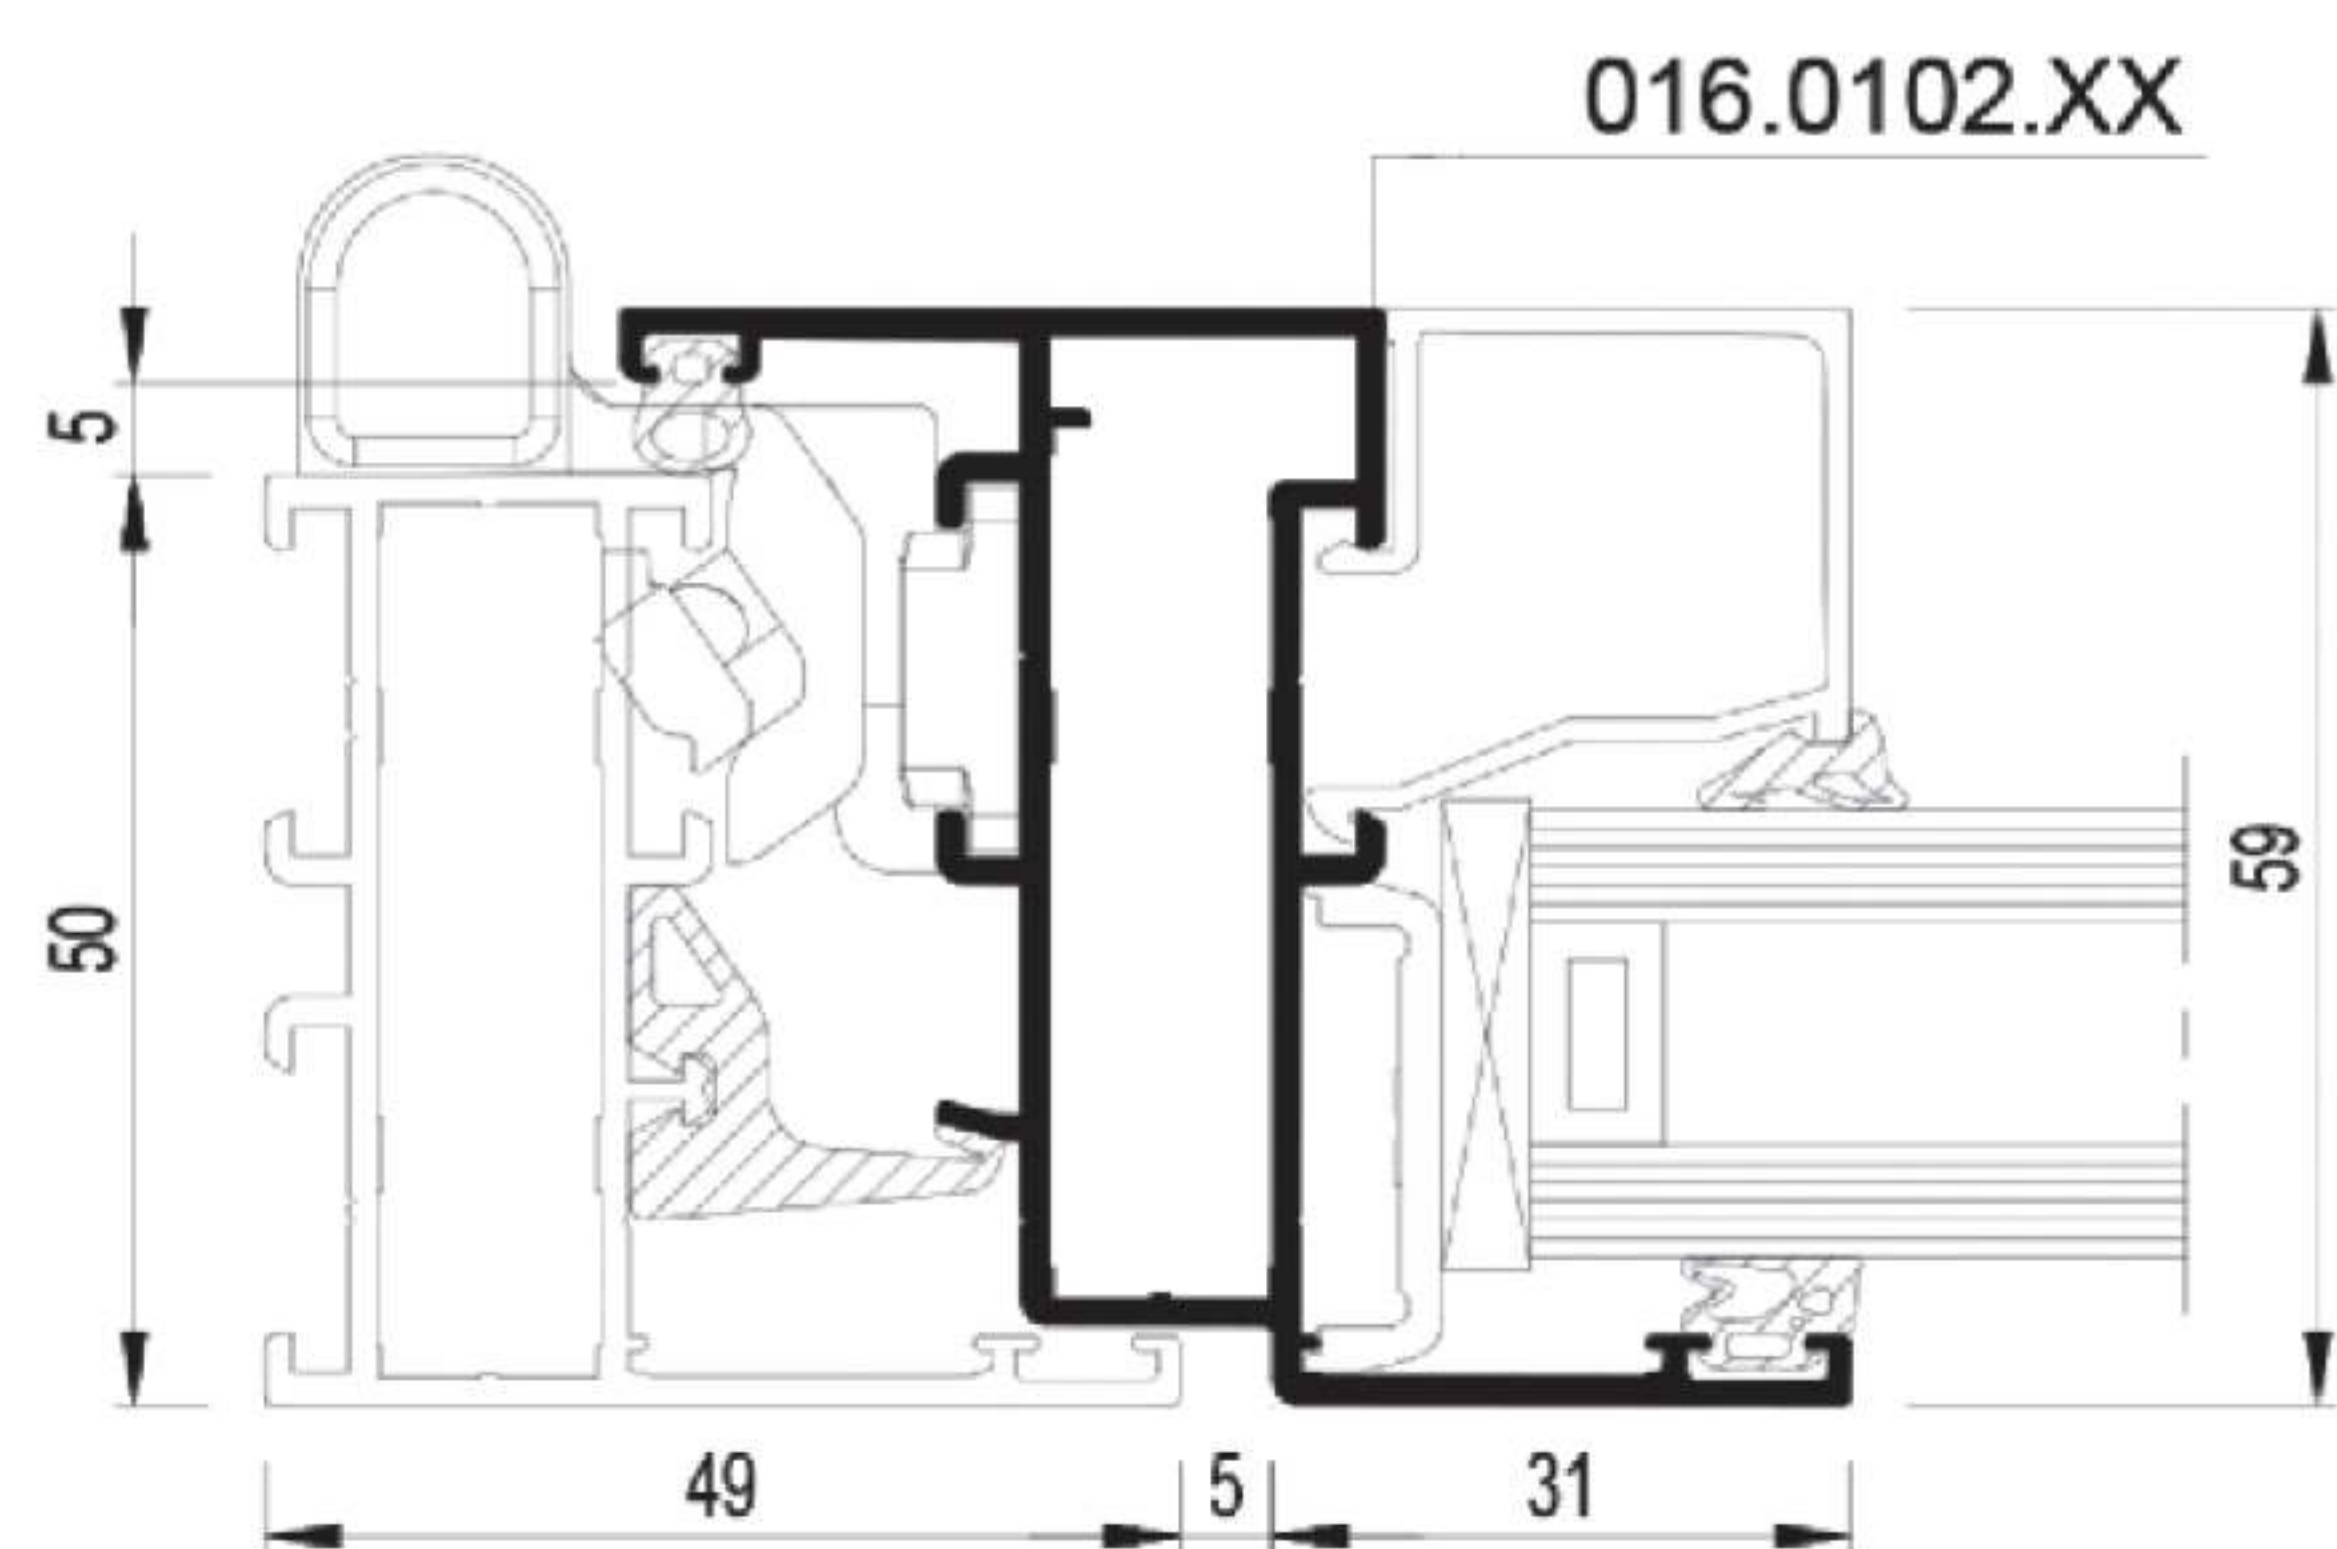

Door & Window System EF/WS 56




- سیستم درب و پنجره مقطع ۵۶ میلیمتری ترمال بریک
- هماهنگی با تمام یراق آلات مربوطه
- عایق حرارتی و صوتی
- قابلیت رنگ پذیری بالا

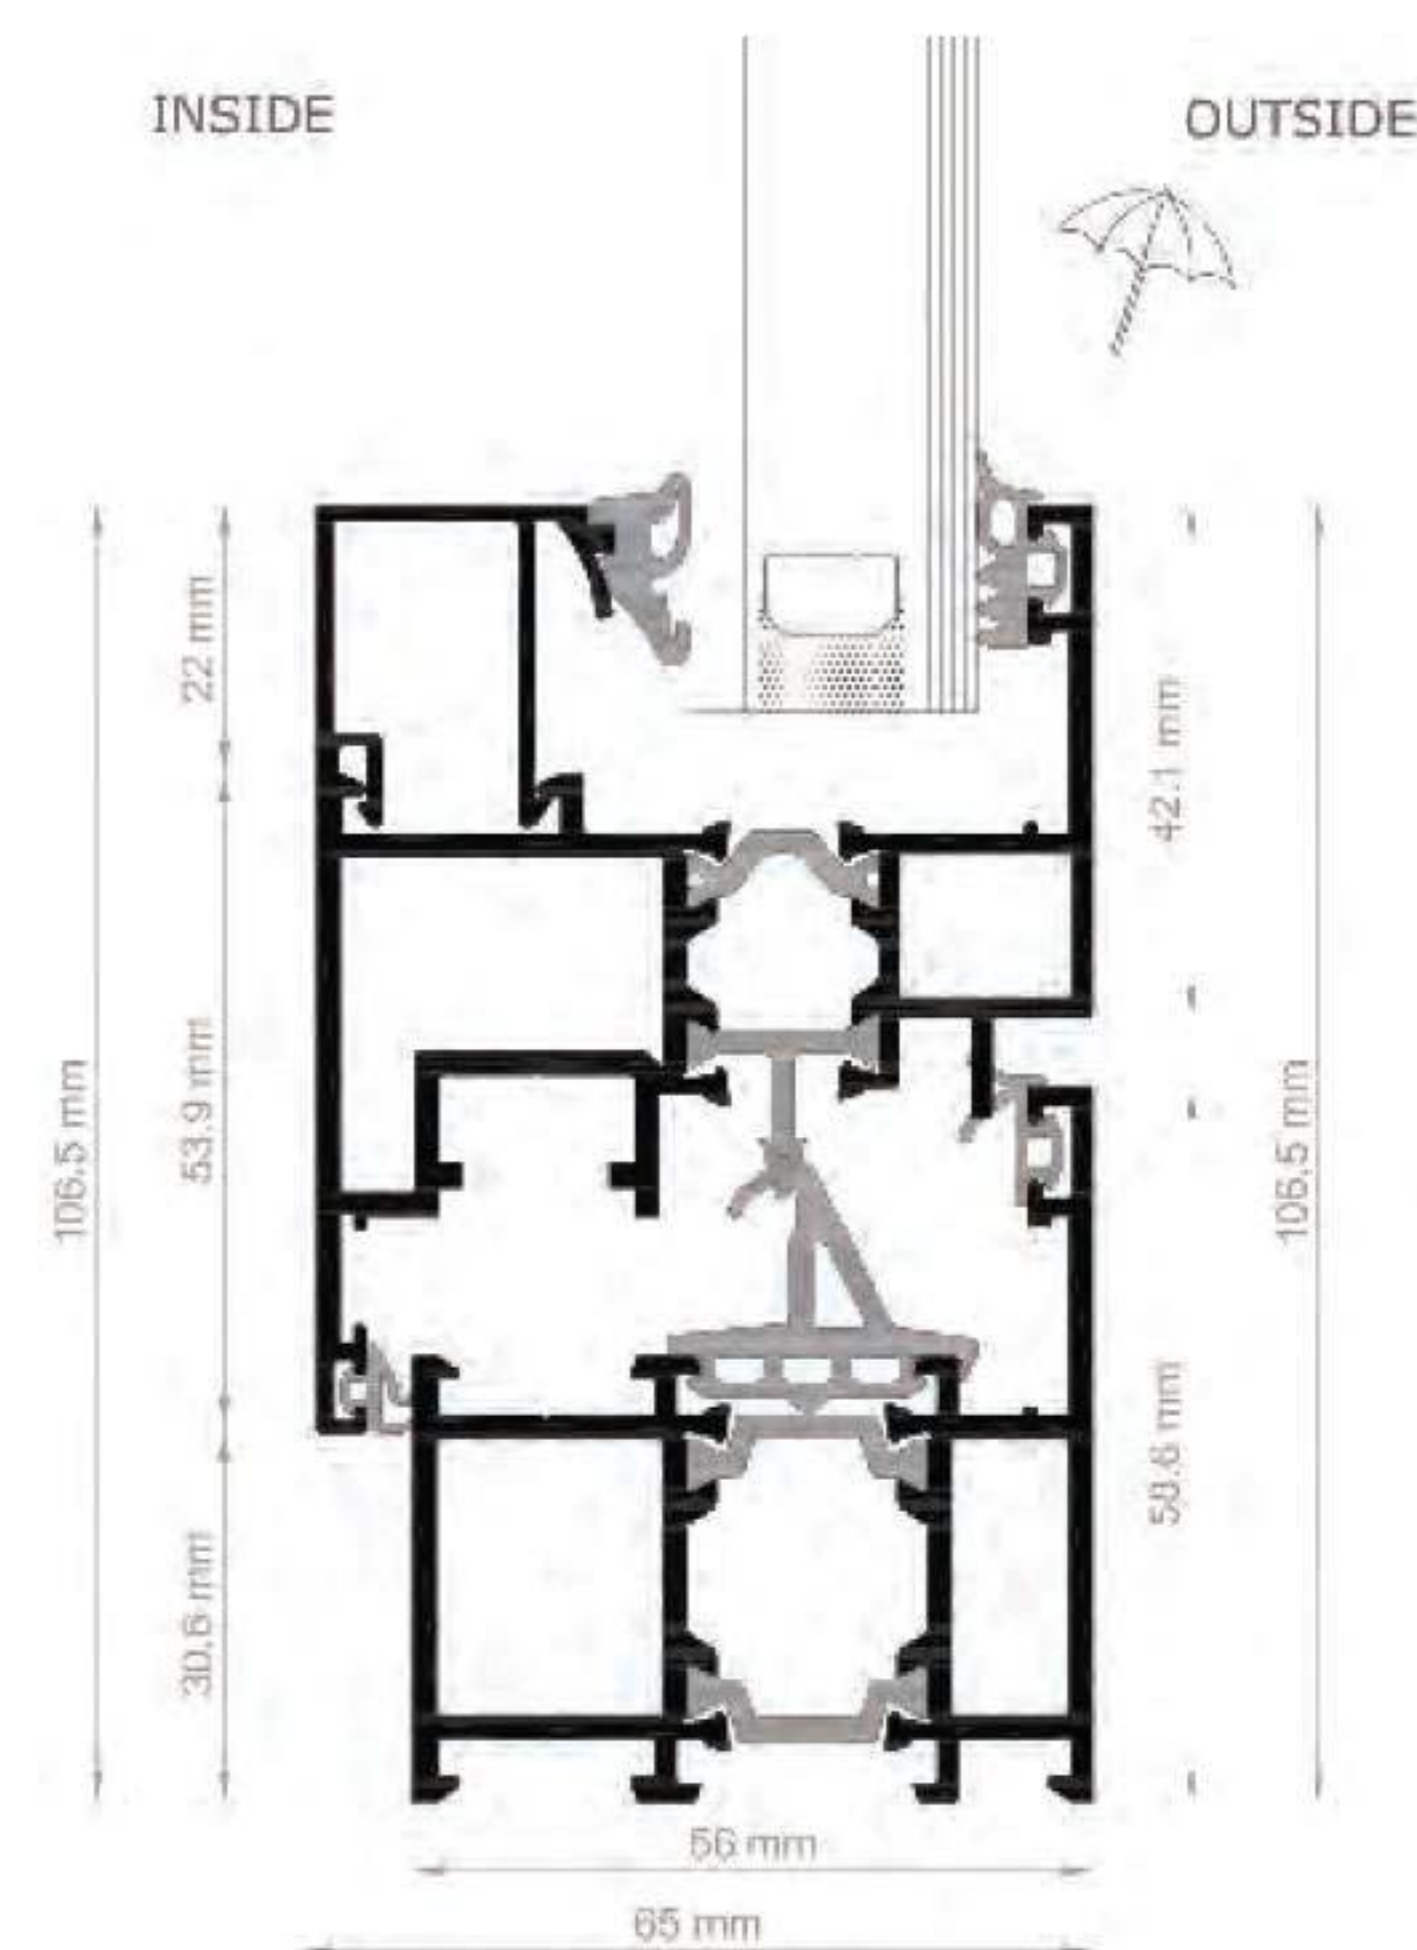

Door & Window System EF/WS 60




- سیستم درب و پنجره مقطع ۶۰ میلیمتری ترمال بریک
- رنگ پذیری بالا
- عایق حرارتی و صوتی
- سرعت تولید بالا به دلیل دیپوی چند هزار متری

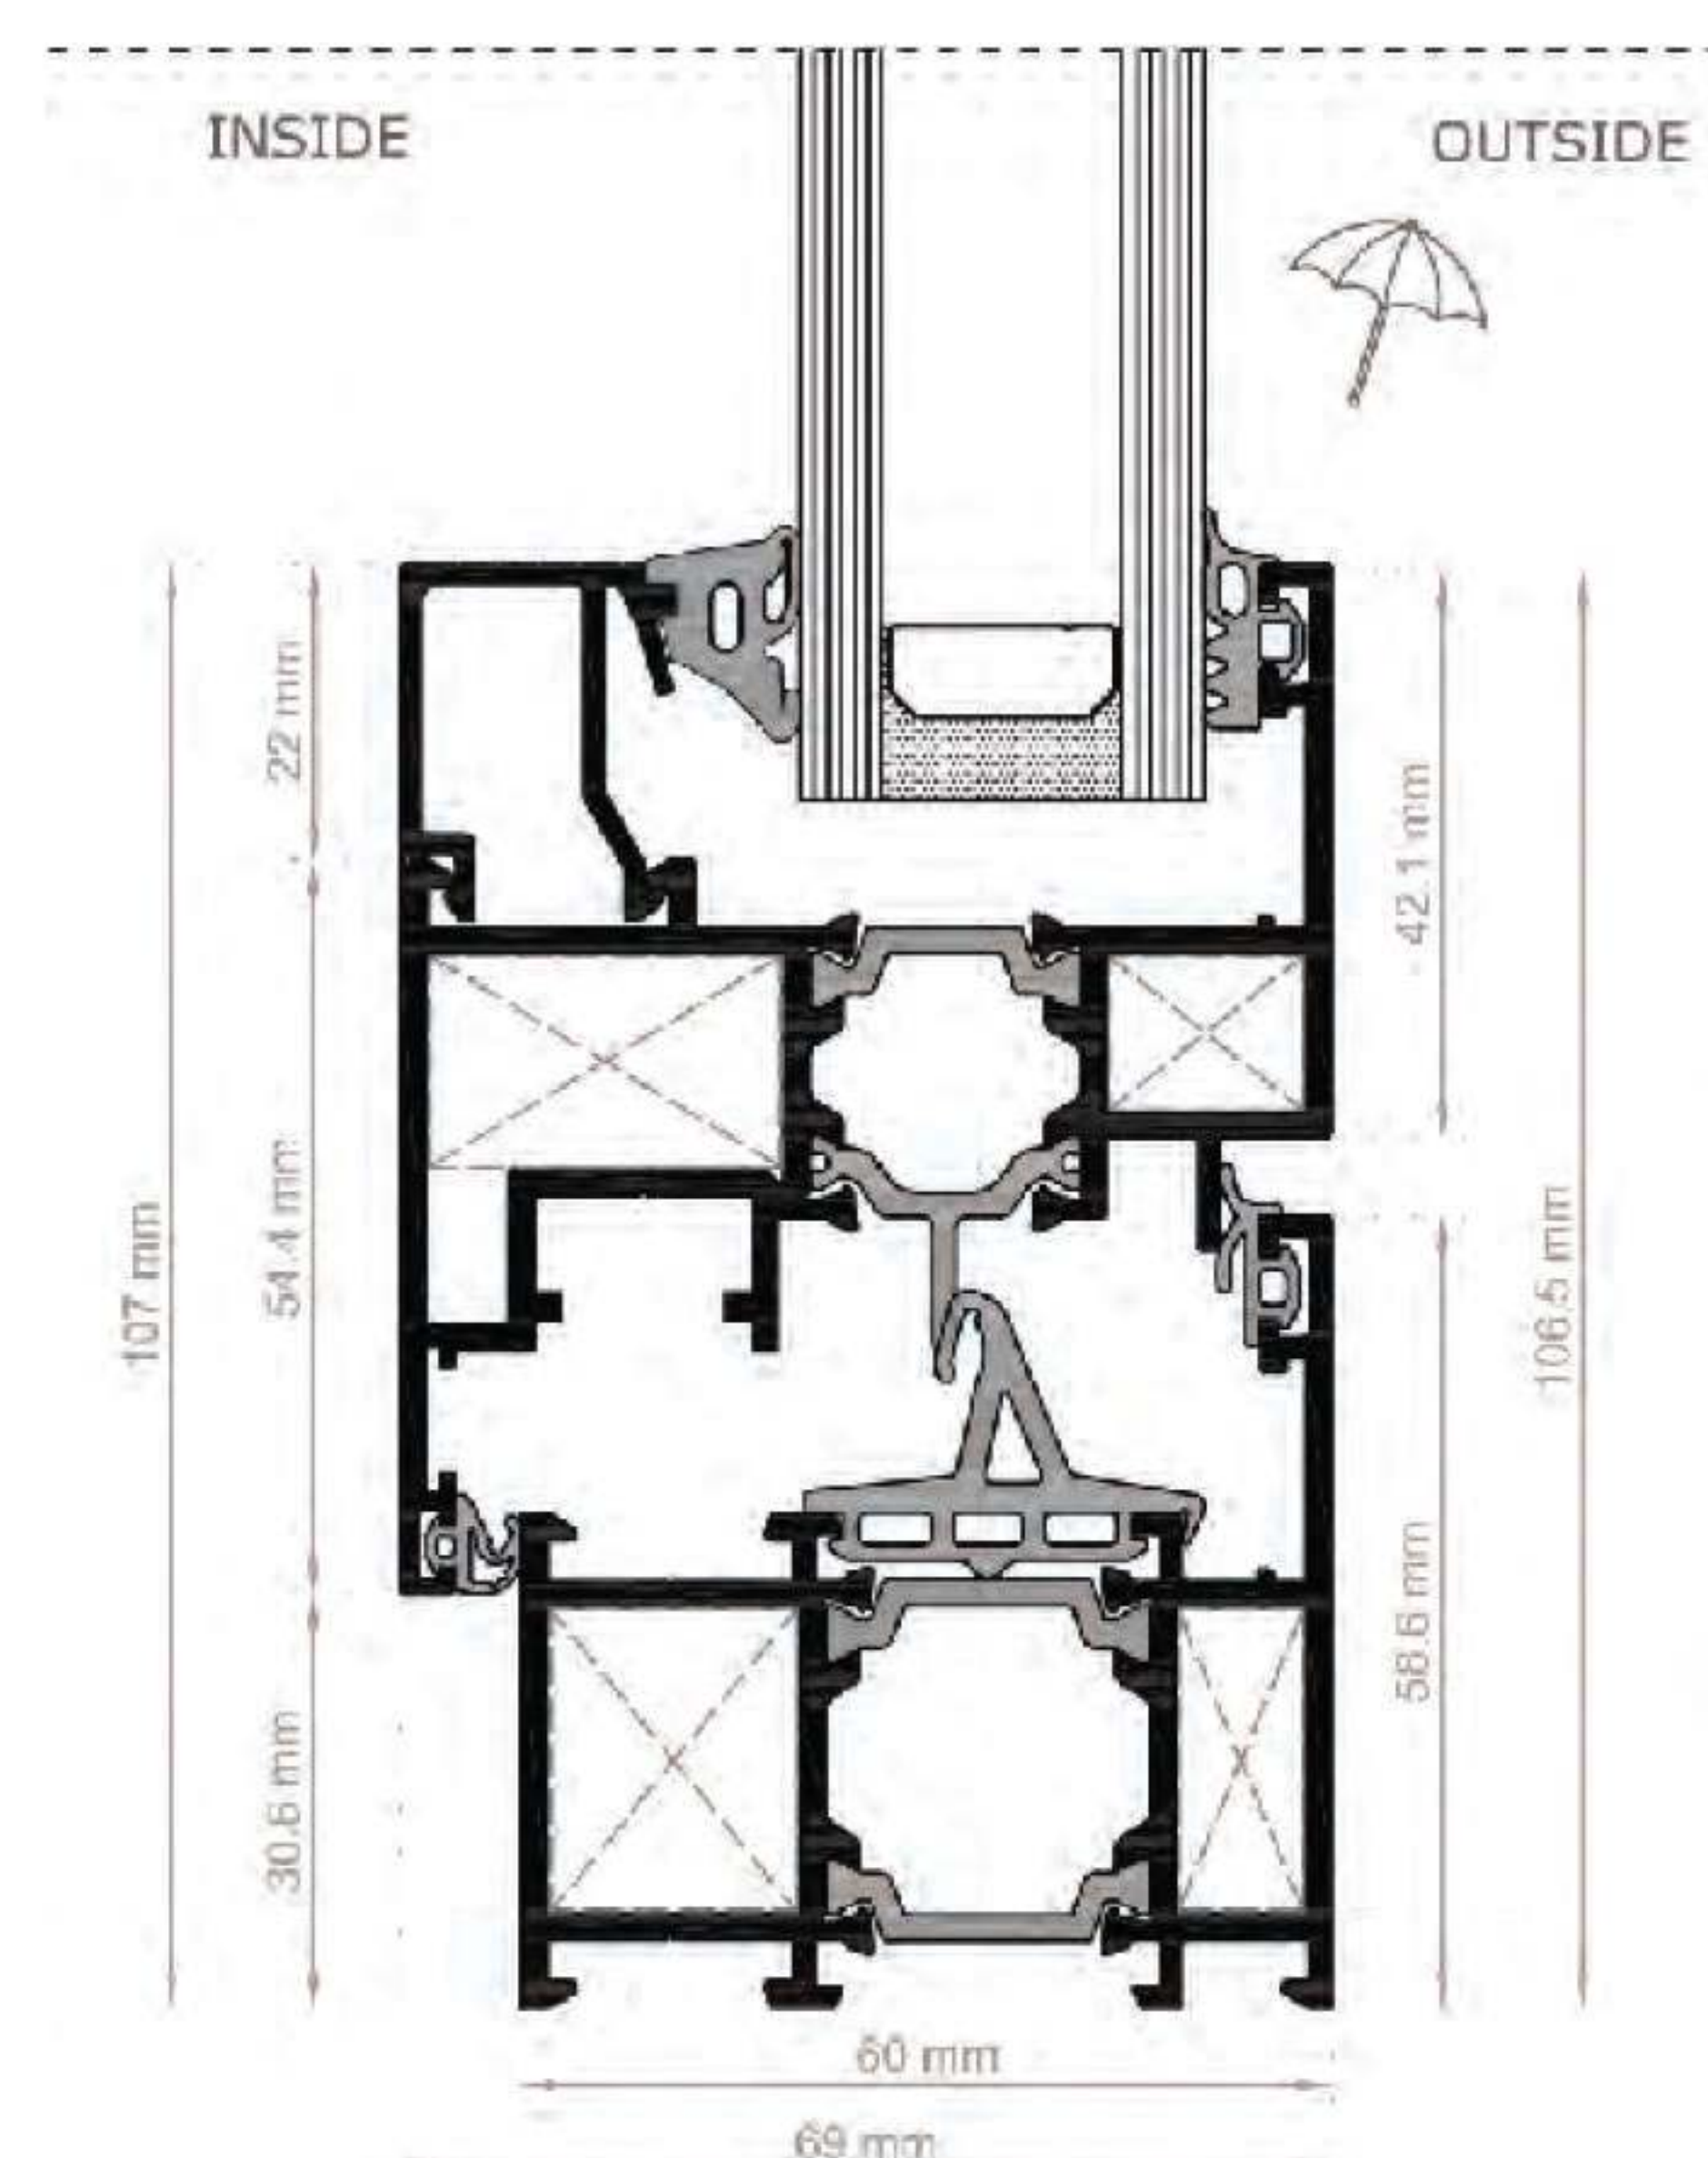

Window System EF/HV 65




- سیستم پنجره لنگه مخفی مقطع ۶۵ میلیمتری ترمال بریک
- هماهنگی با تمام یراق آلات مربوطه
- عایق حرارتی و صوتی
- قابلیت رنگ پذیری بالا

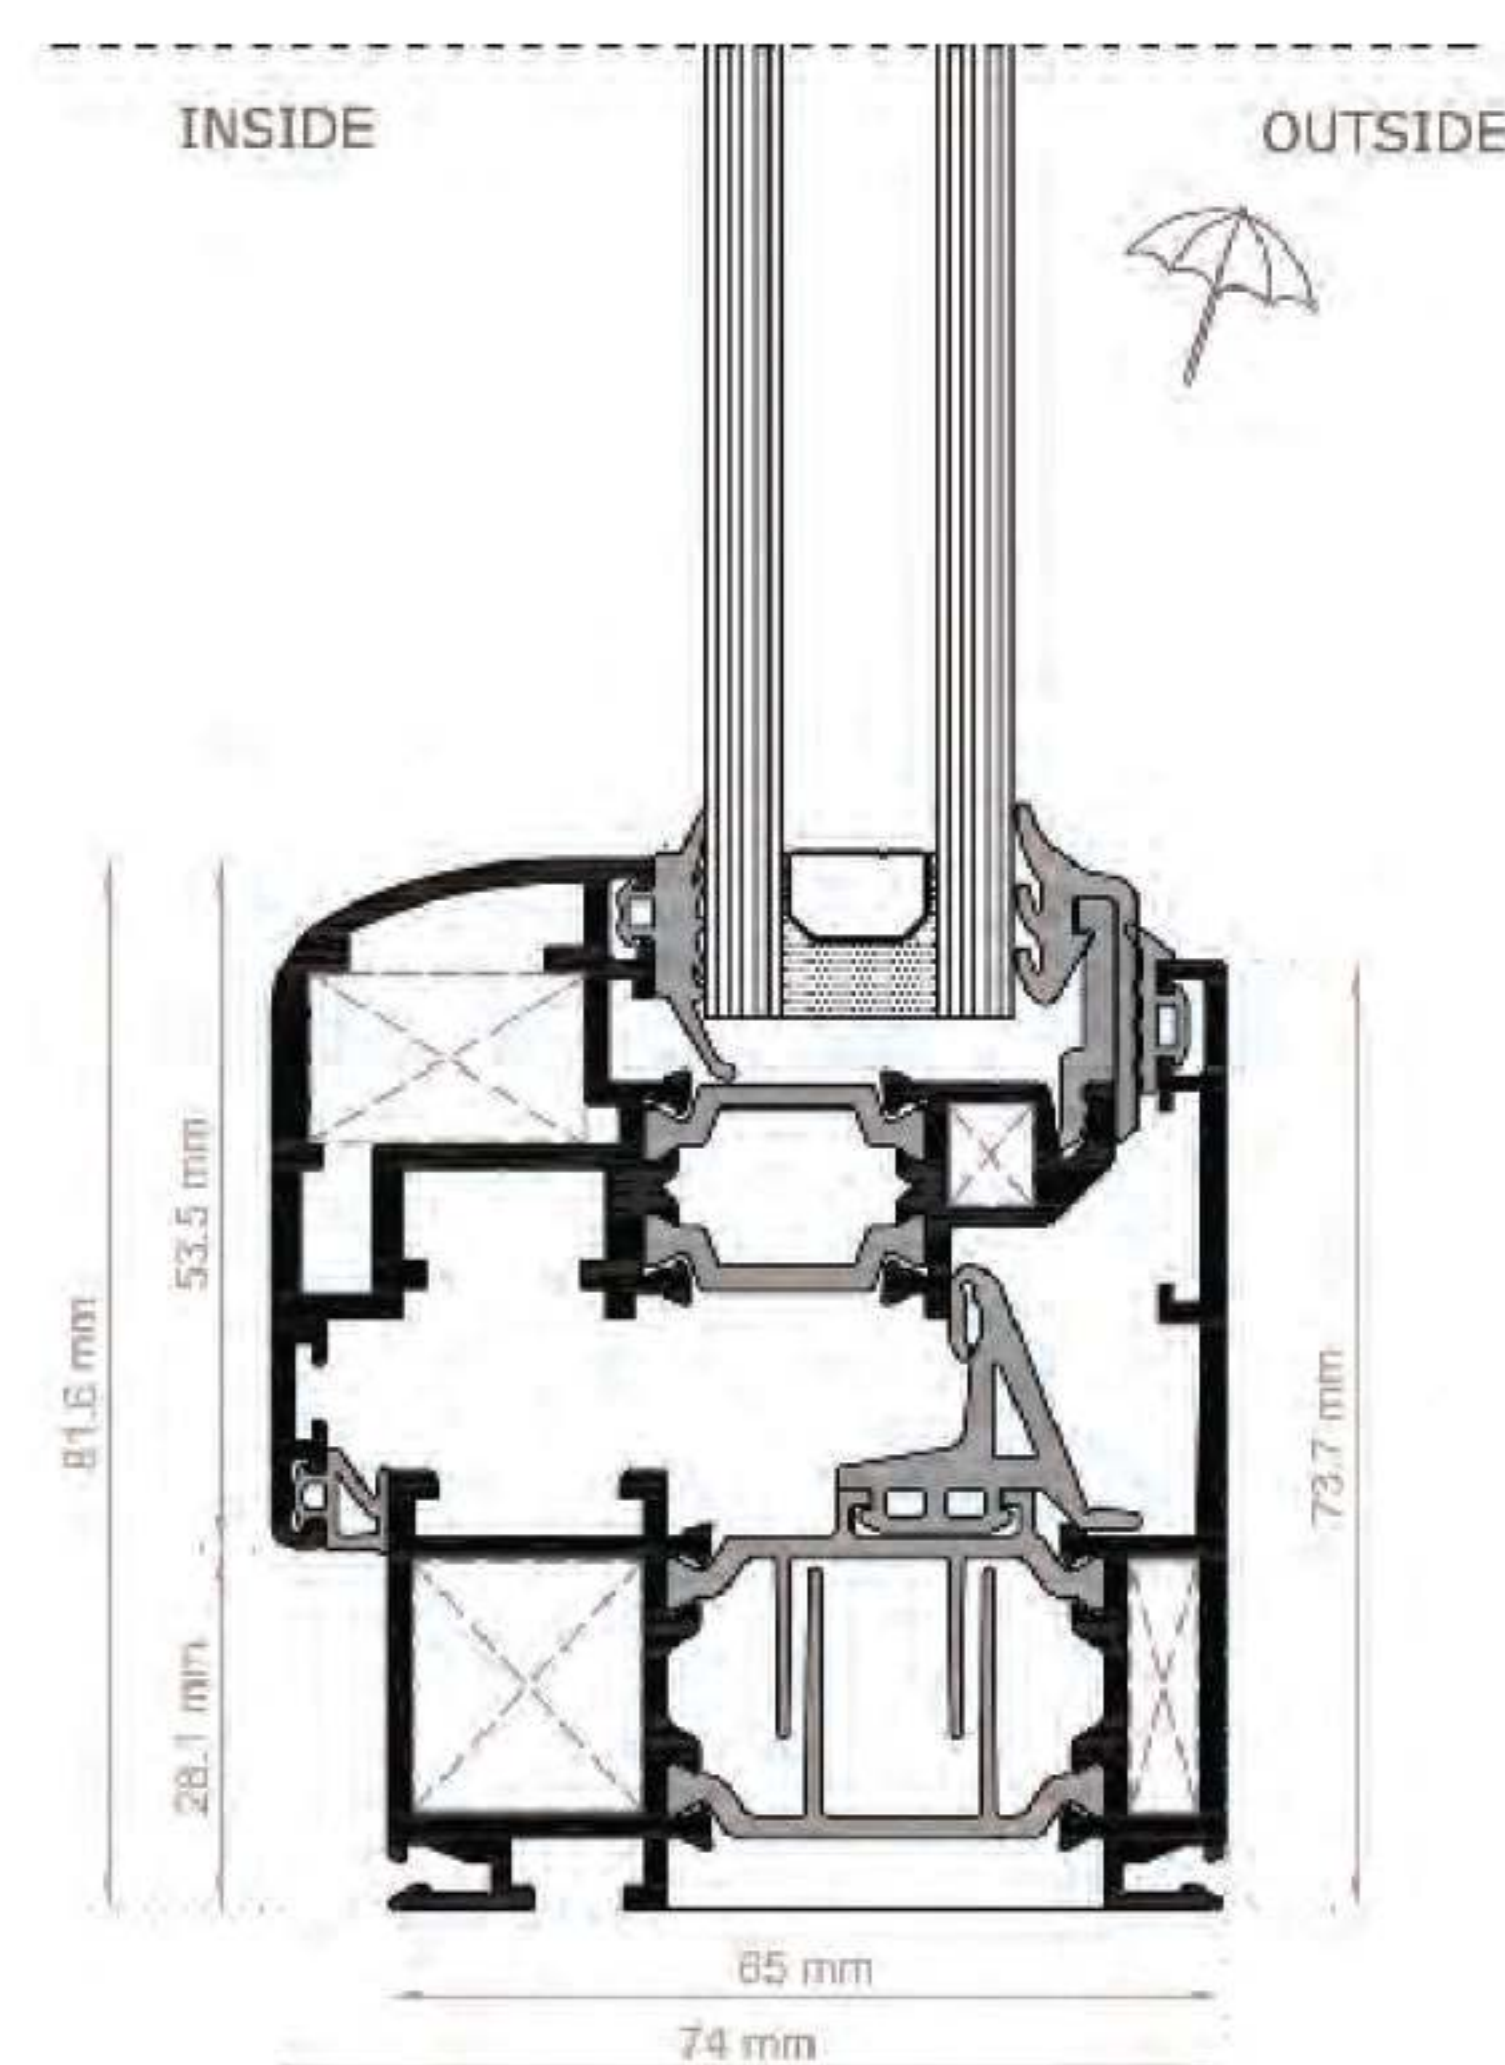

Door & Window System EF/WS 70





- سیستم درب و پنجره مقطع ۷۰ میلیمتری ترمال بریک
- هماهنگی با تمام یراق آلات مربوطه
- عایق حرارتی و صوتی
- قابلیت رنگ پذیری بالا

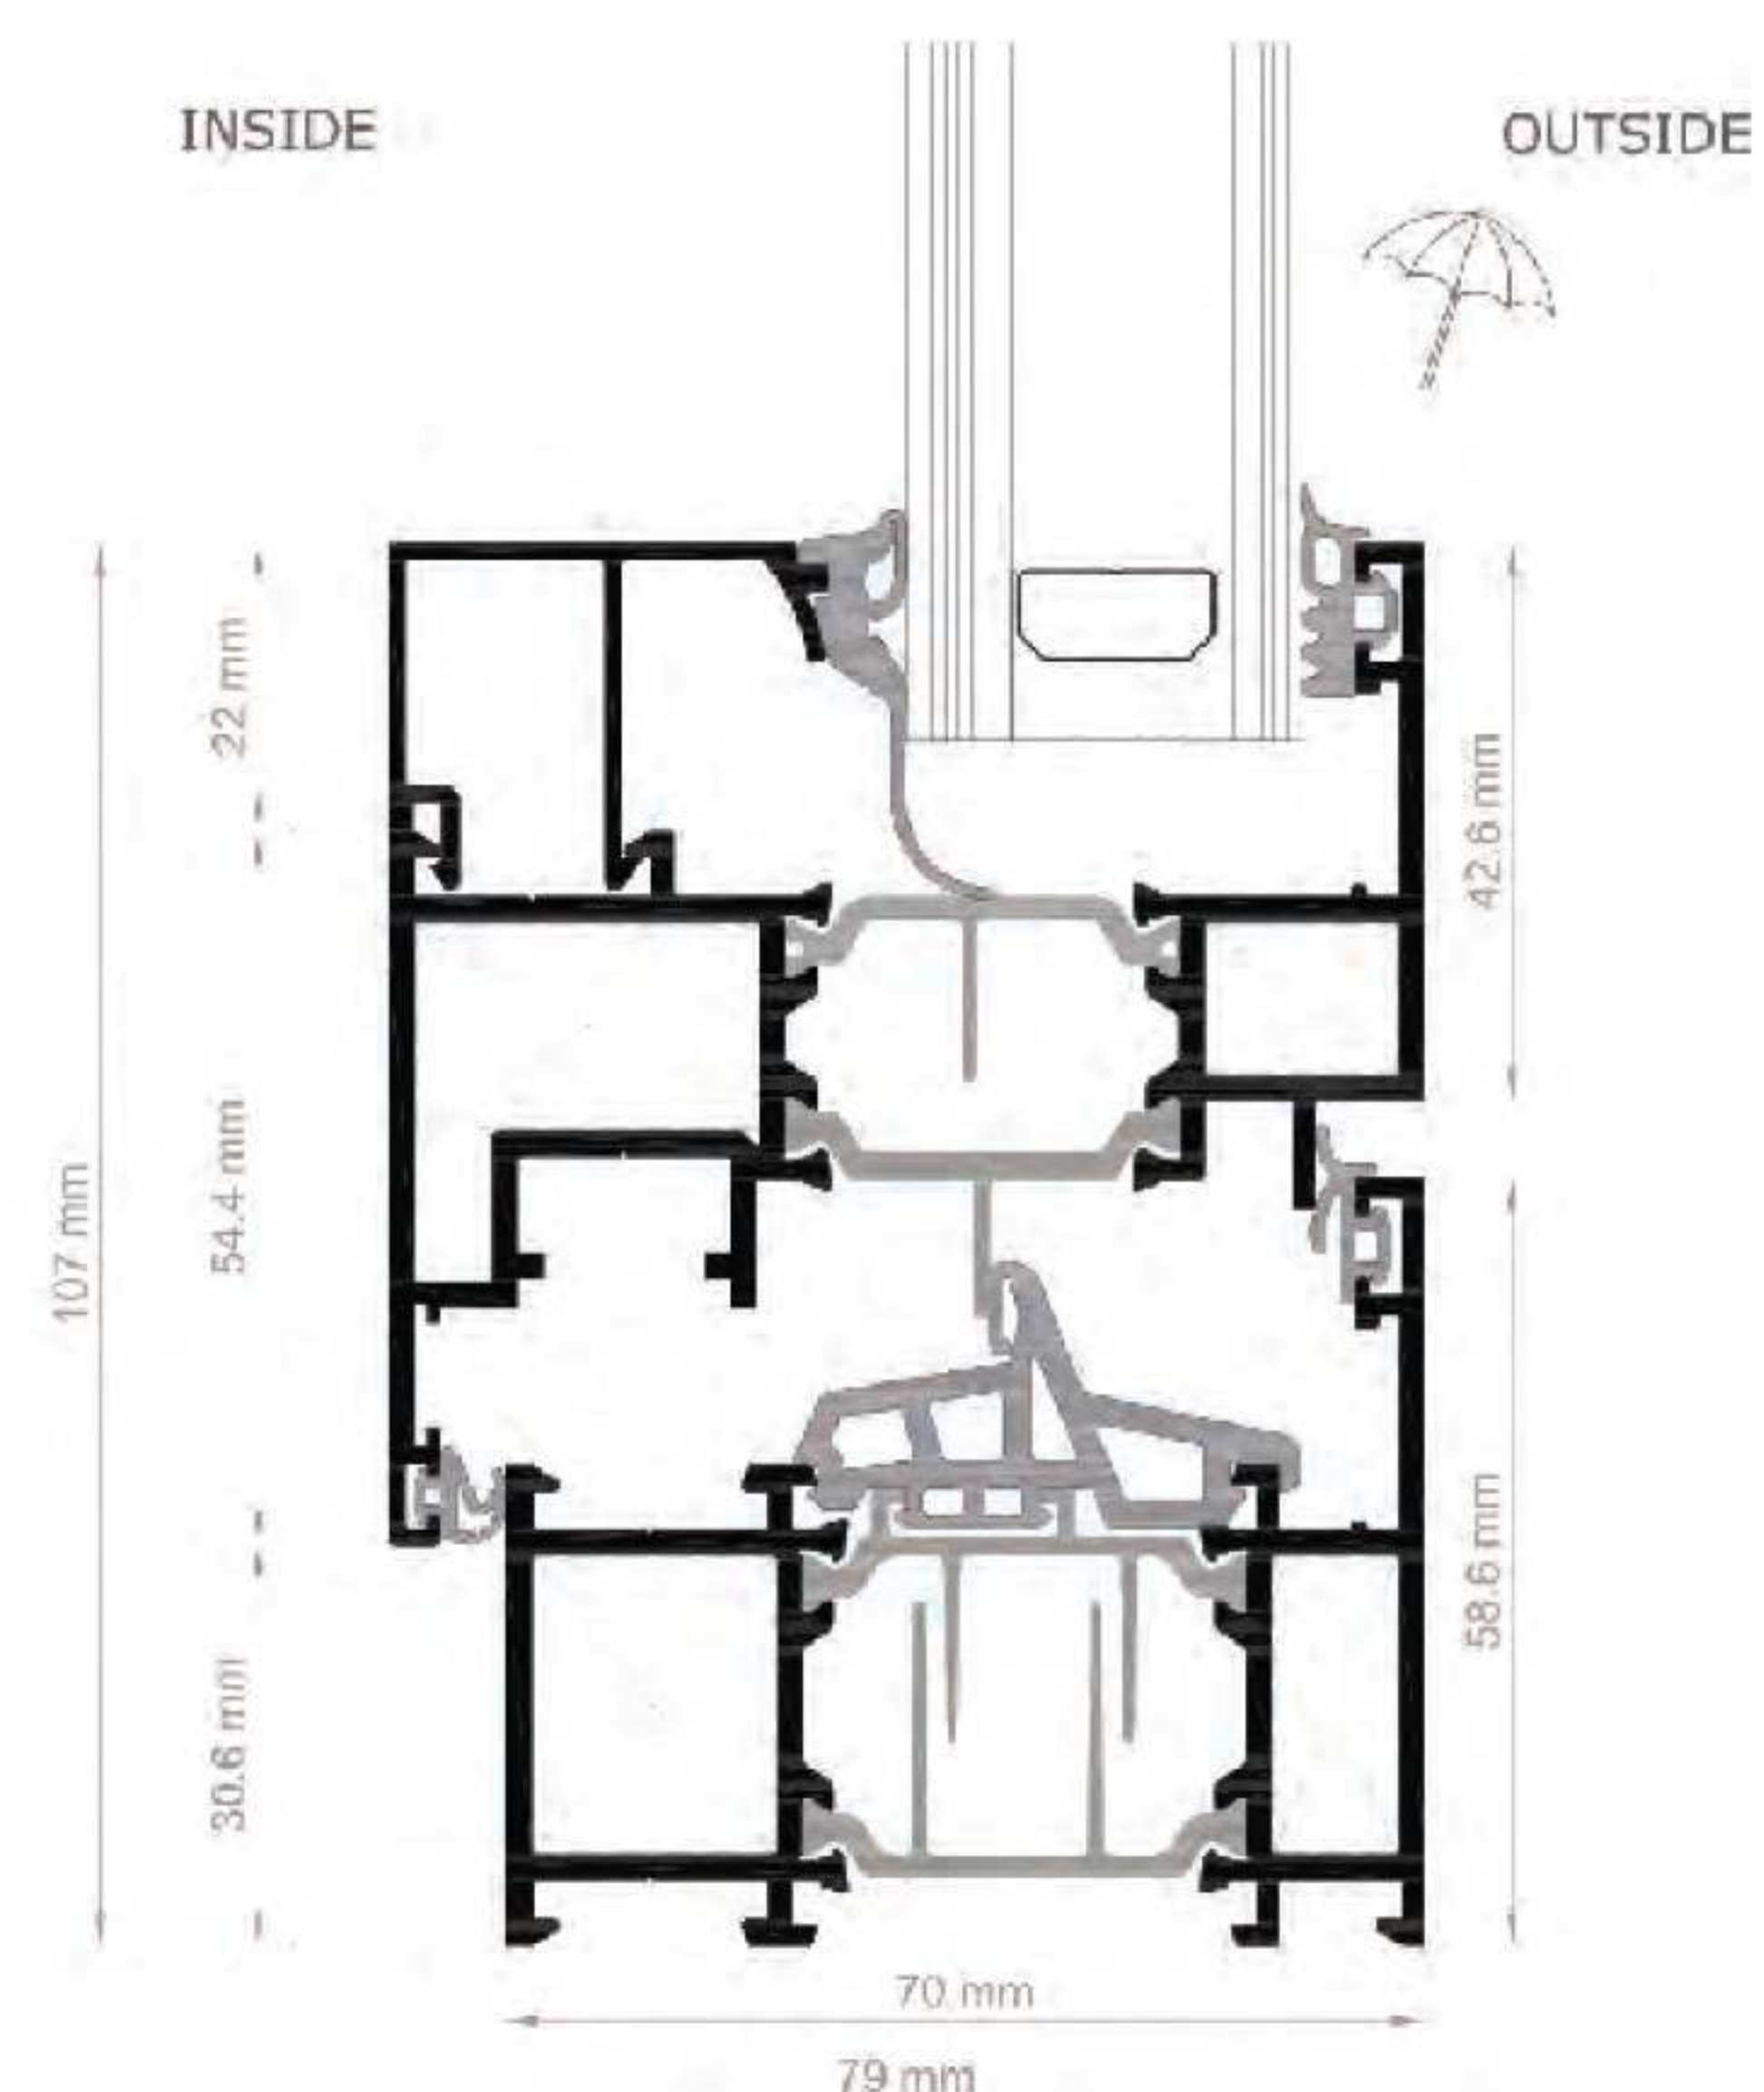


Window System EF/LS 91

- سیستم پنجره لیفت اند اسلاید مقطع ۹۱ میلیمتری ترمال بریک
- هماهنگی با تمام یراق آلات مربوطه
- عایق حرارتی و صوتی
- قابلیت رنگ پذیری بالا

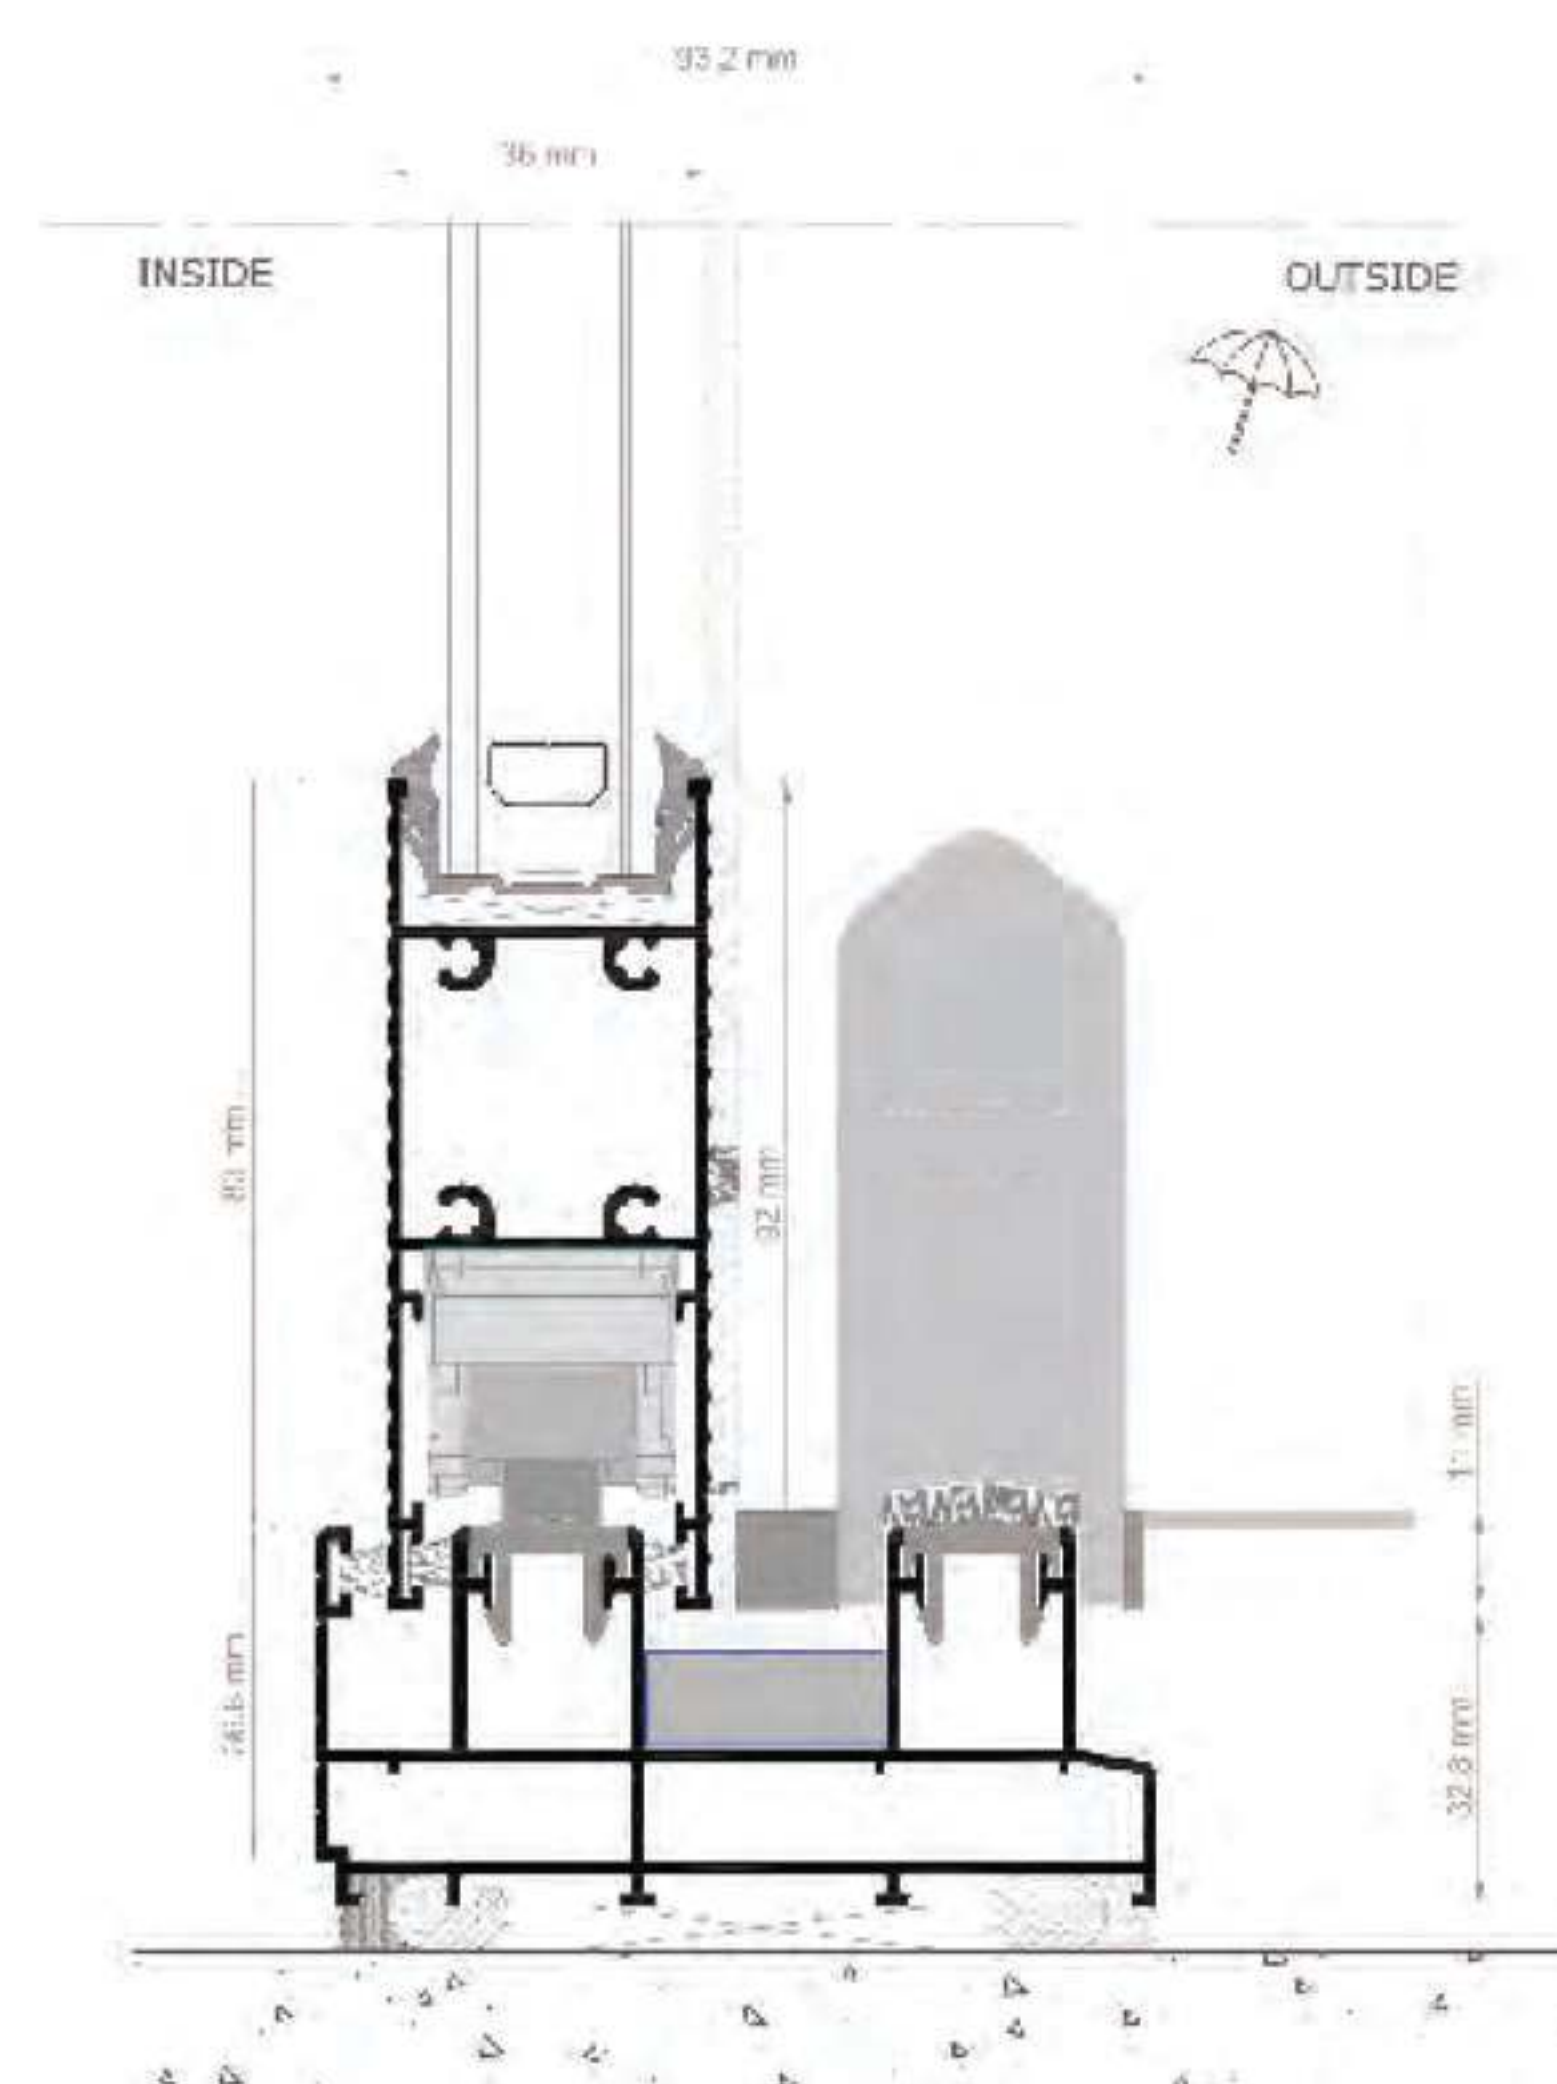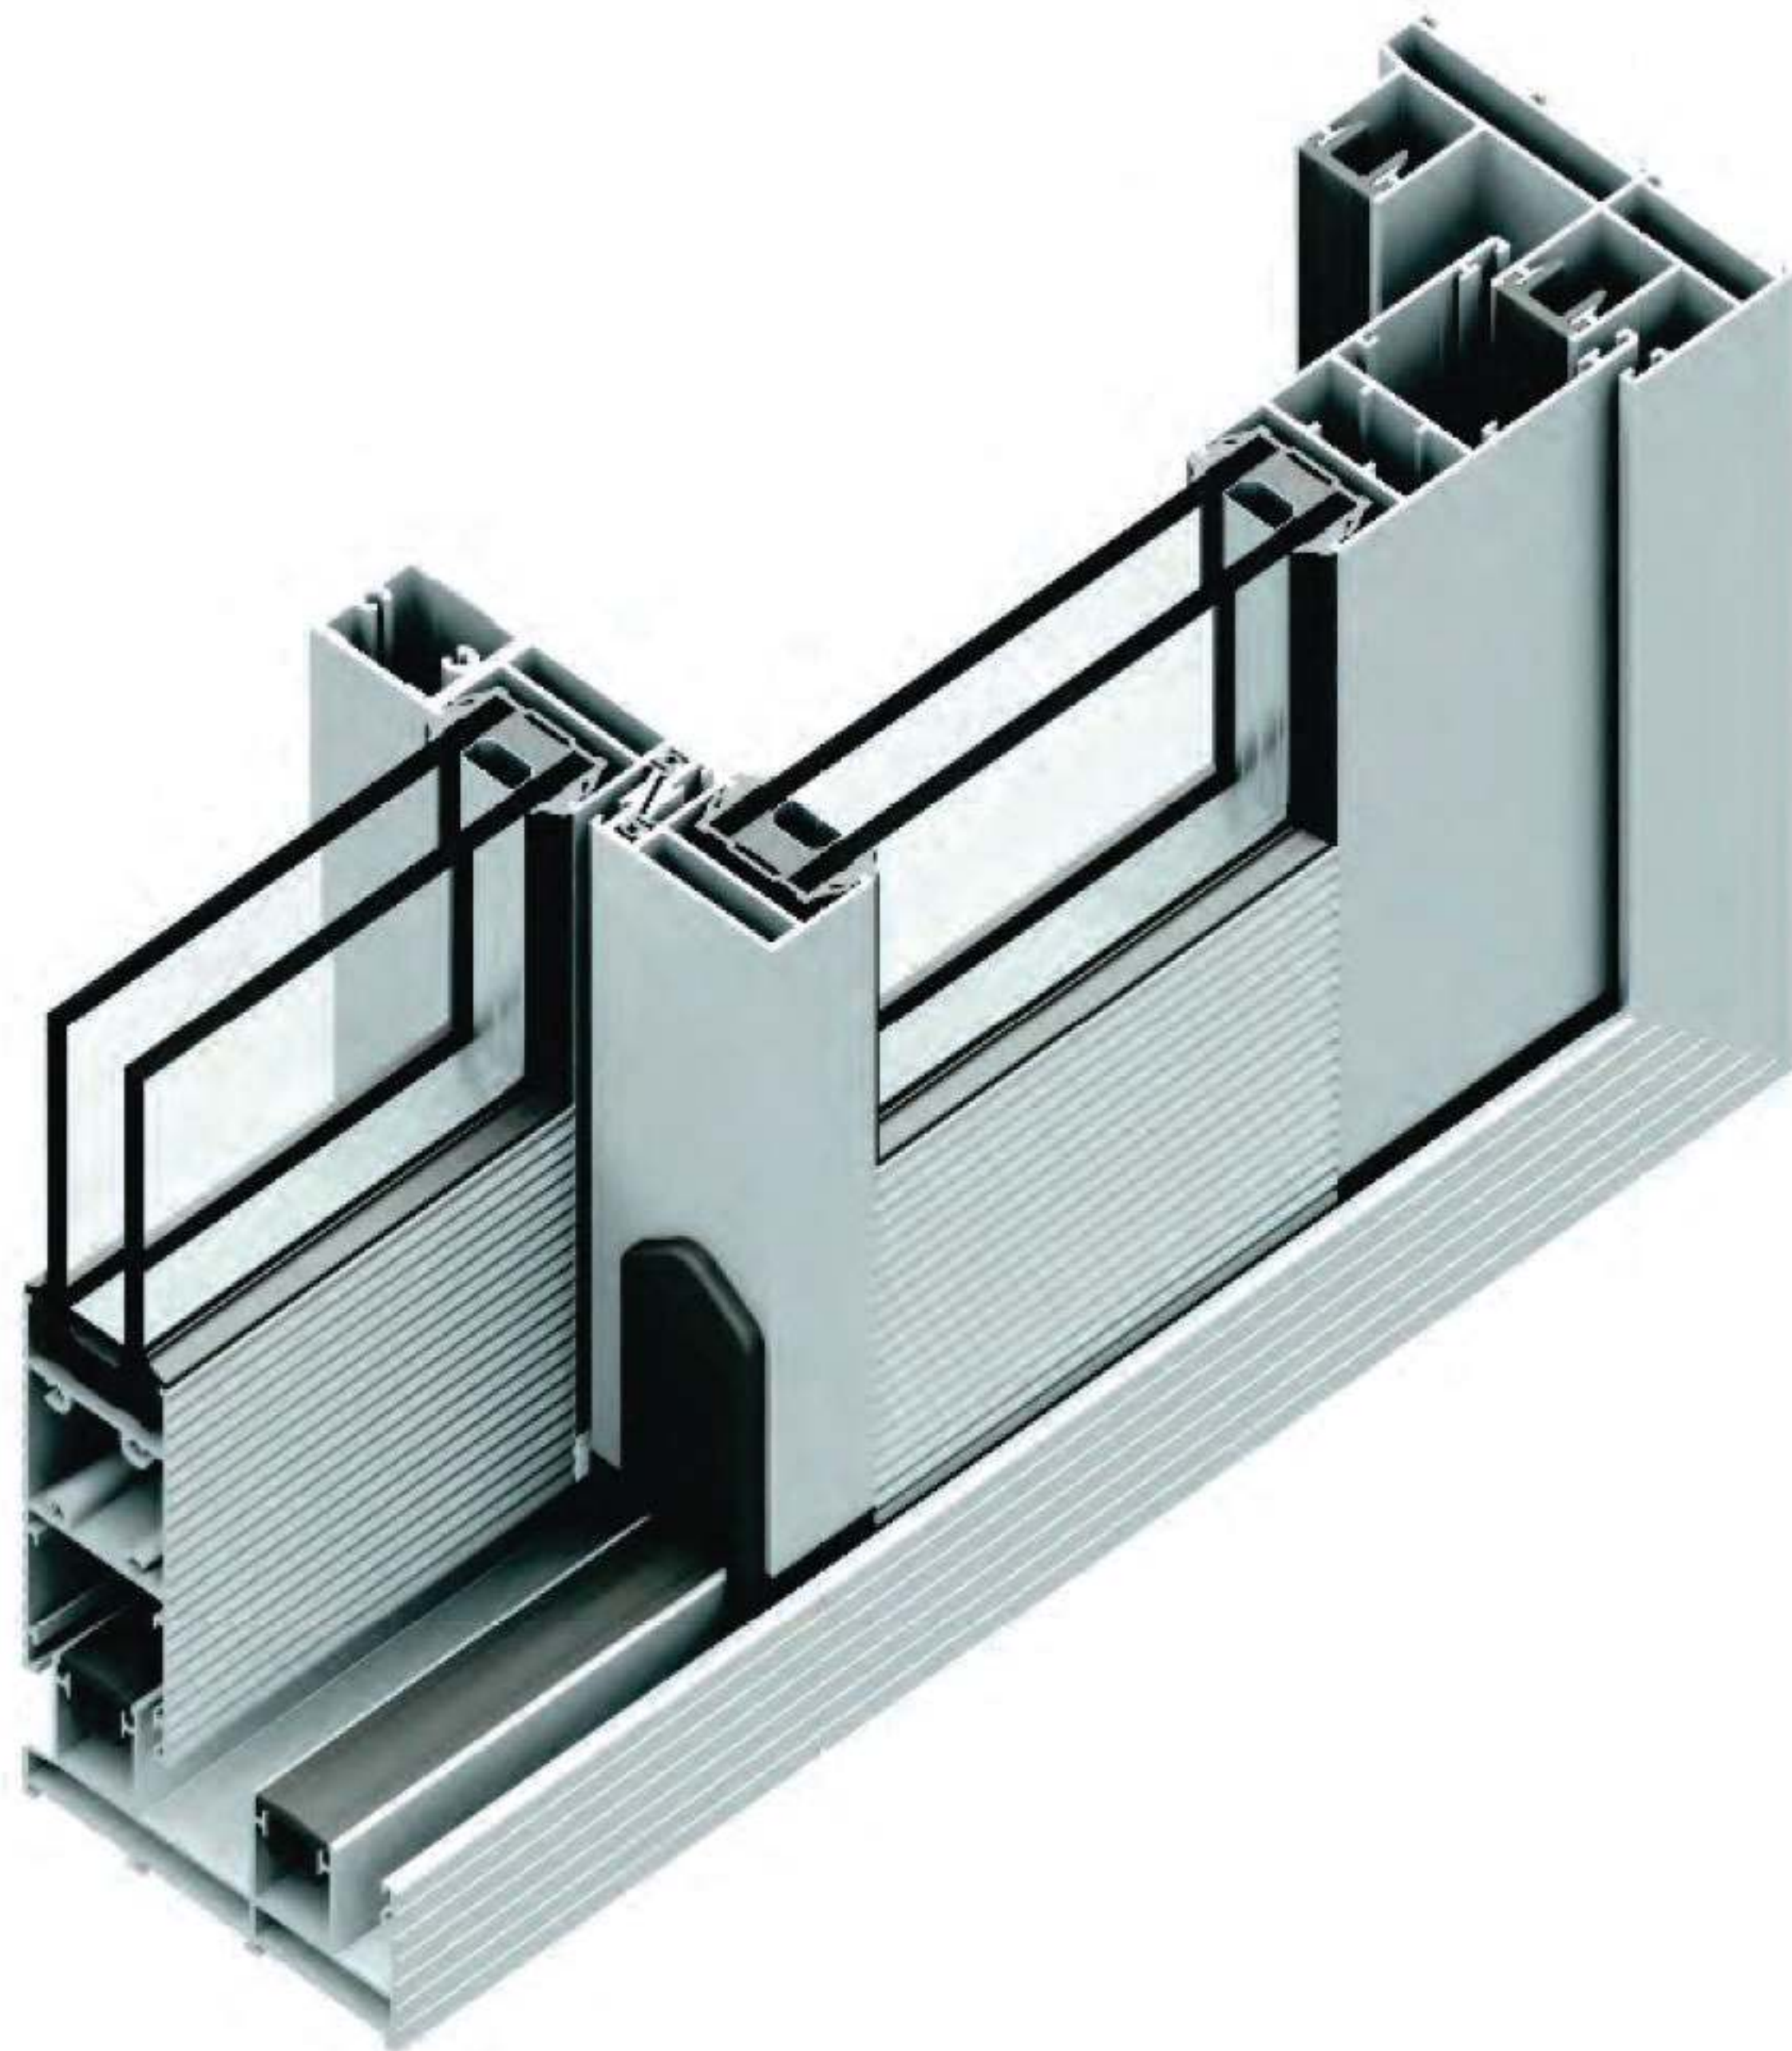


Window System EF/LS 110

- سیستم پنجره لیفت اند اسلاید مقطع ۱۱۰ میلیمتری ترمال بریک
- هماهنگی با تمام یراق آلات مربوطه
- عایق حرارتی و صوتی
- قابلیت رنگ پذیری بالا

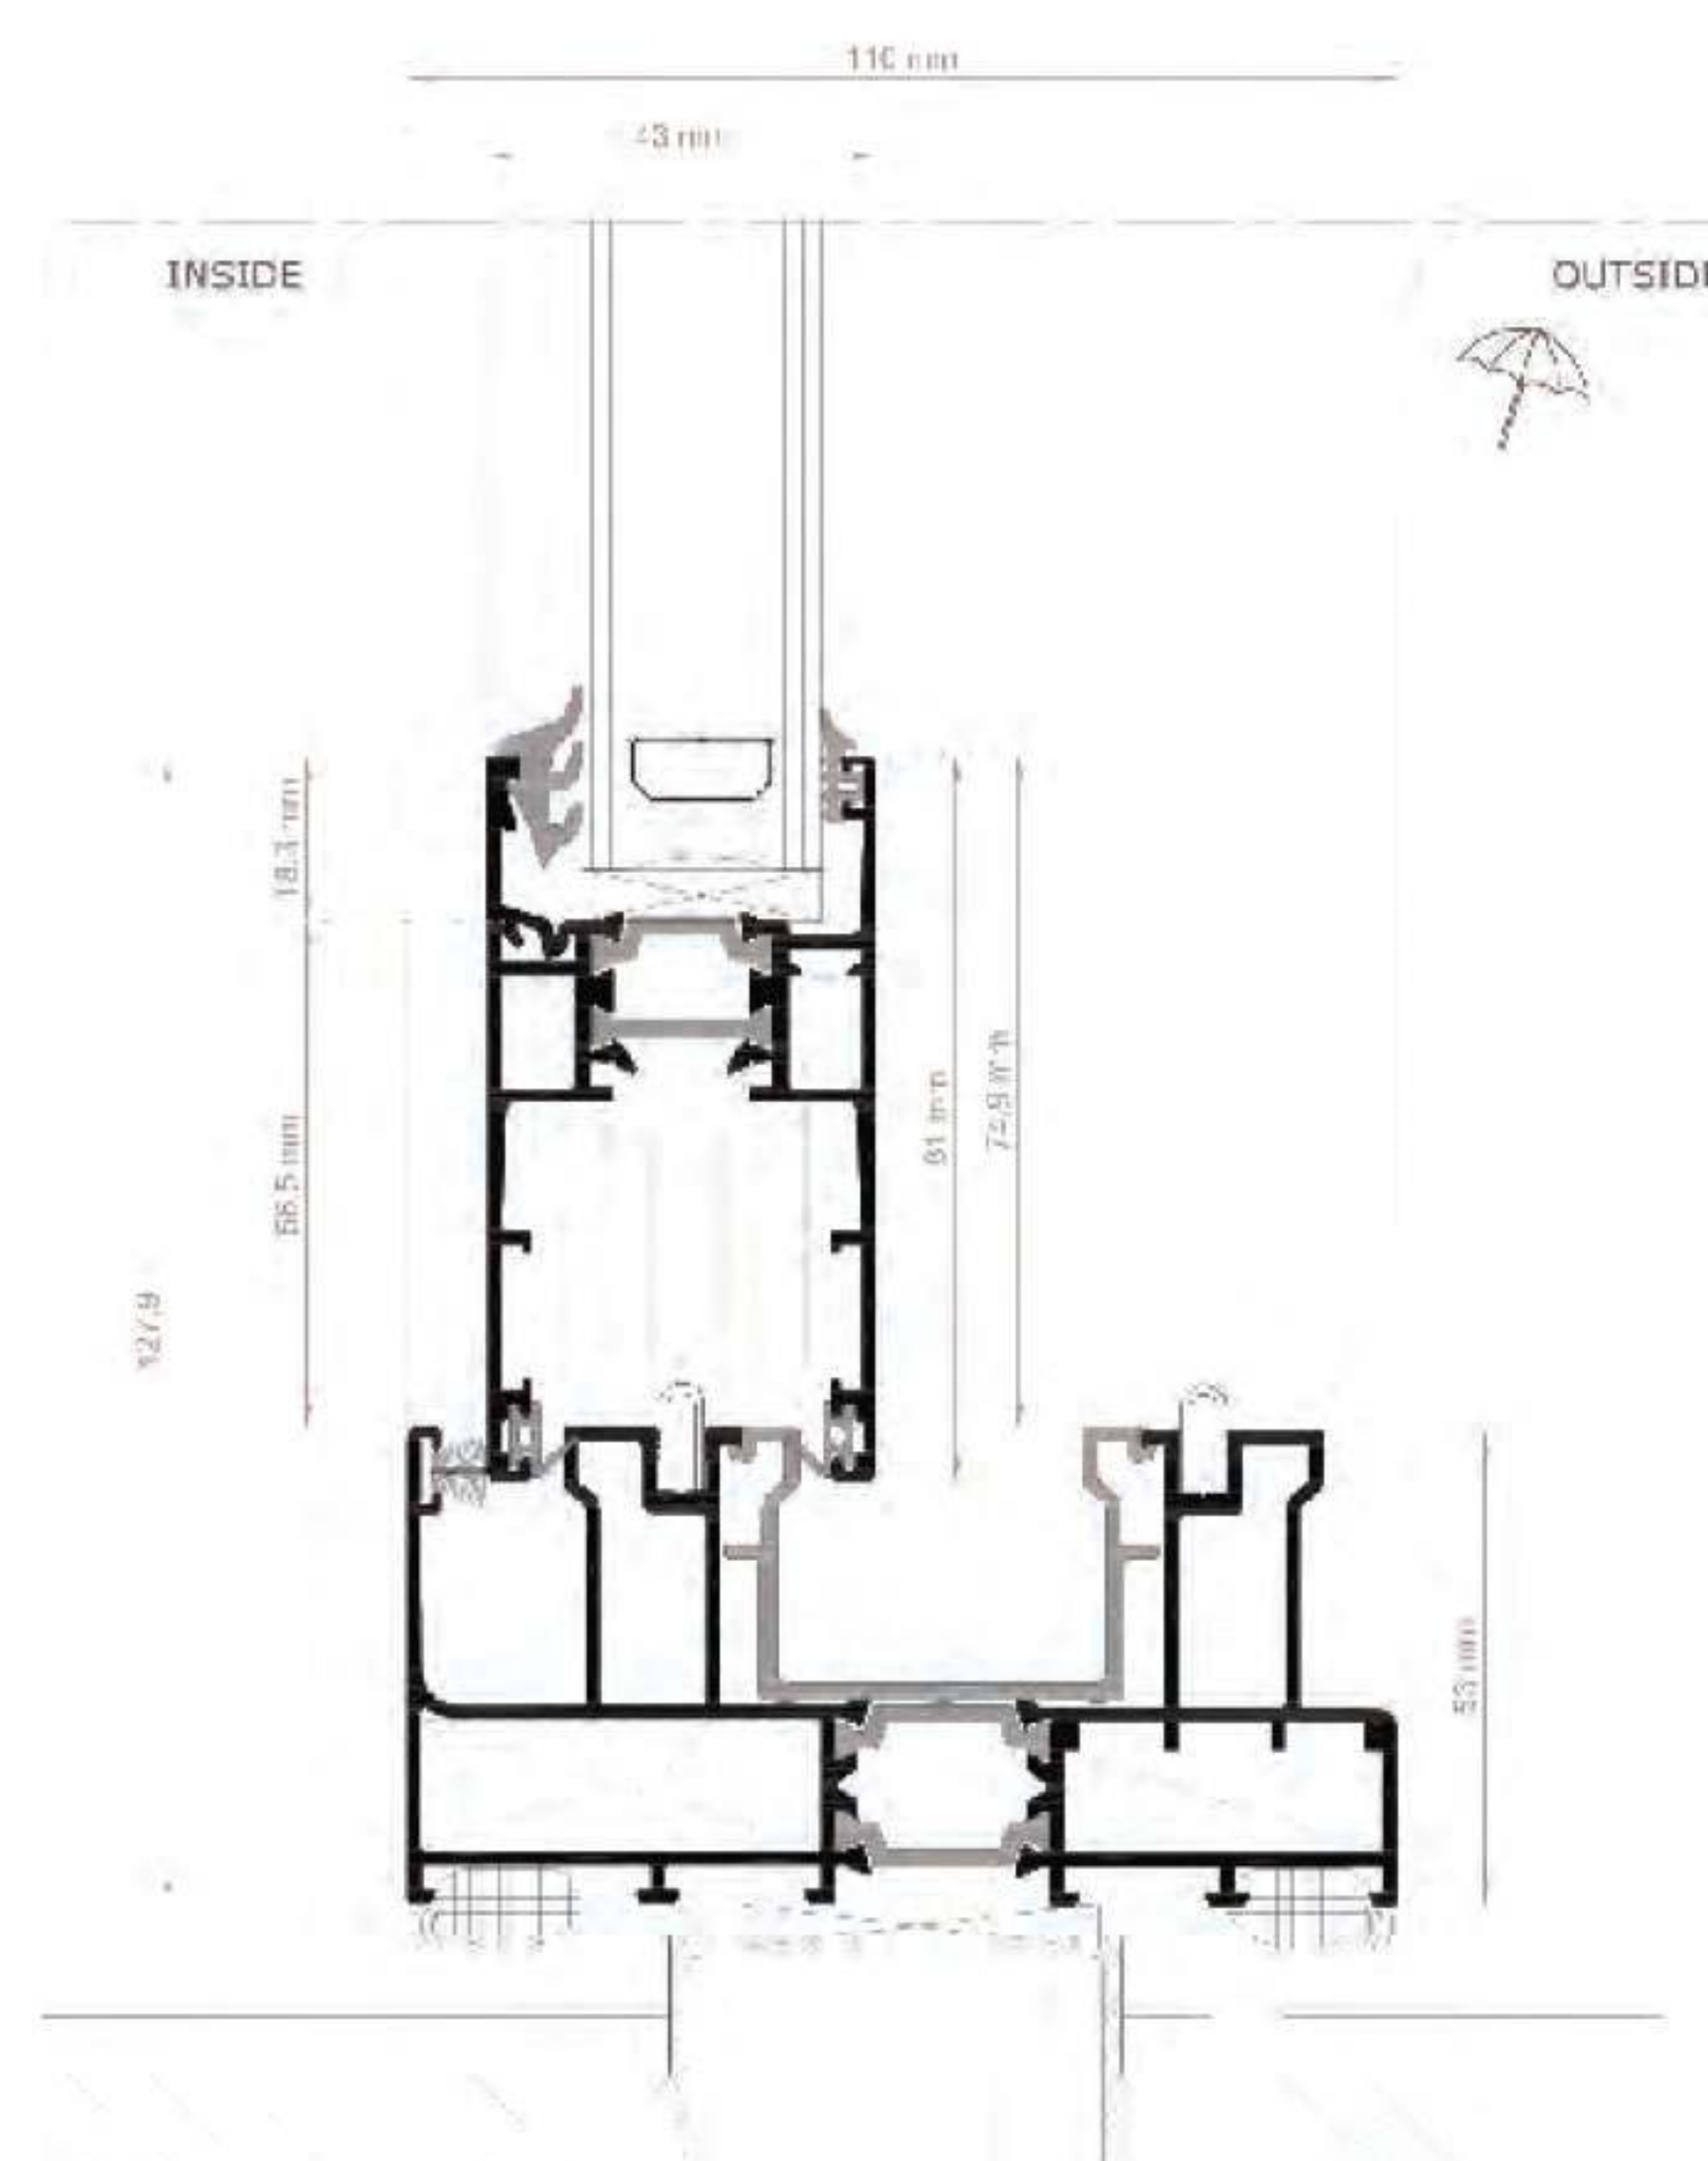



Window System EF/LS 160

- سیستم پنجره لیفت اند اسلاید مقطع ۱۶۰ میلیمتری ترمال بریک
- هماهنگی با تمامی یراق آلات مربوطه
- عایق حرارتی و صوتی
- قابلیت رنگ پذیری بالا

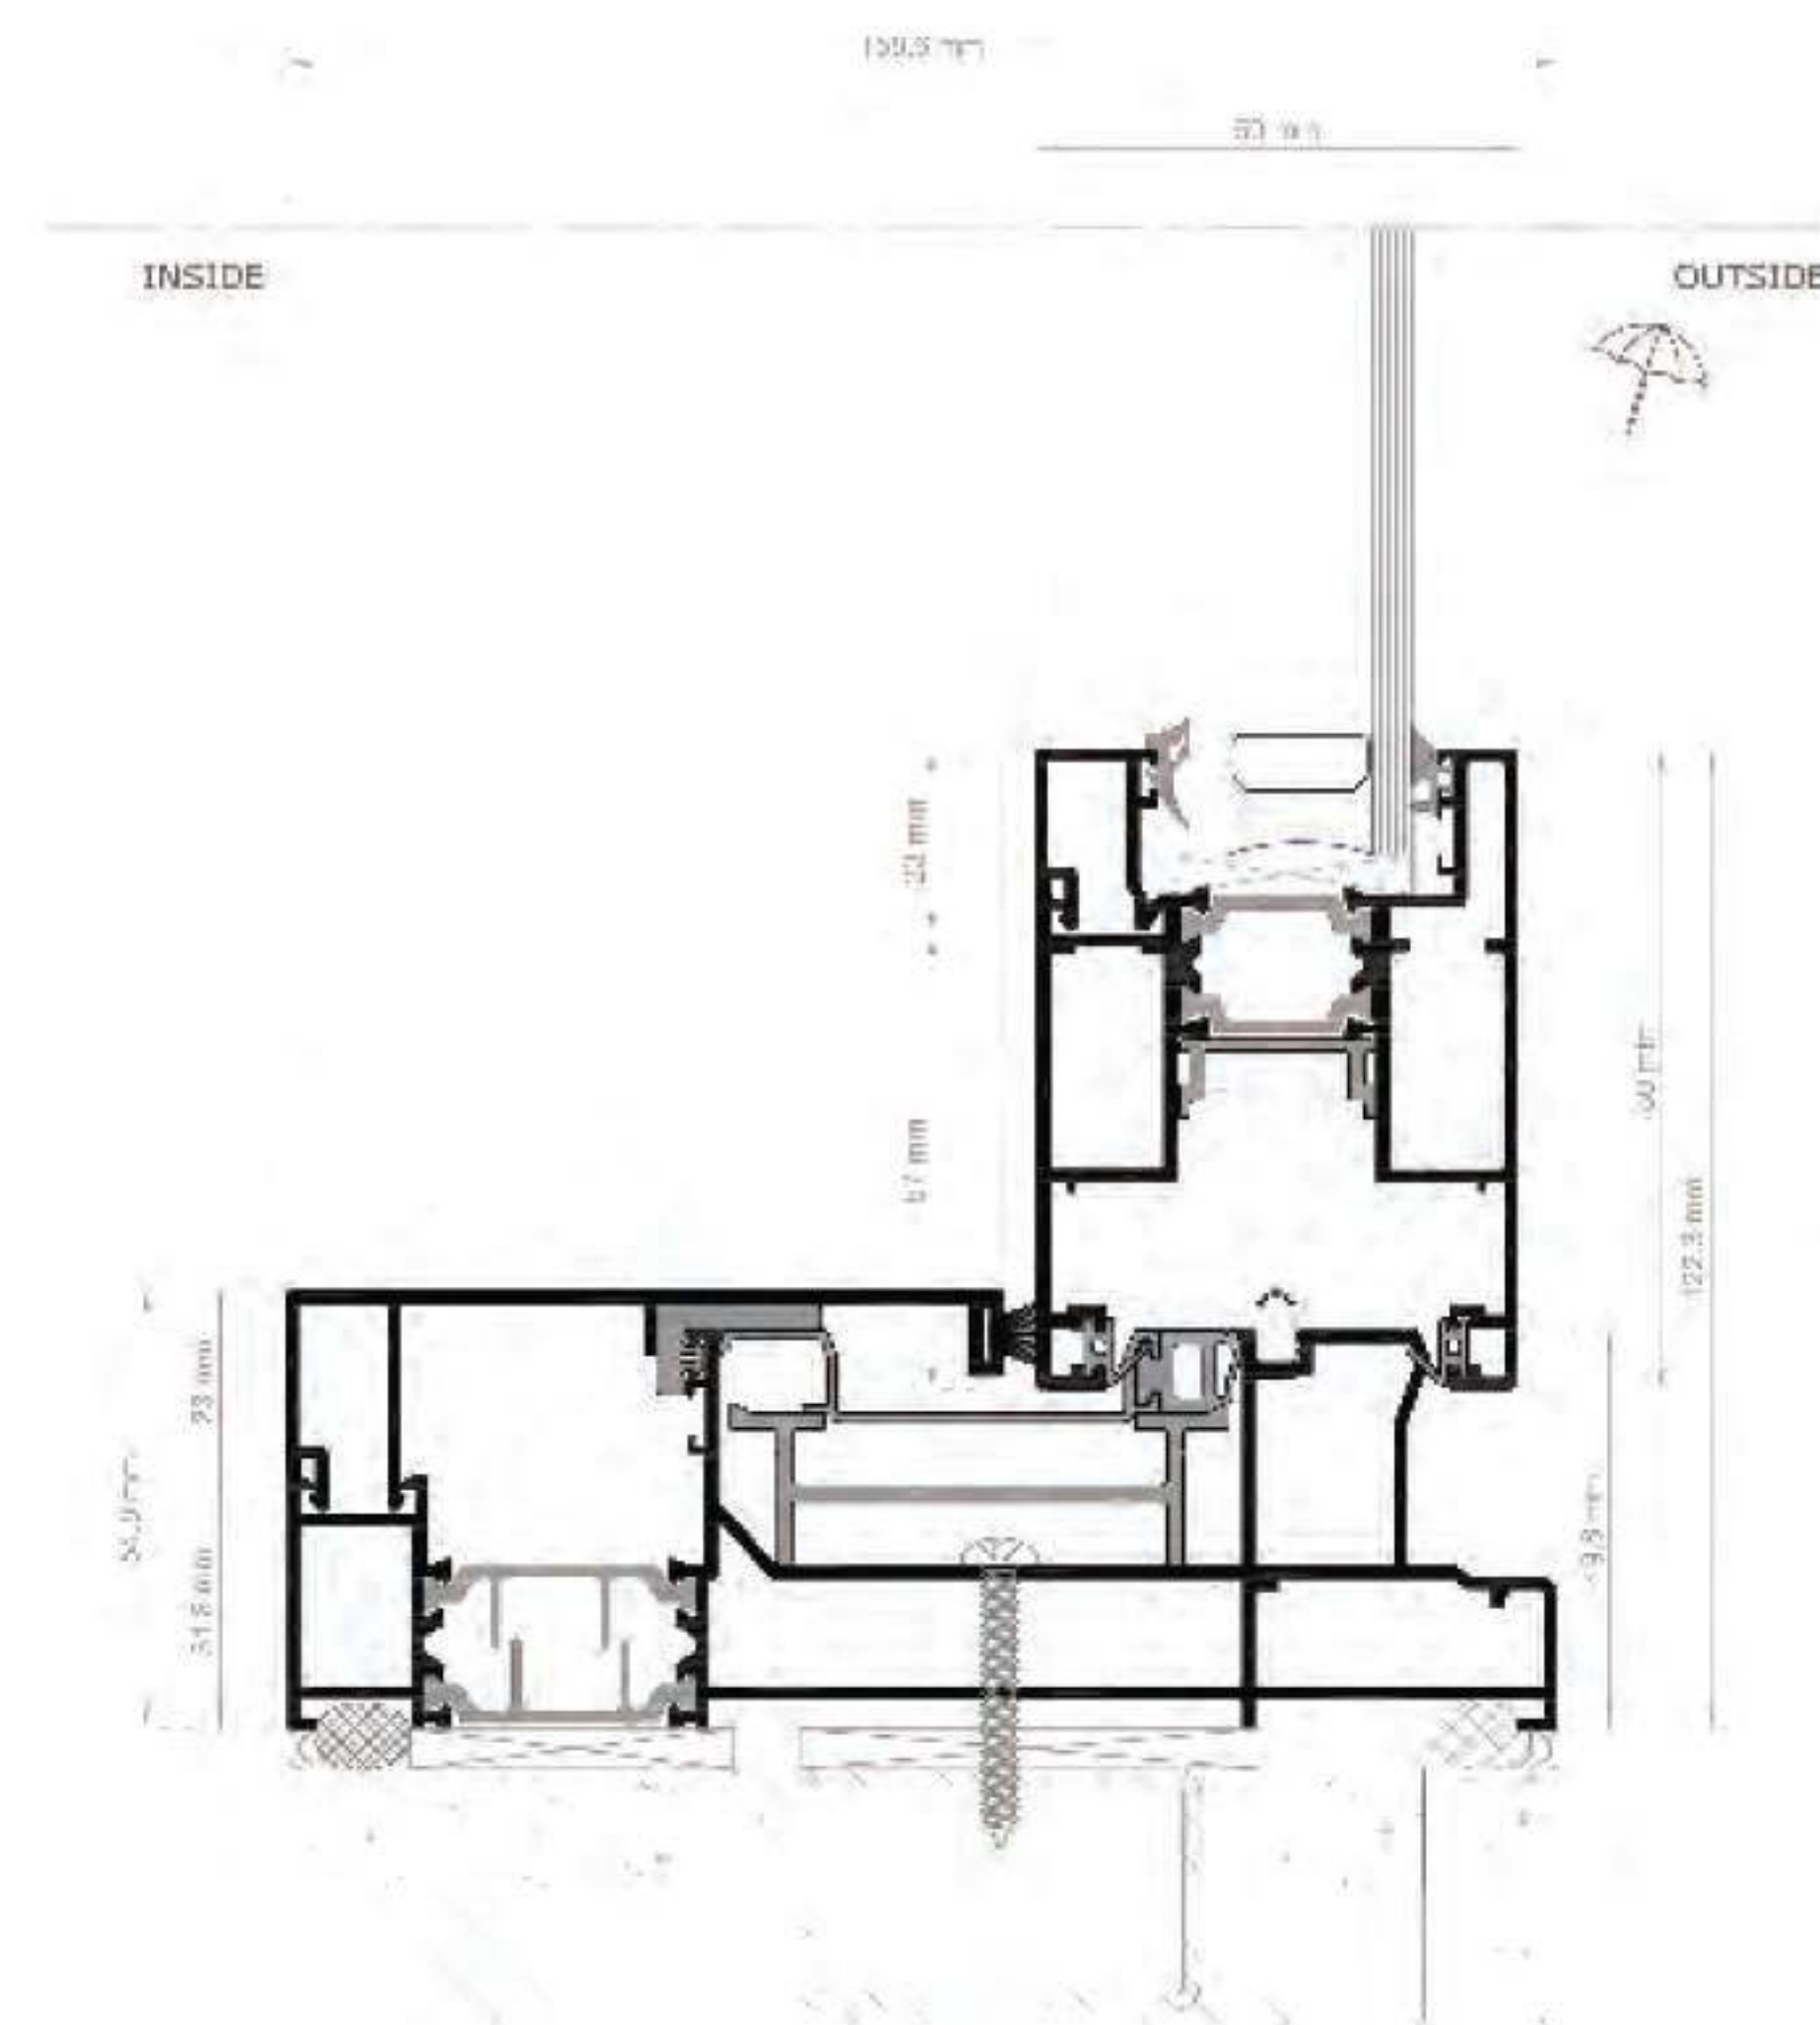

Window System Smart Slide


- سیستم اسلایدینگ اسمارت ترمال بریک
- هماهنگی با تمام یراق آلات مربوطه
- عایق حرارتی و صوتی
- قابلیت رنگ پذیری بالا

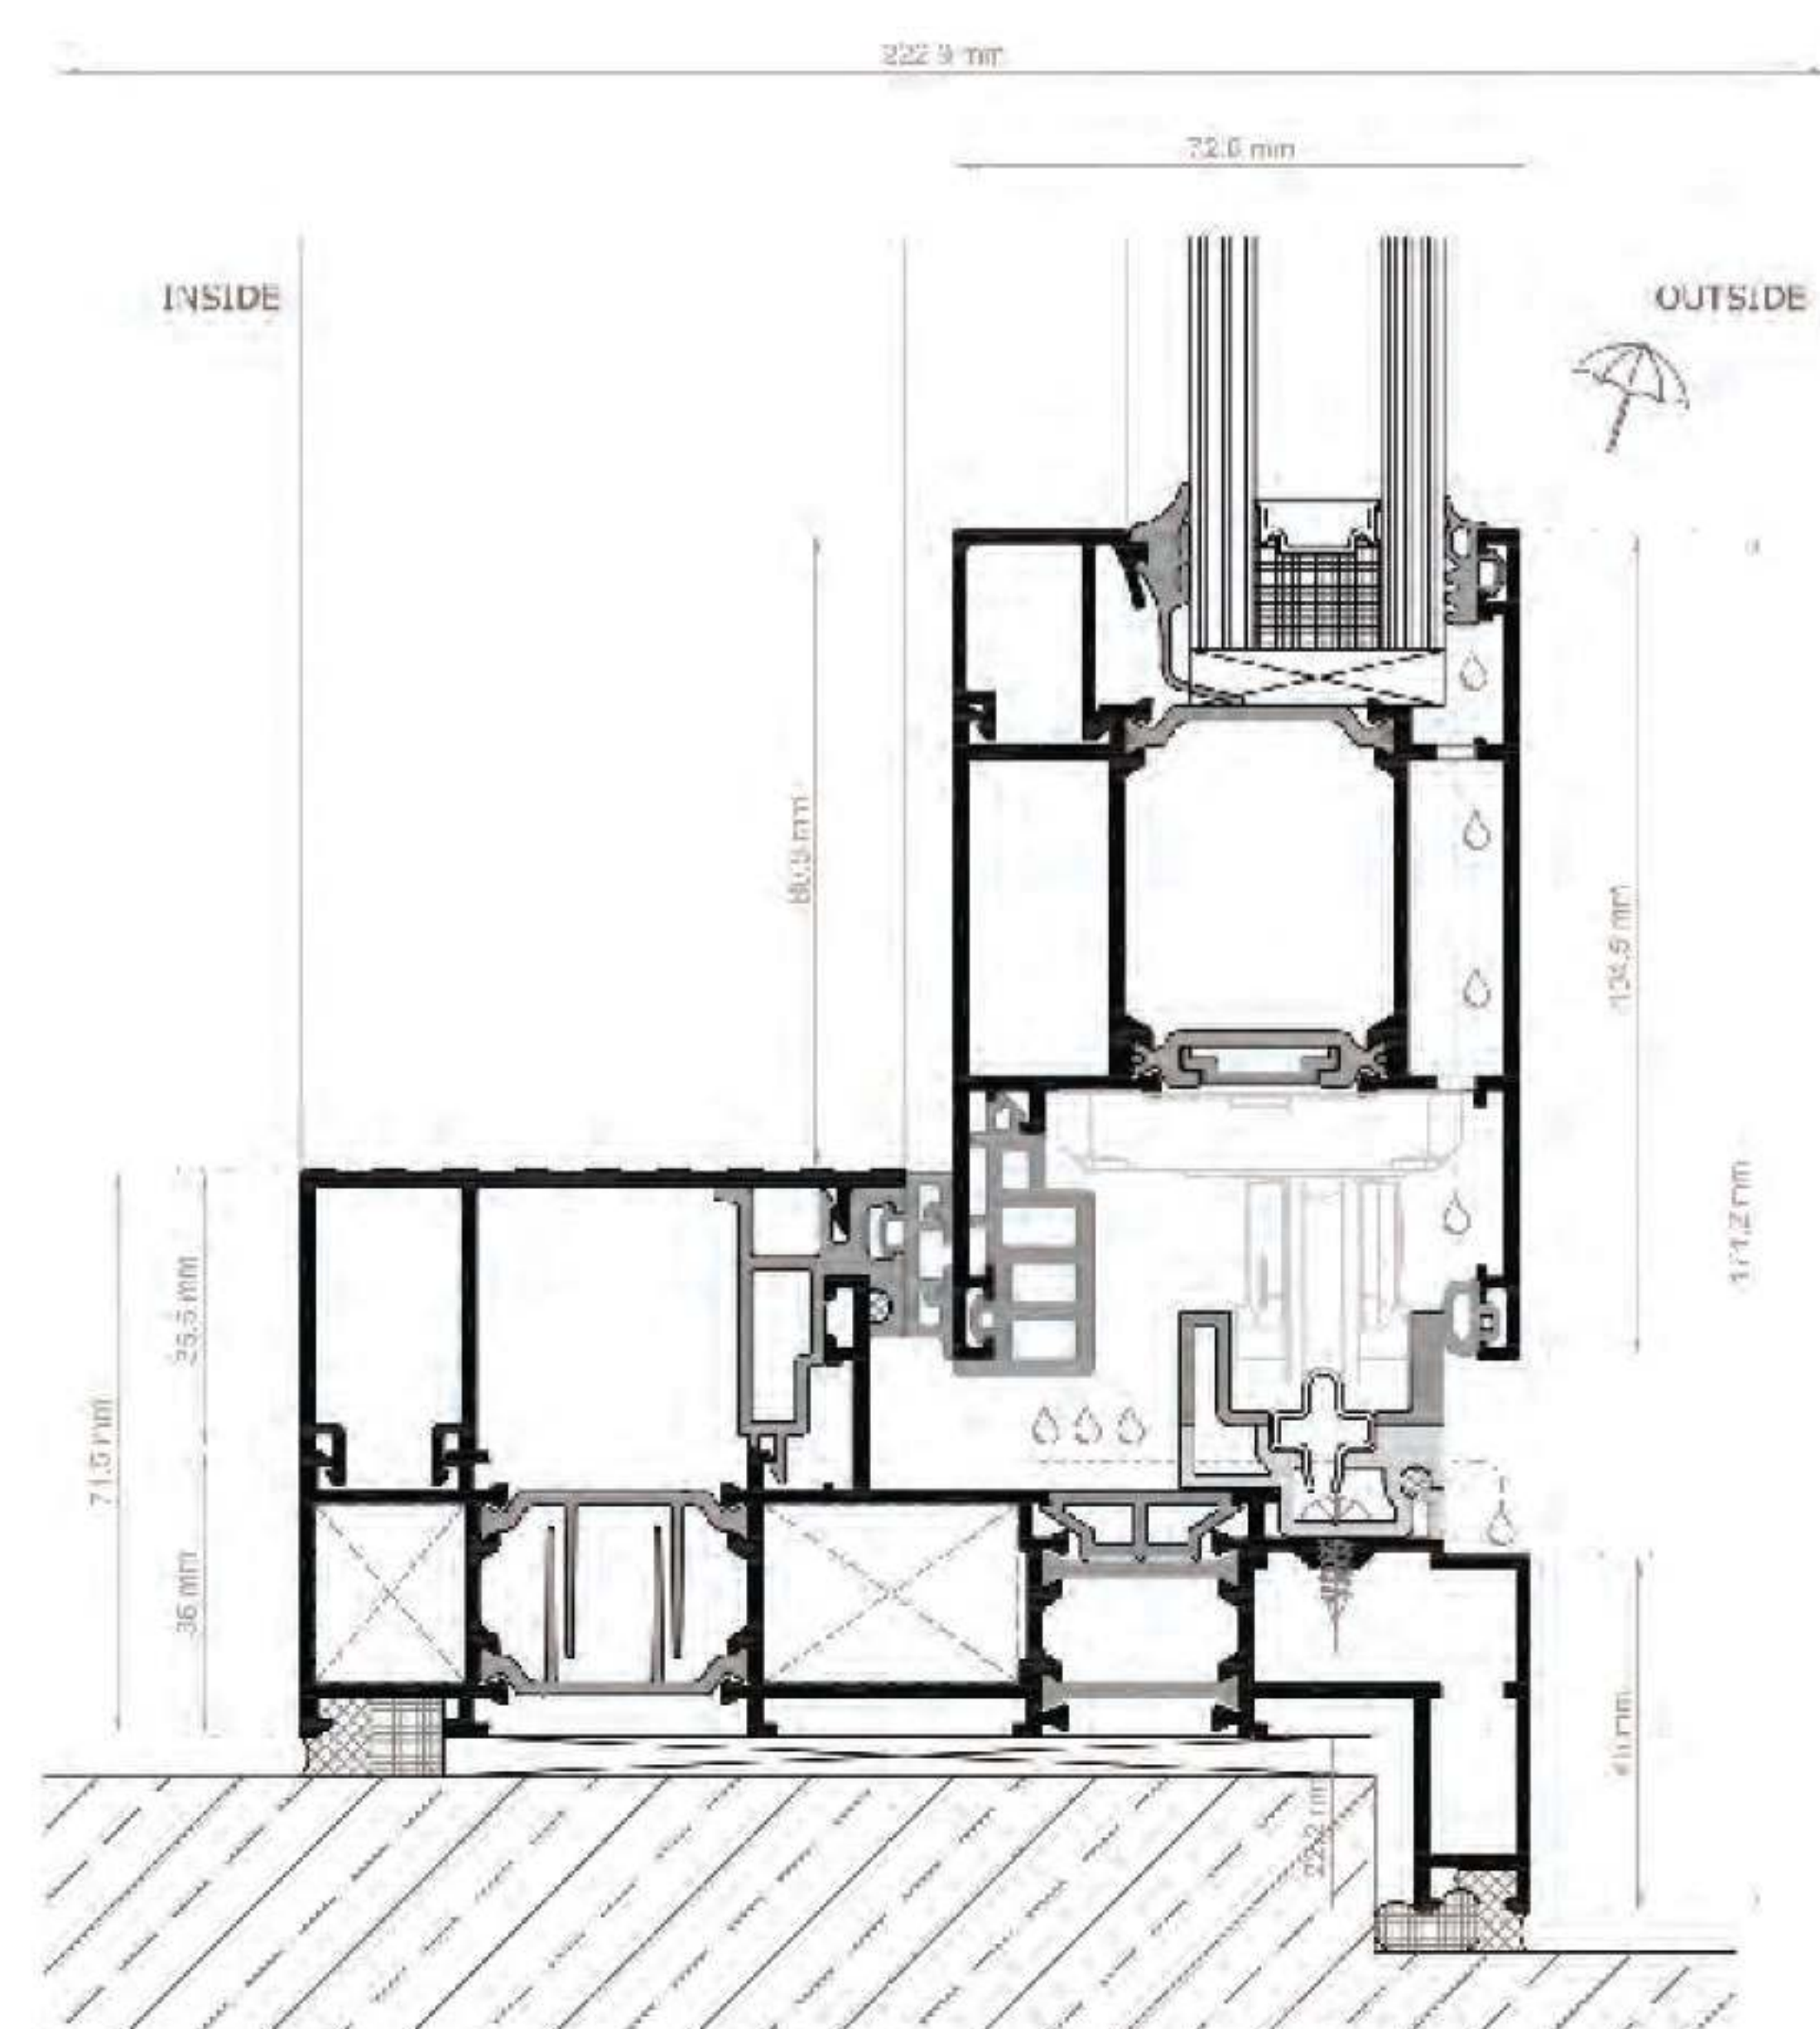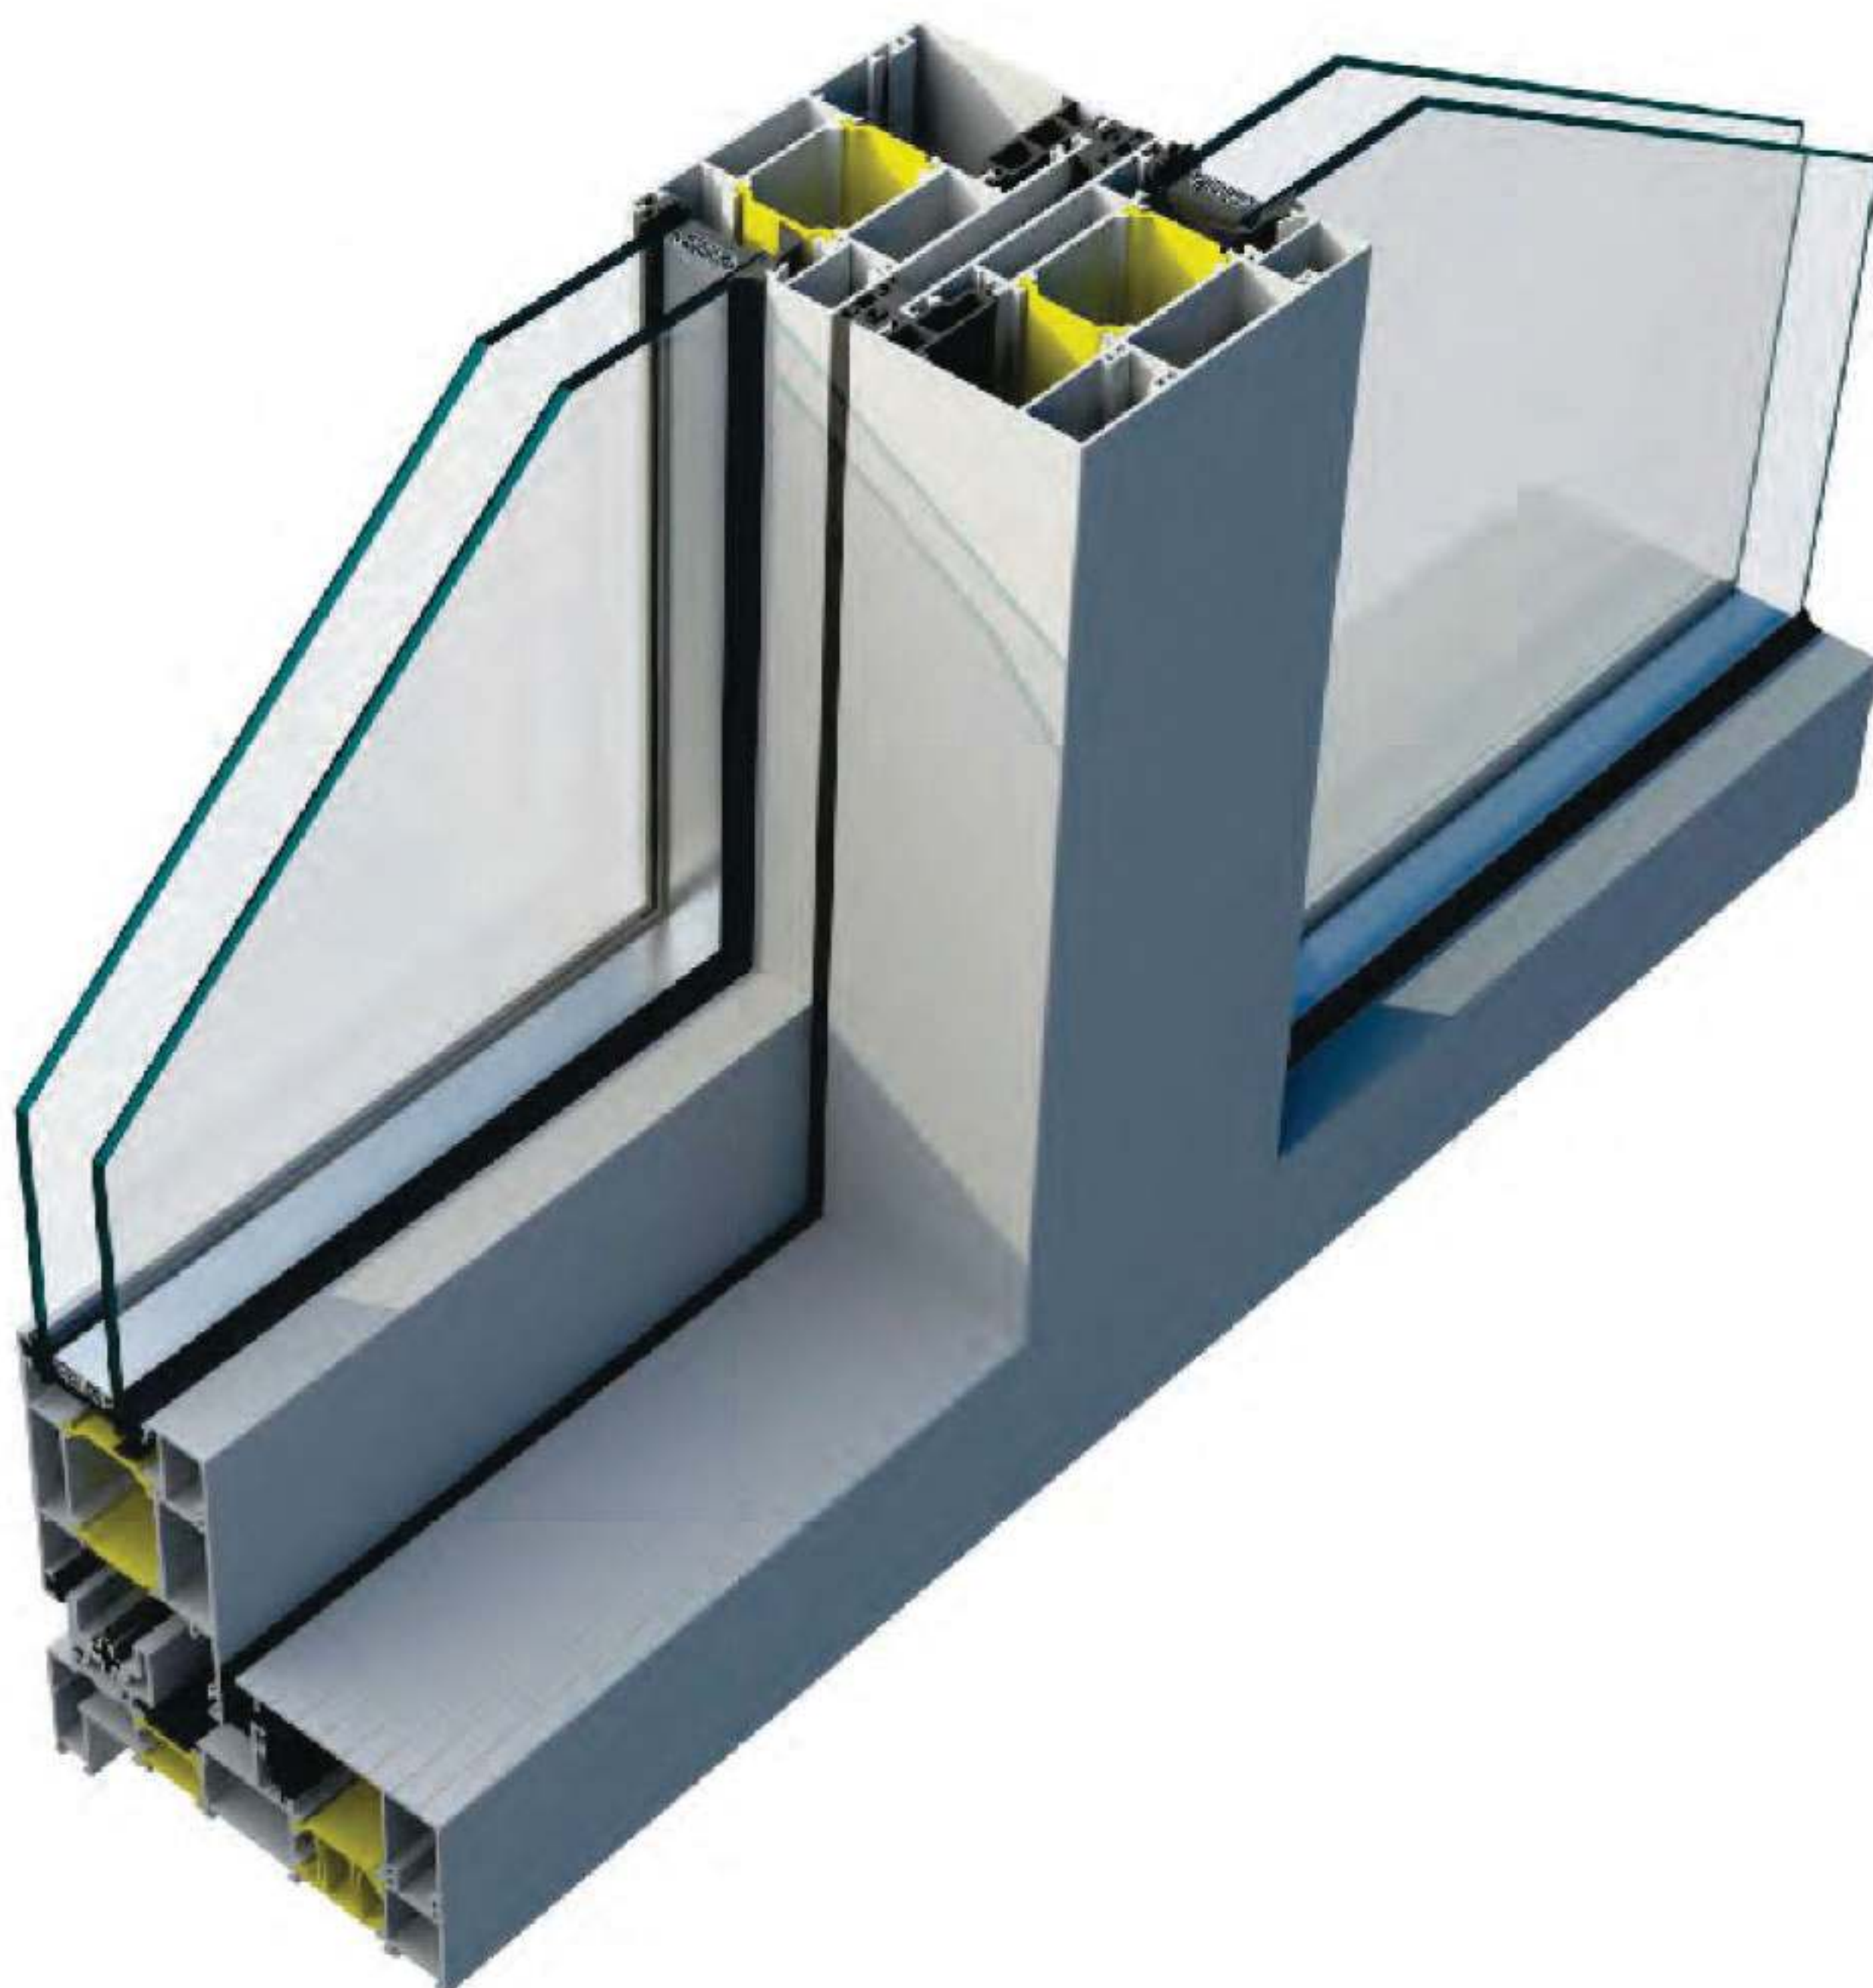

Curtain Wall System EF/CS 50




- سیستم کرتین وال فیس کپ مقطع ۵۰ میلیمتری
- هماهنگی با تمام یراق آلات مربوطه
- عایق حرارتی و صوتی
- قابلیت رنگ پذیری بالا

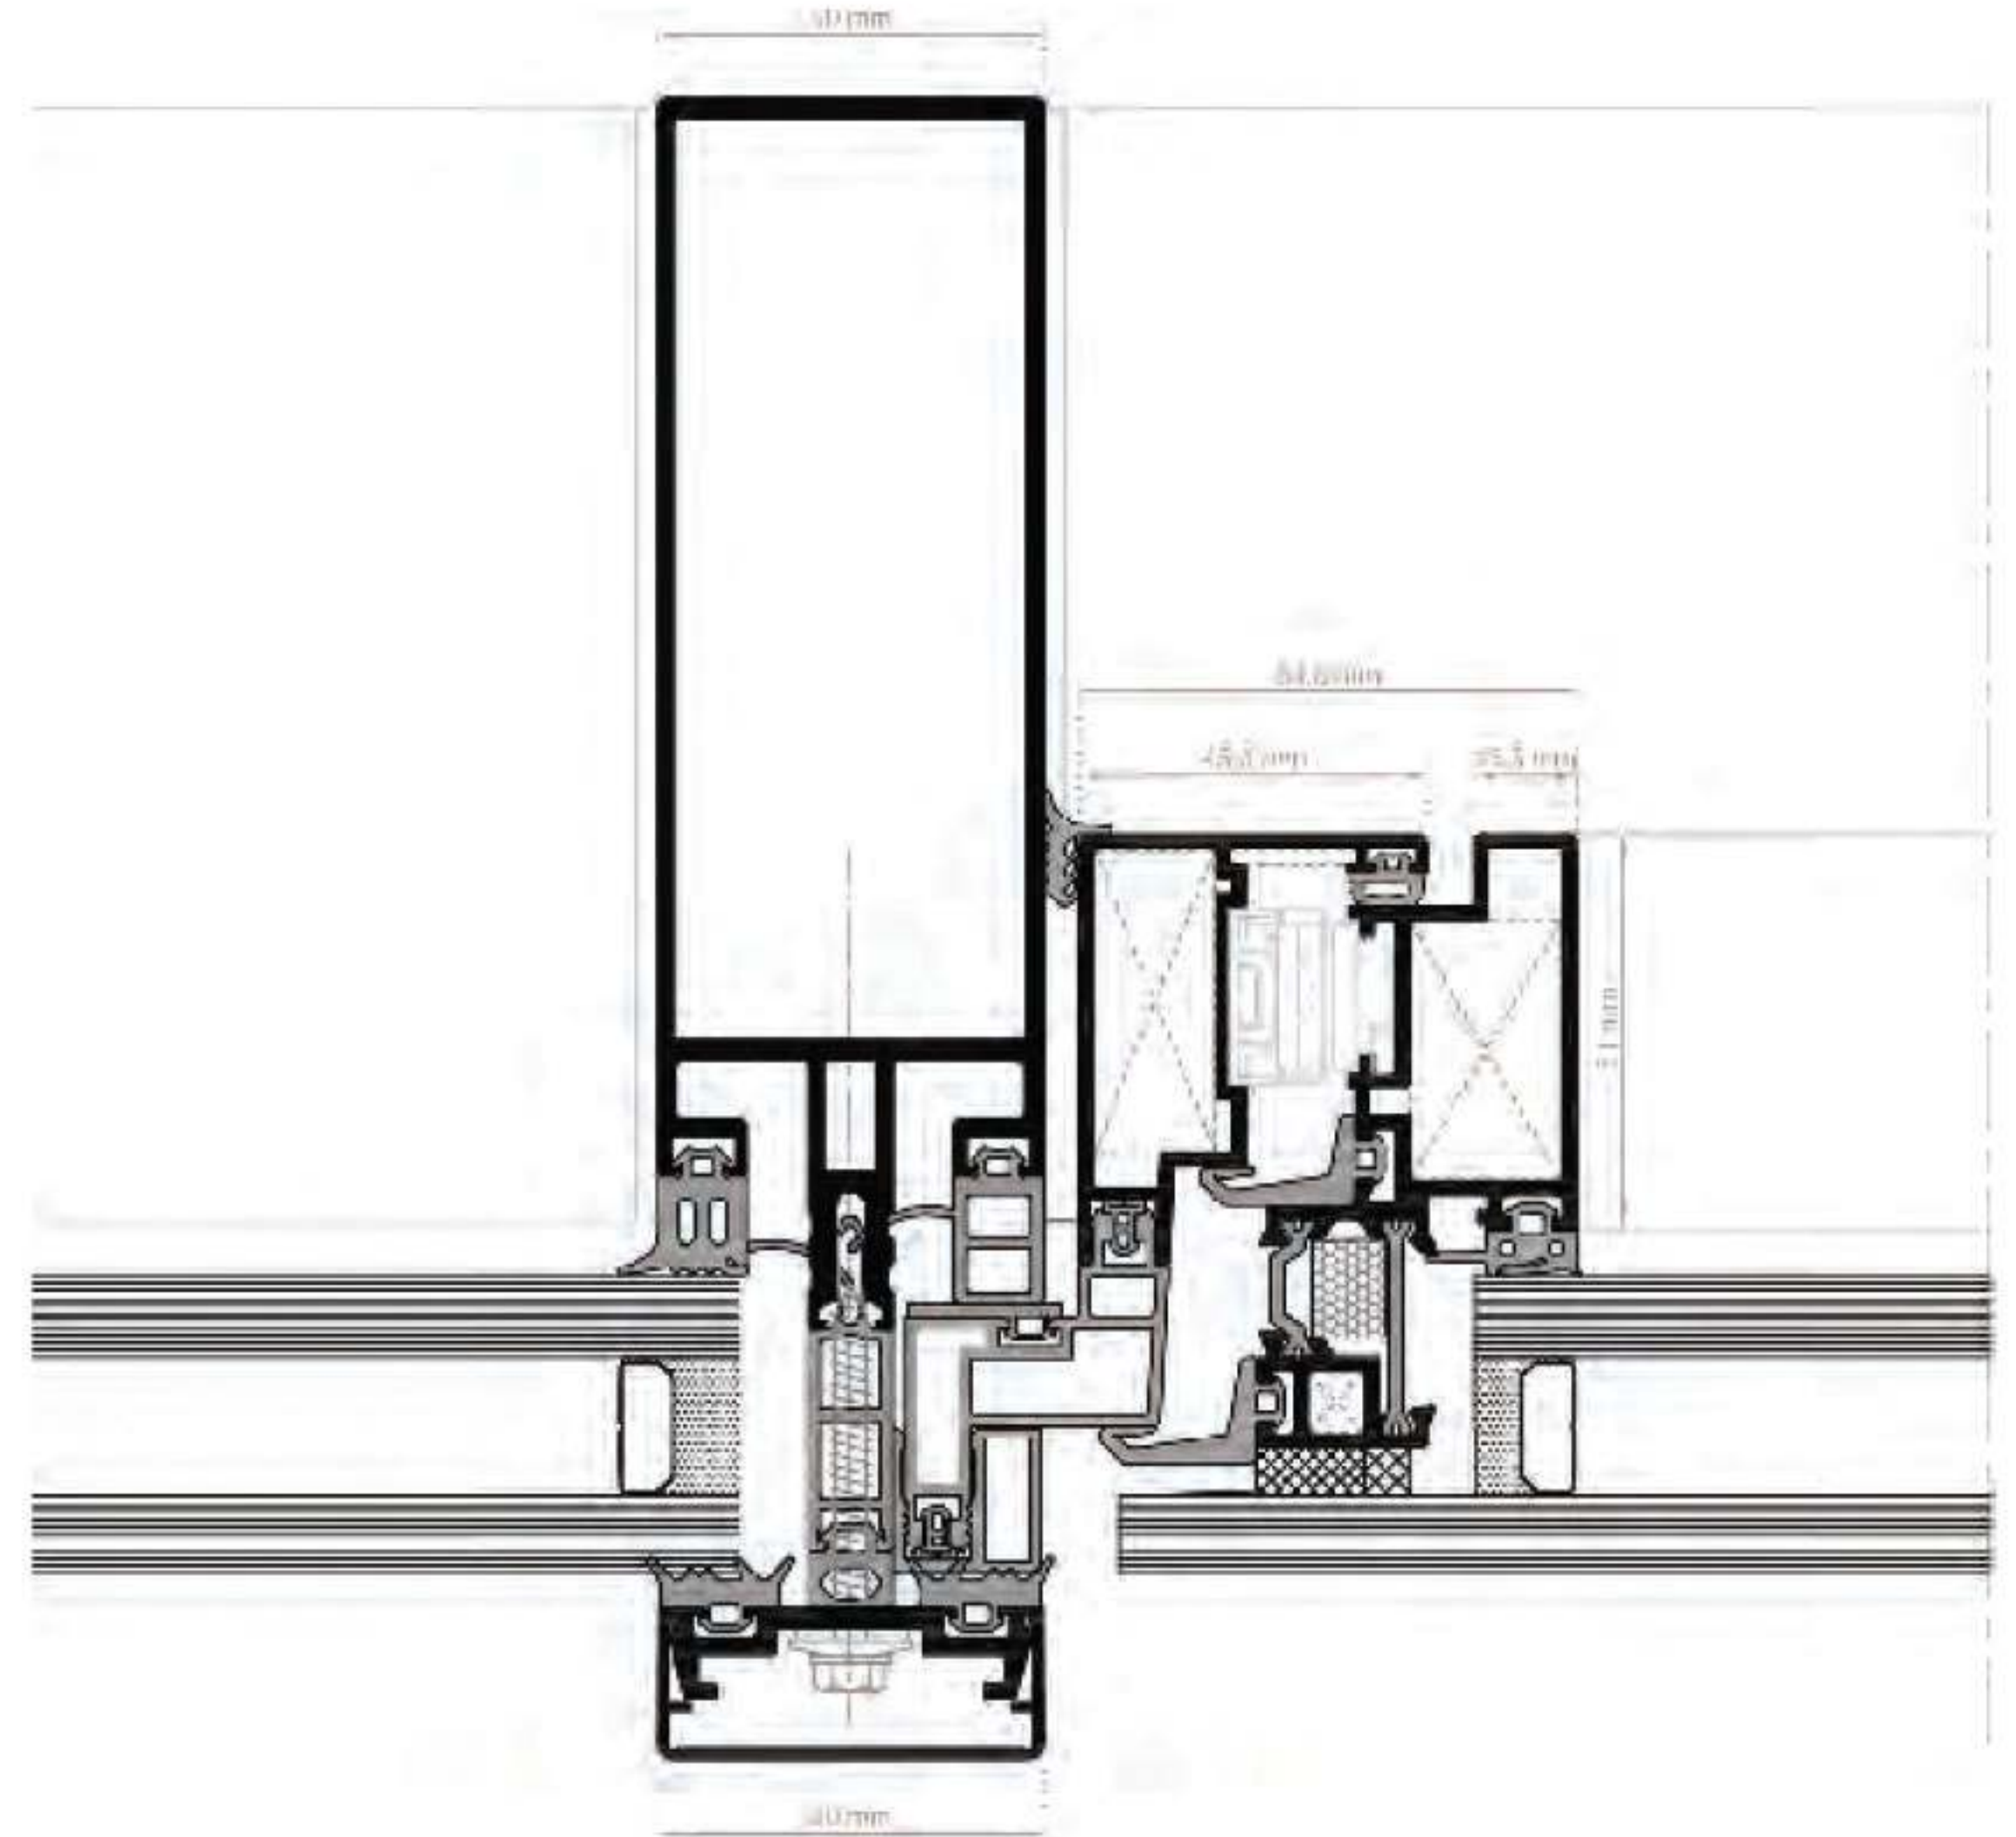

Curtain Wall System EF/CS 60




- سیستم کرتین وال فیس کپ مقطع ۶۰ میلیمتری
- هماهنگی با تمام یراق آلات مربوطه
- عایق حرارتی و صوتی
- قابلیت رنگ پذیری بالا

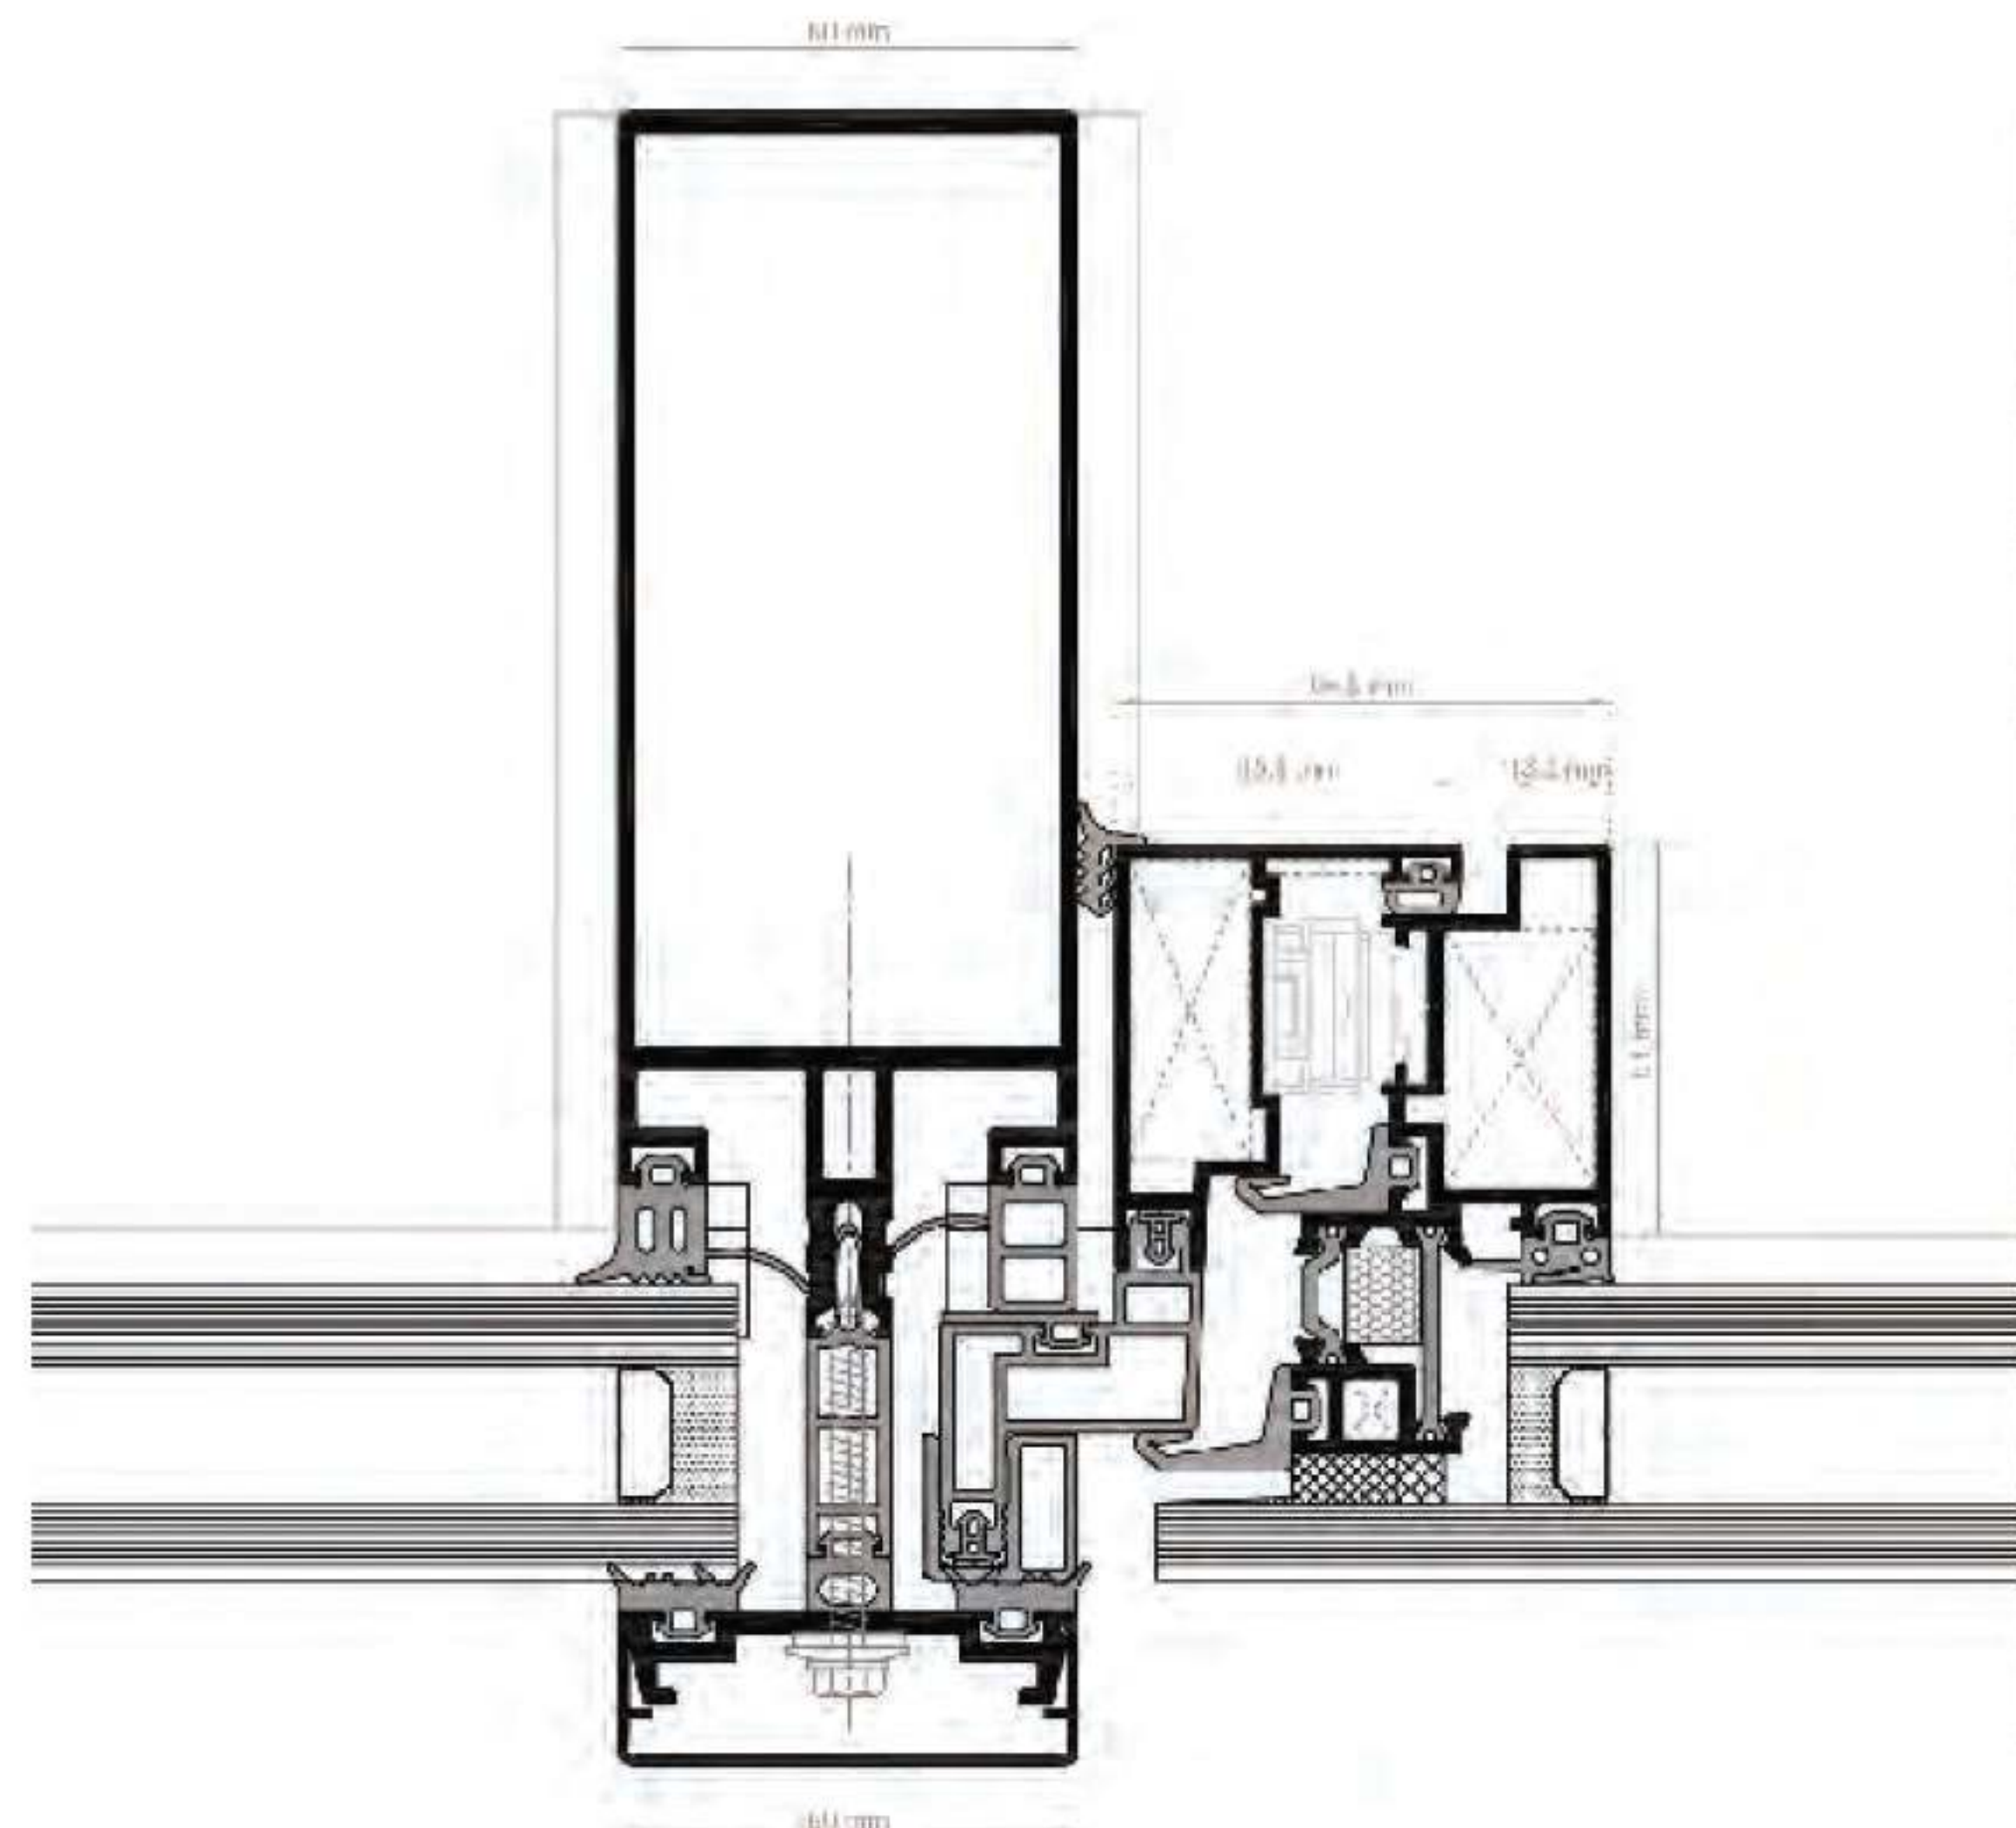

Curtain Wall System EF/WCS 50





- سیستم کرتین وال دکورال مقطع ۵۰ میلیمتری
- هماهنگی با تمام یراق آلات مربوطه
- عایق حرارتی و صوتی
- قابلیت اجرای چوب در طرح های مختلف

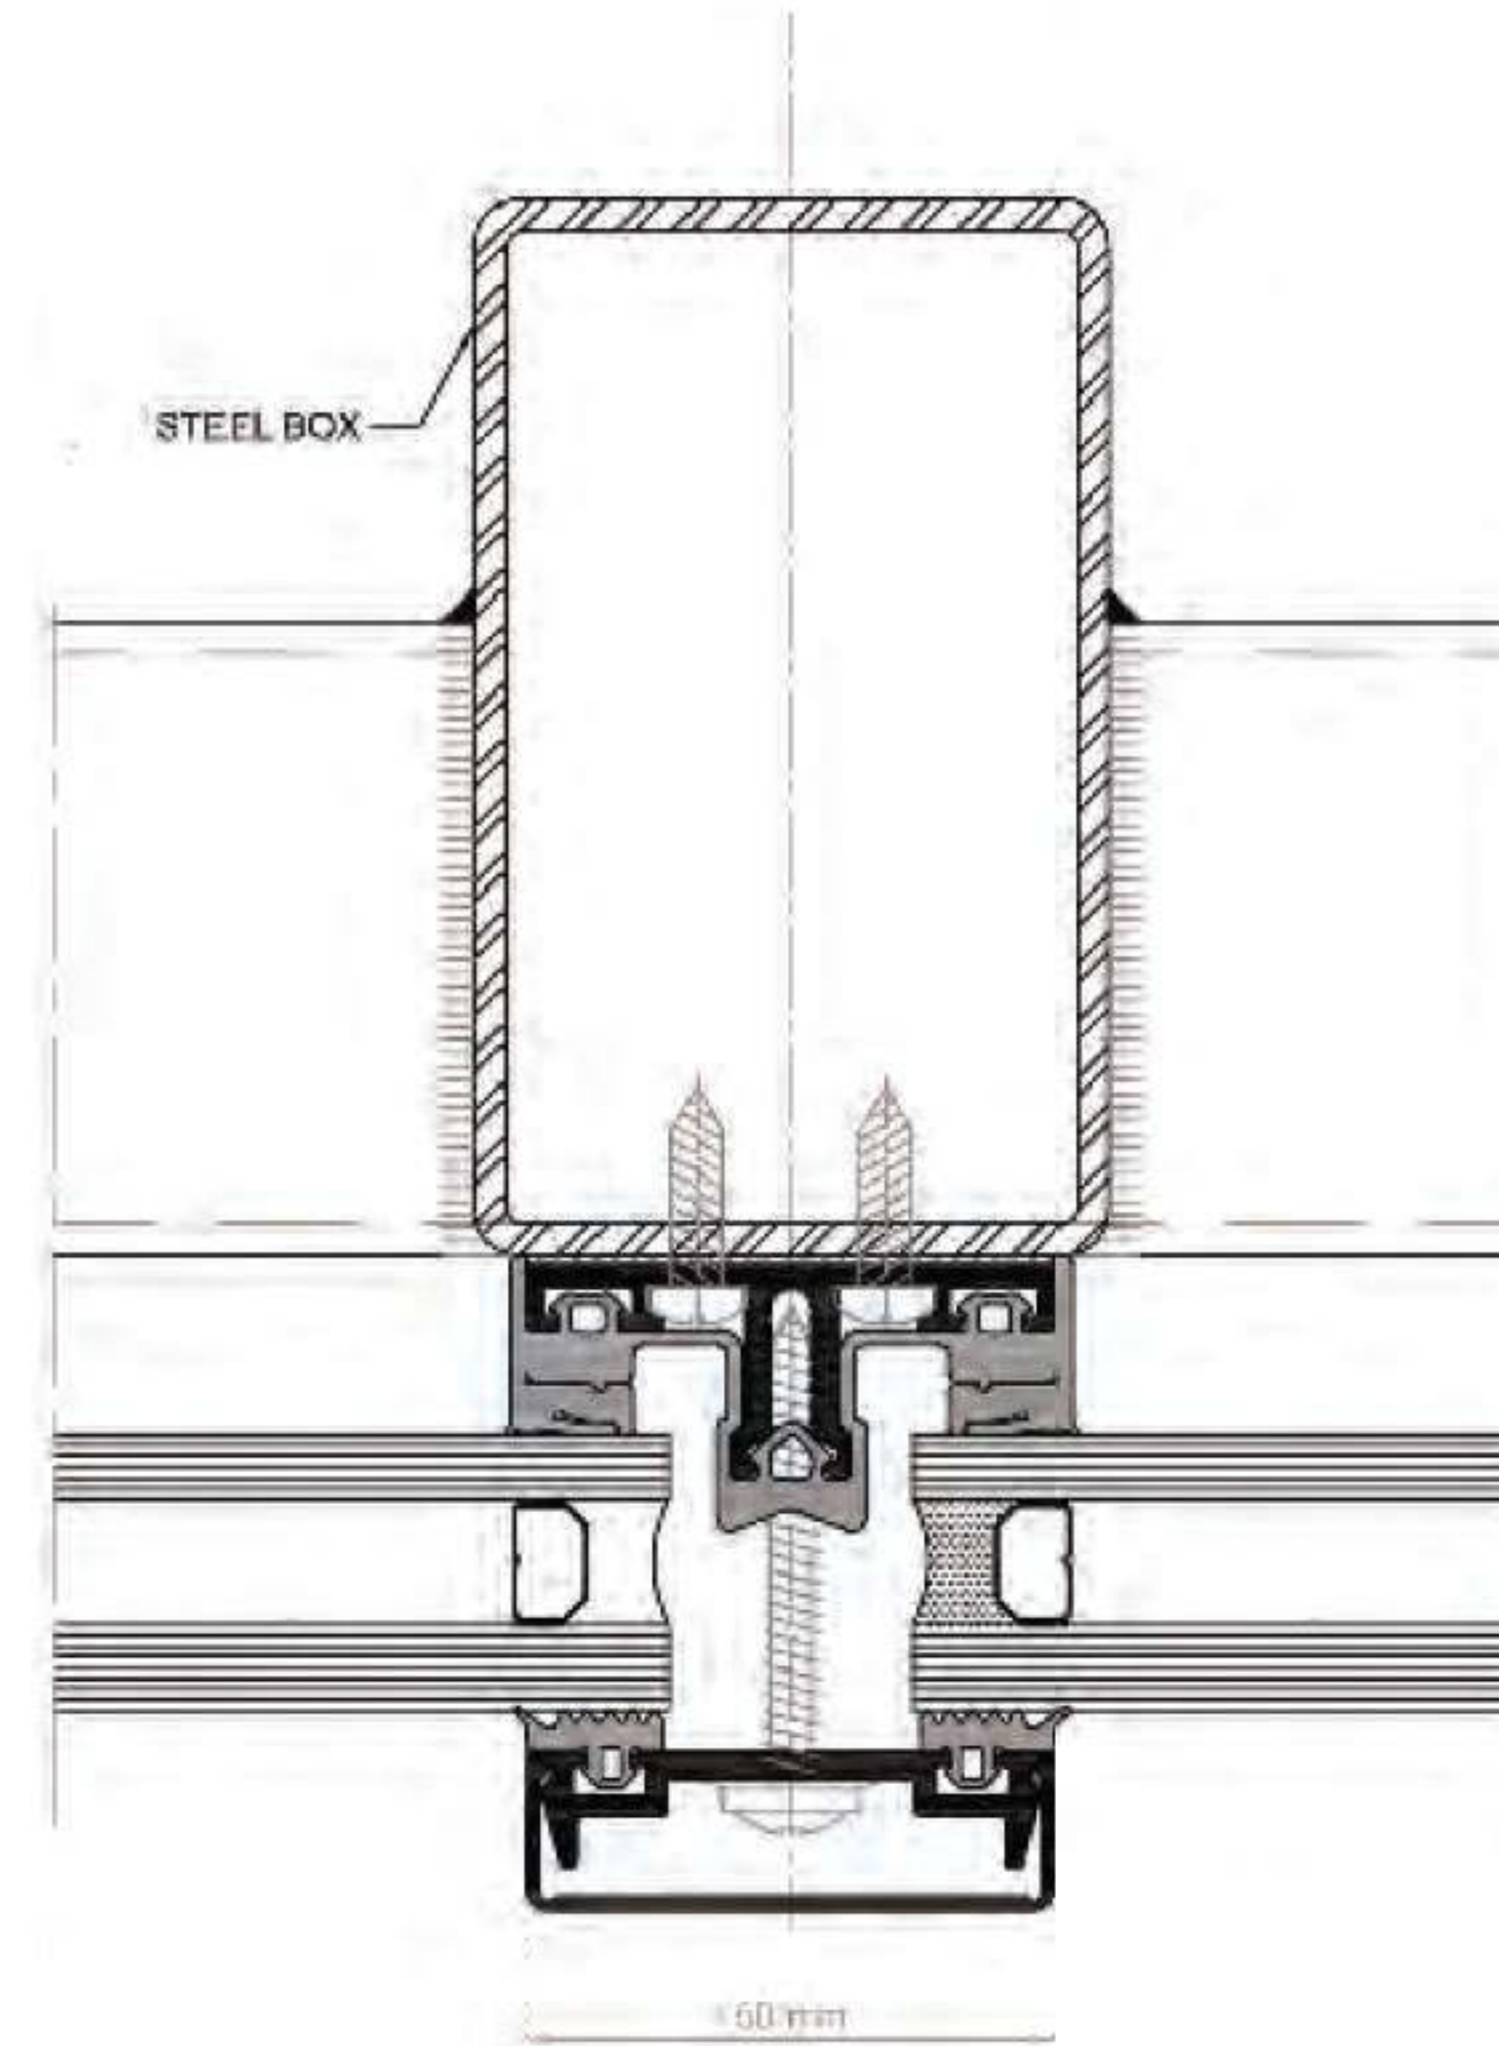


Curtain Wall System EF/CS 60



- سیستم اسکایلايت شیشه ای و یو چنل
- عایق صوتی و حرارتی
- قابلیت استفاده از شیشه های لمینت
- توان تحمل ۲۵۰ کیلوگرم وزن در هر متر مربع

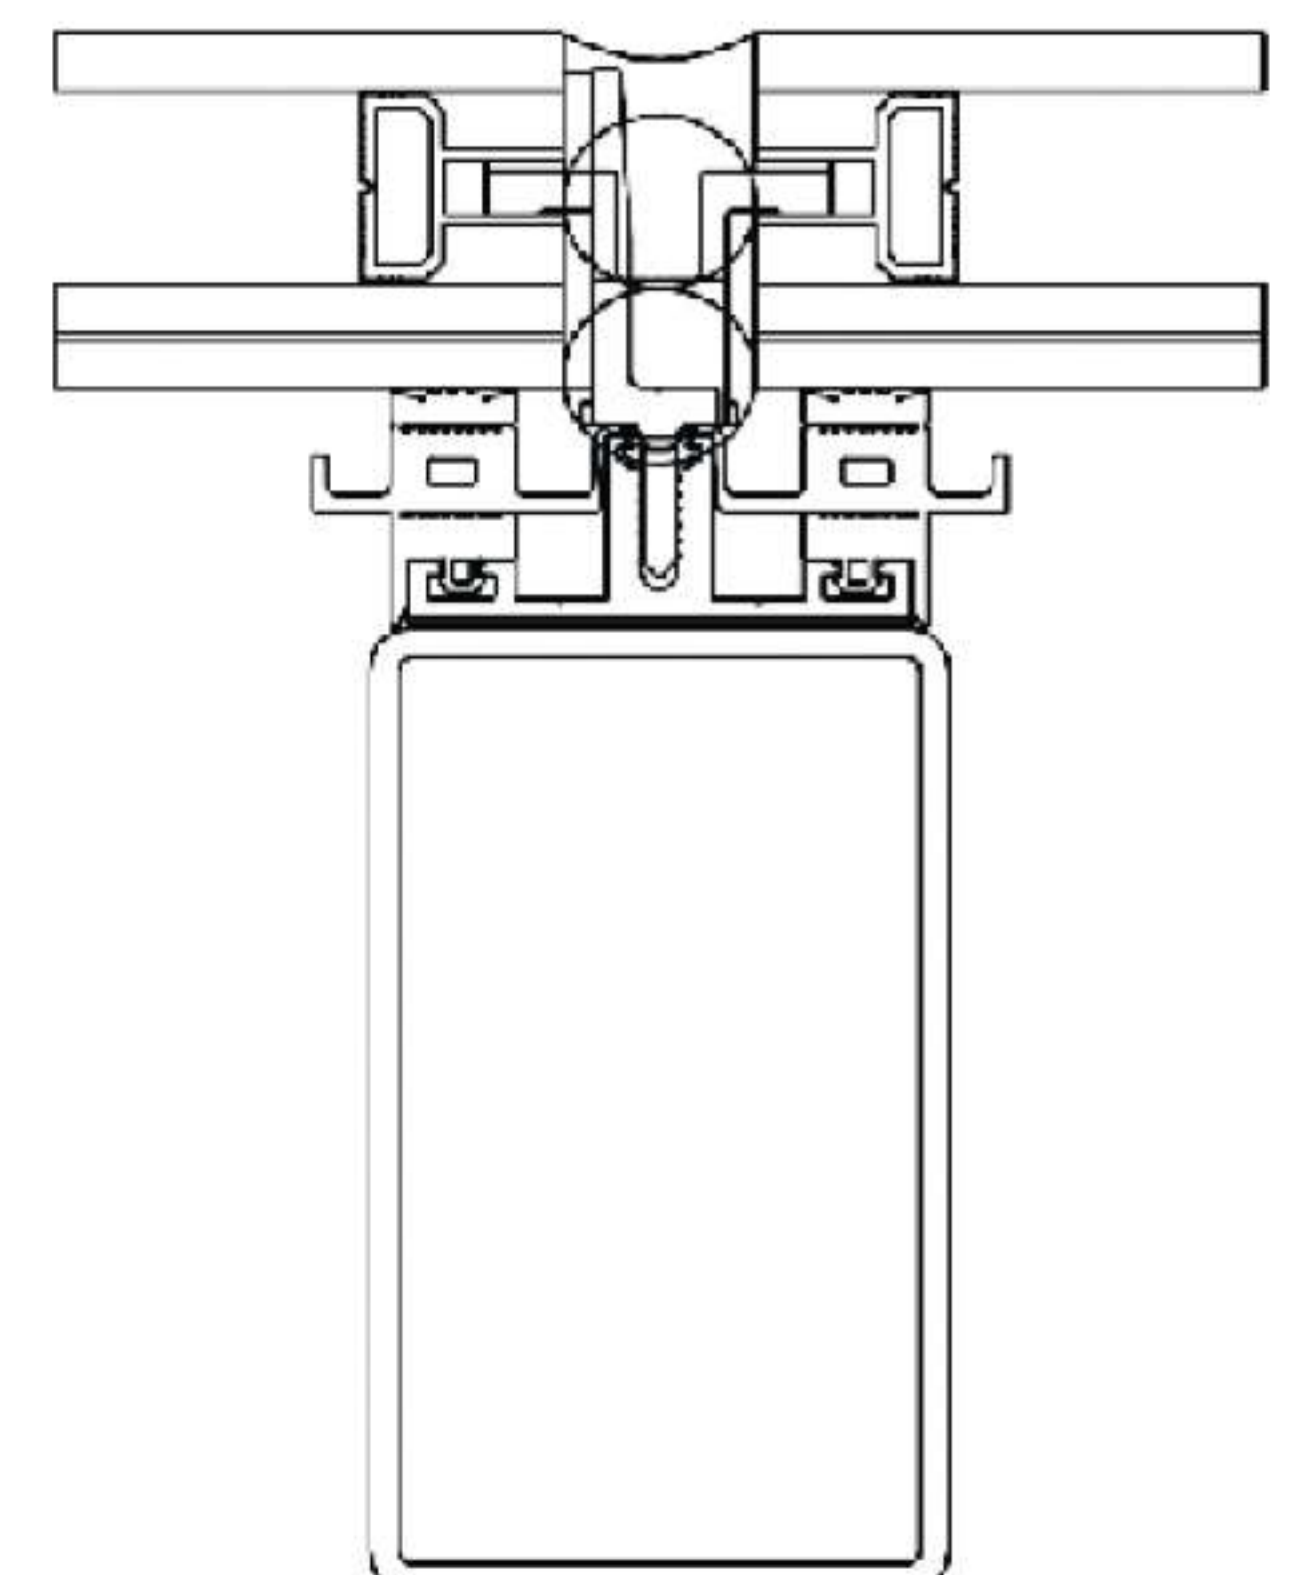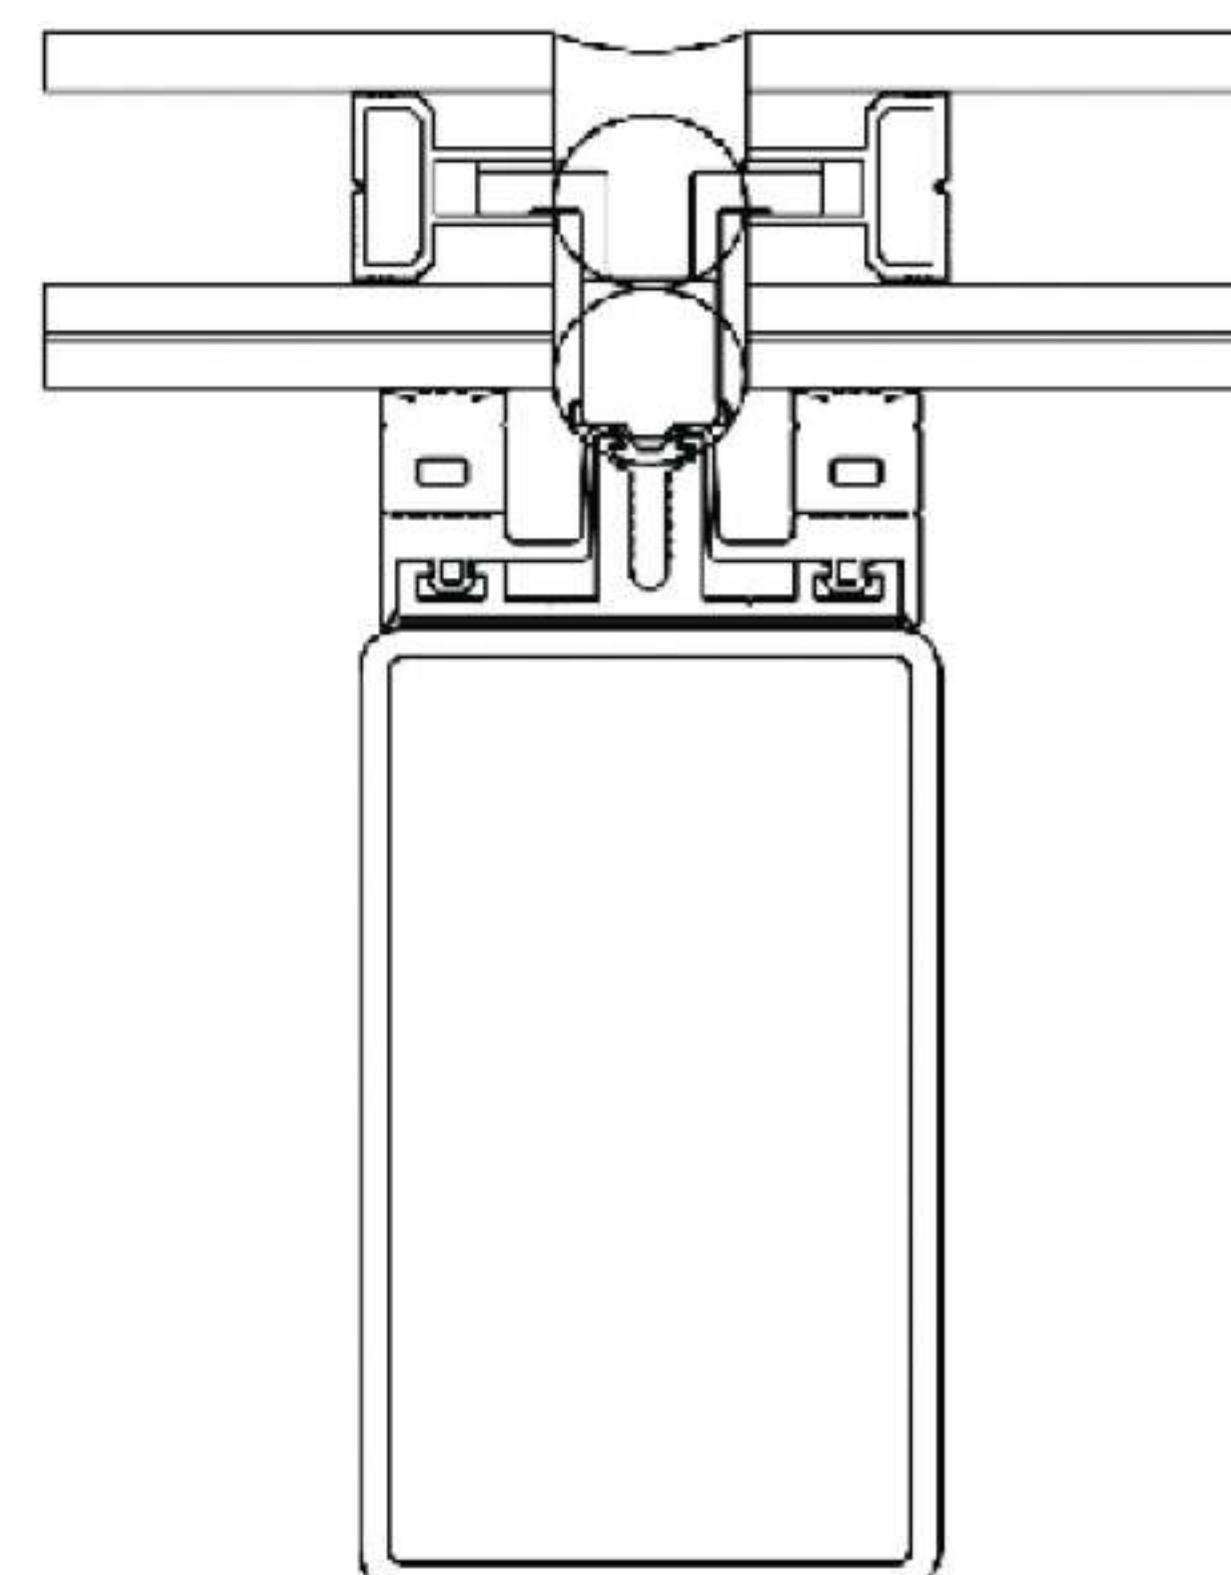

۰۲۱۲۶۸۰۹۱۱۲ 

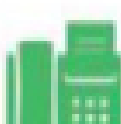۰۲۱۲۶۸۰۸۸۲۶ 

تهران، ولنجک، خیابان امیرآبادی 

نبش کوچه روستا پلاک ۵۷/۱

www.afari-holding.ir info@afari-holding.ir  [afari.holding](https://www.instagram.com/afari.holding)